


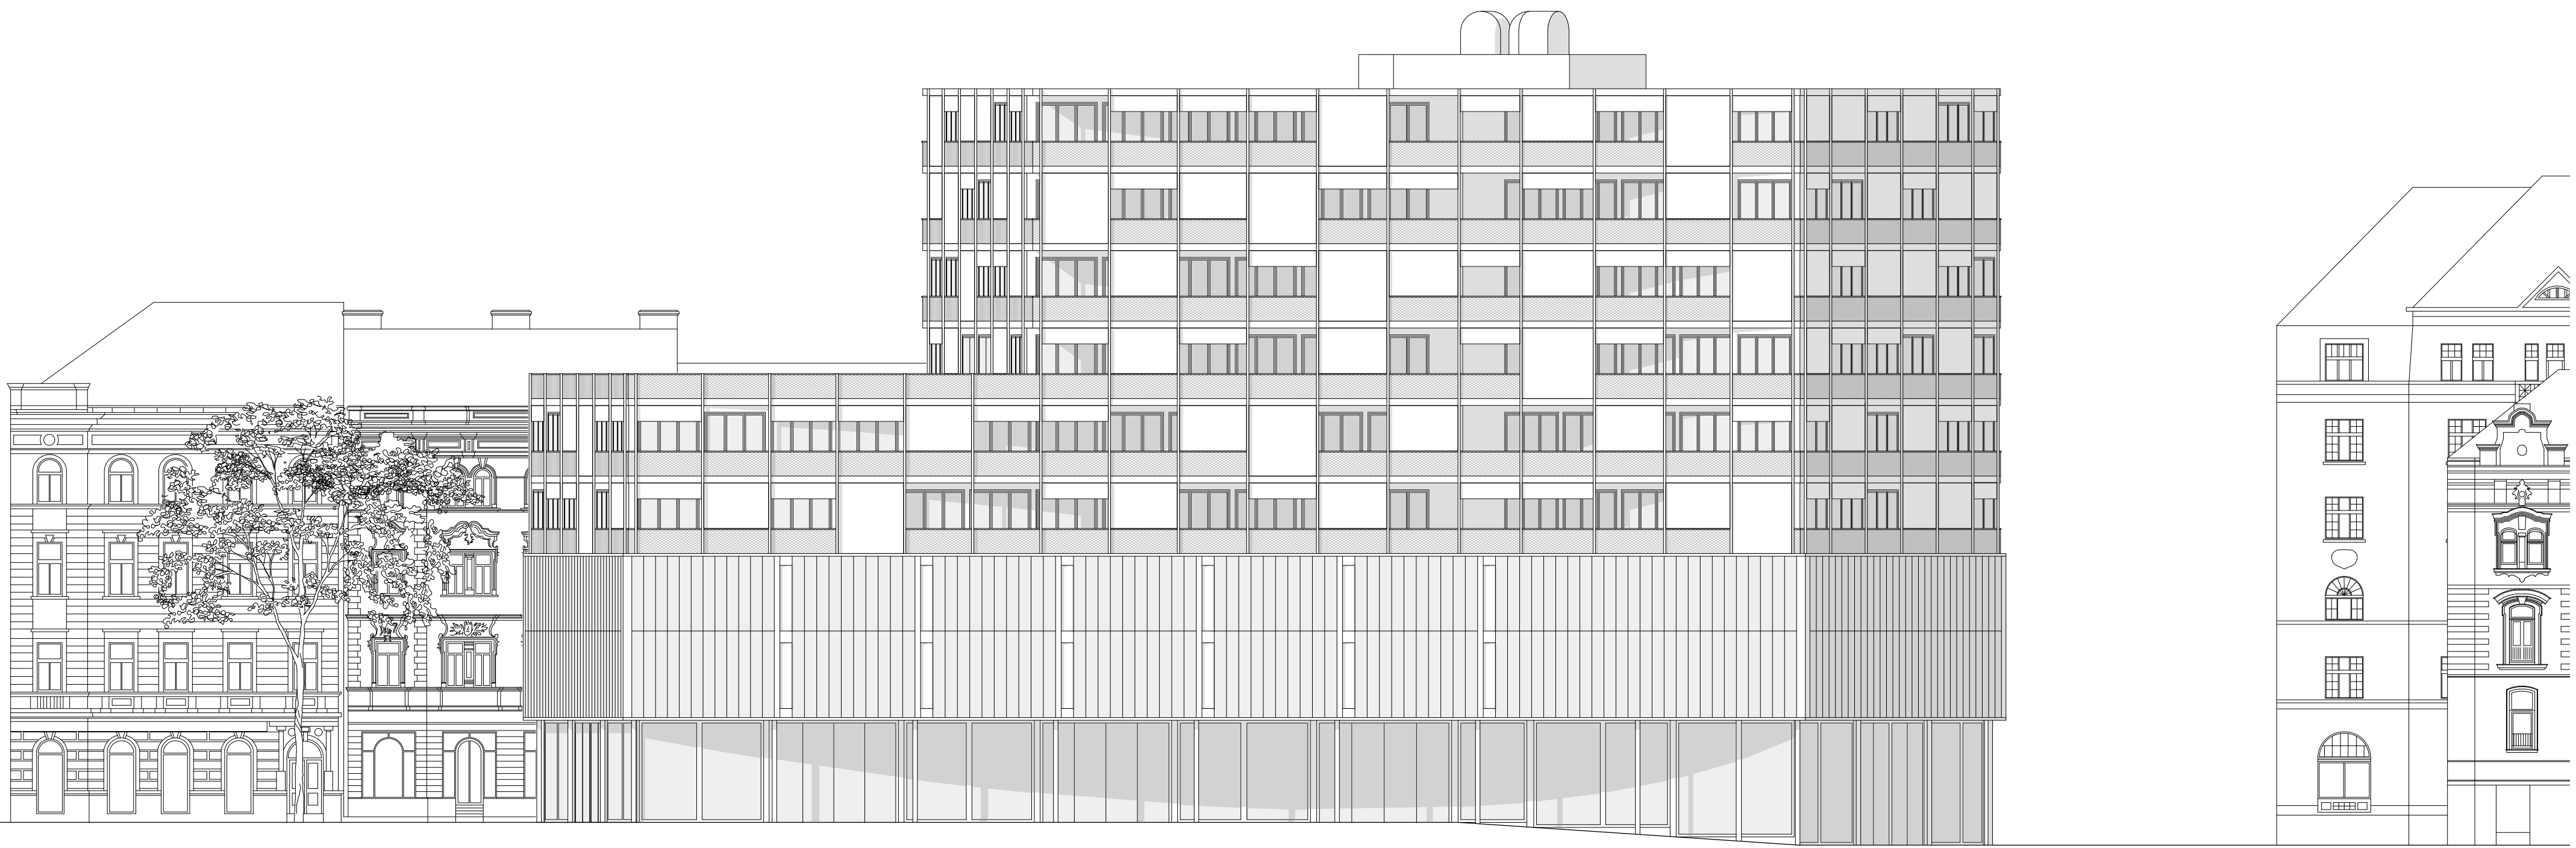

Ansicht Süd
M 1:200