

Dragoner-Kaserne


Skizzen zum Belegungsplan
u. zur statistischen Nachweisung.

Stallung der 1. Escadron.

Obergeschoss.



Erigeschoss.


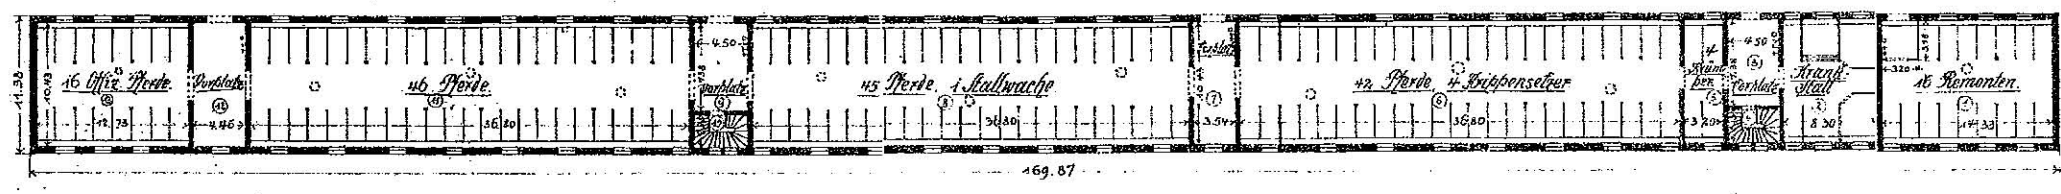


Stallung der 2. Escadron.


Obergeschoss.



Erigeschoss.

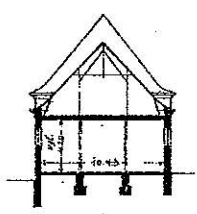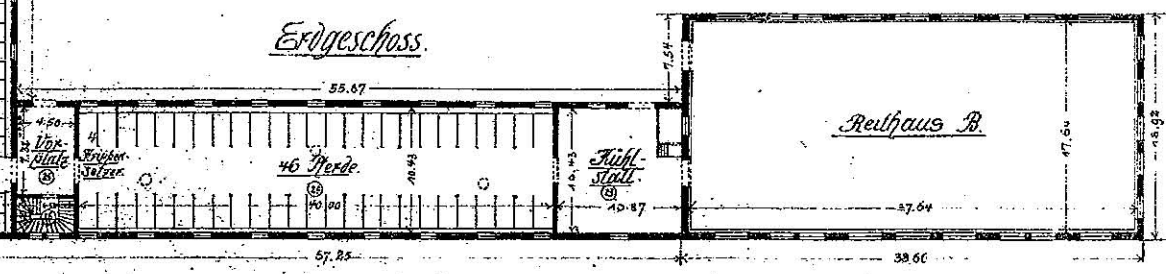


Querschnitt durch
die Stallungen.

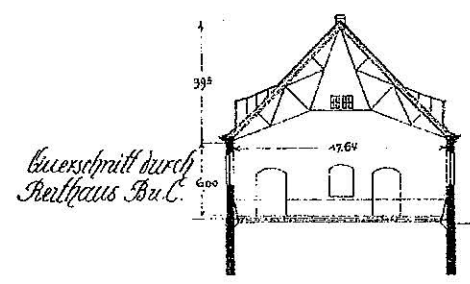


Querschnitt durch
Reithaus Bu. C.

Stallung der 5. Escadron.

Obergeschoss.

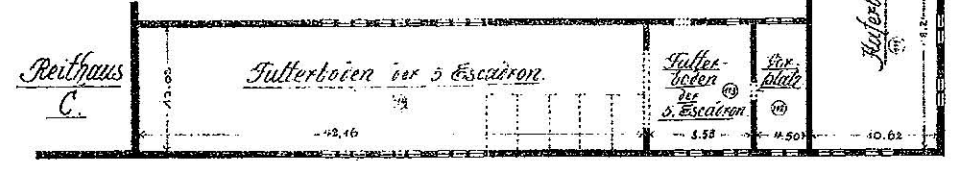

Erigeschoss.

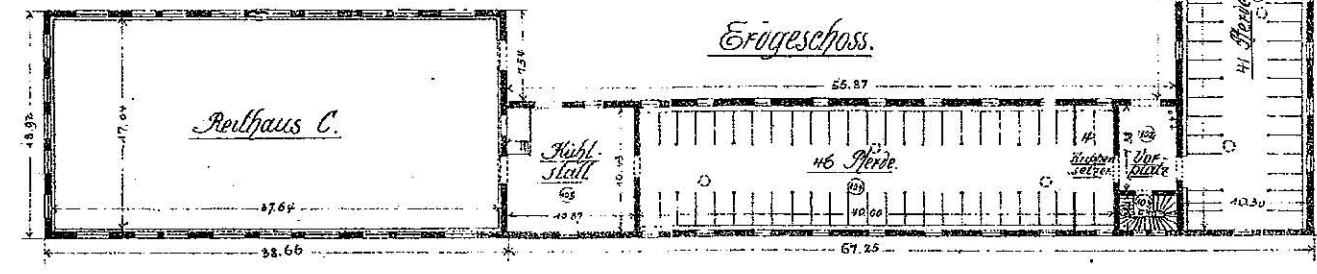

Gebrüff
Stuttgart, den 20. Februar 1913

Stuttgart, den 21. August 1912
Hgl. Bauleitung
Wirth.