



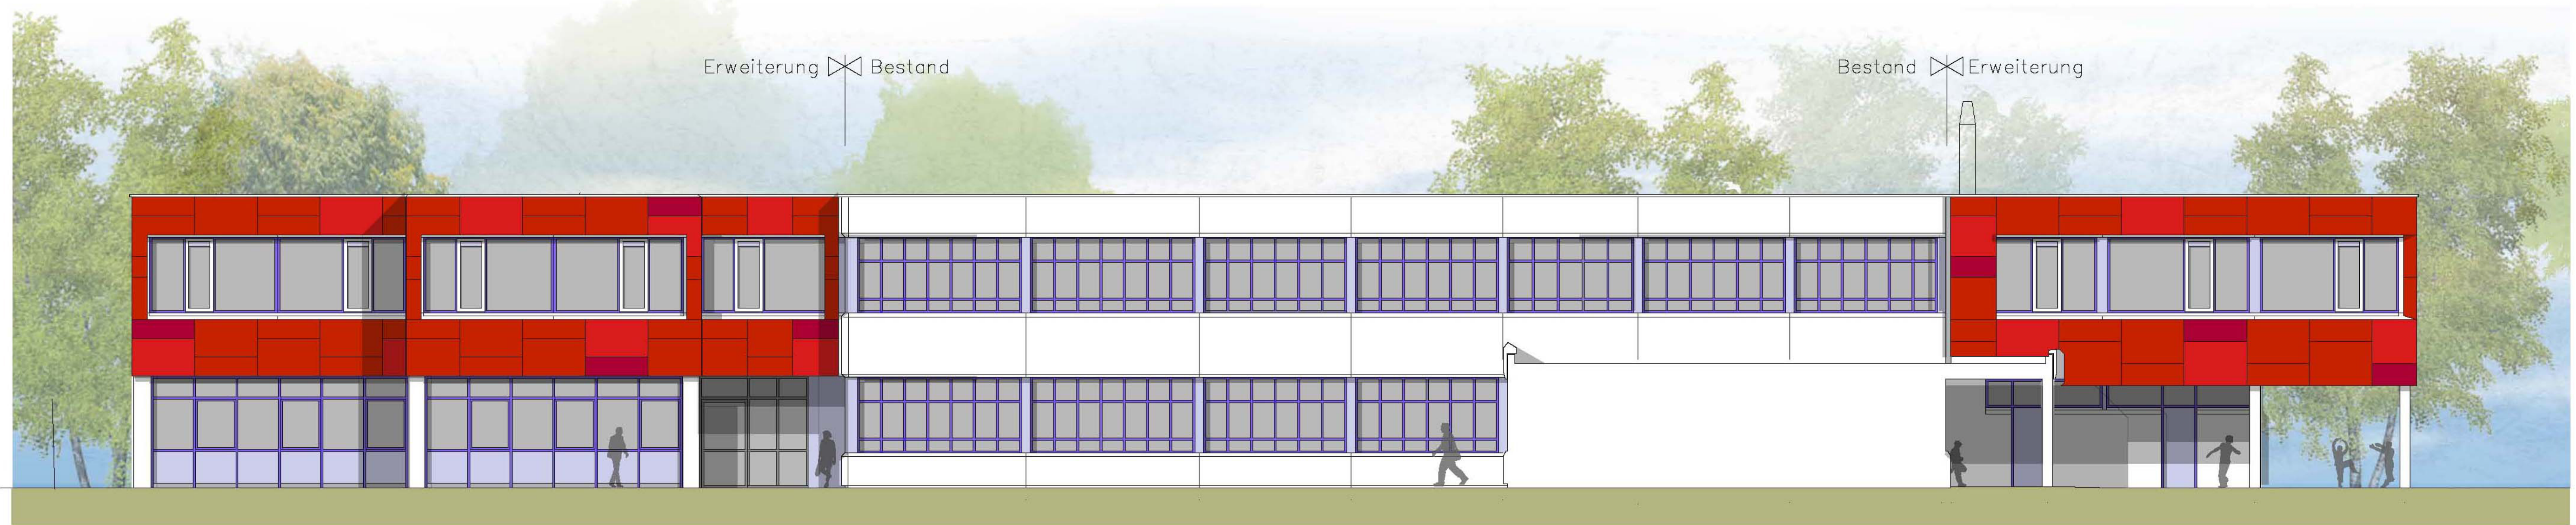

OSTANSICHT

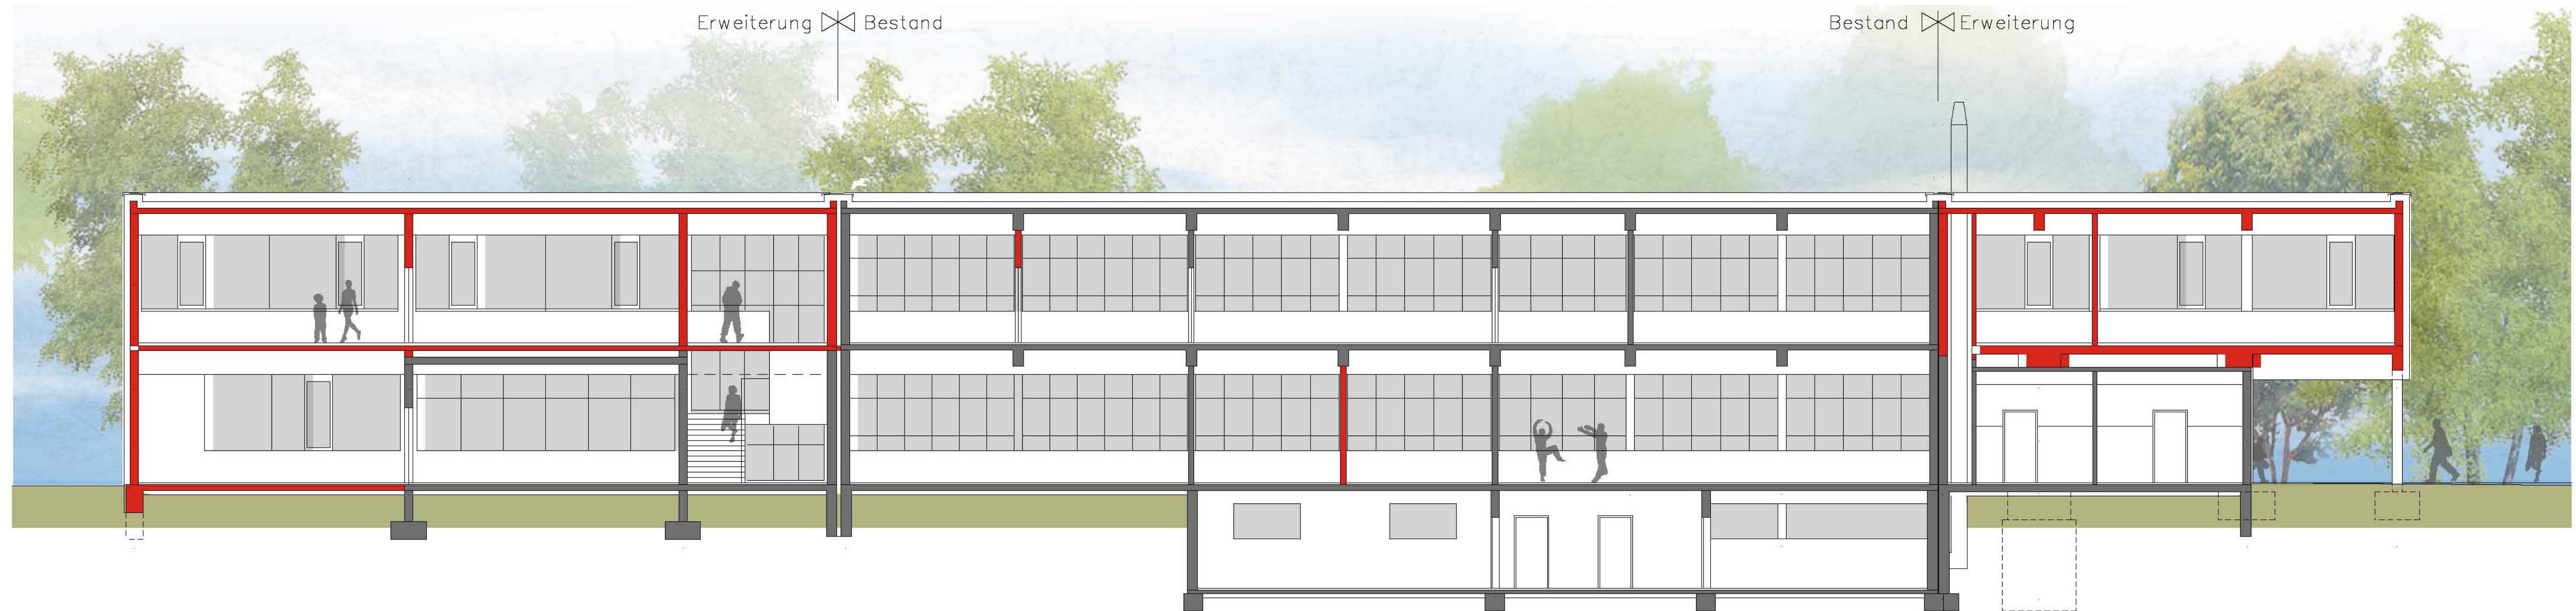

LANGSSCHNITT B-B'