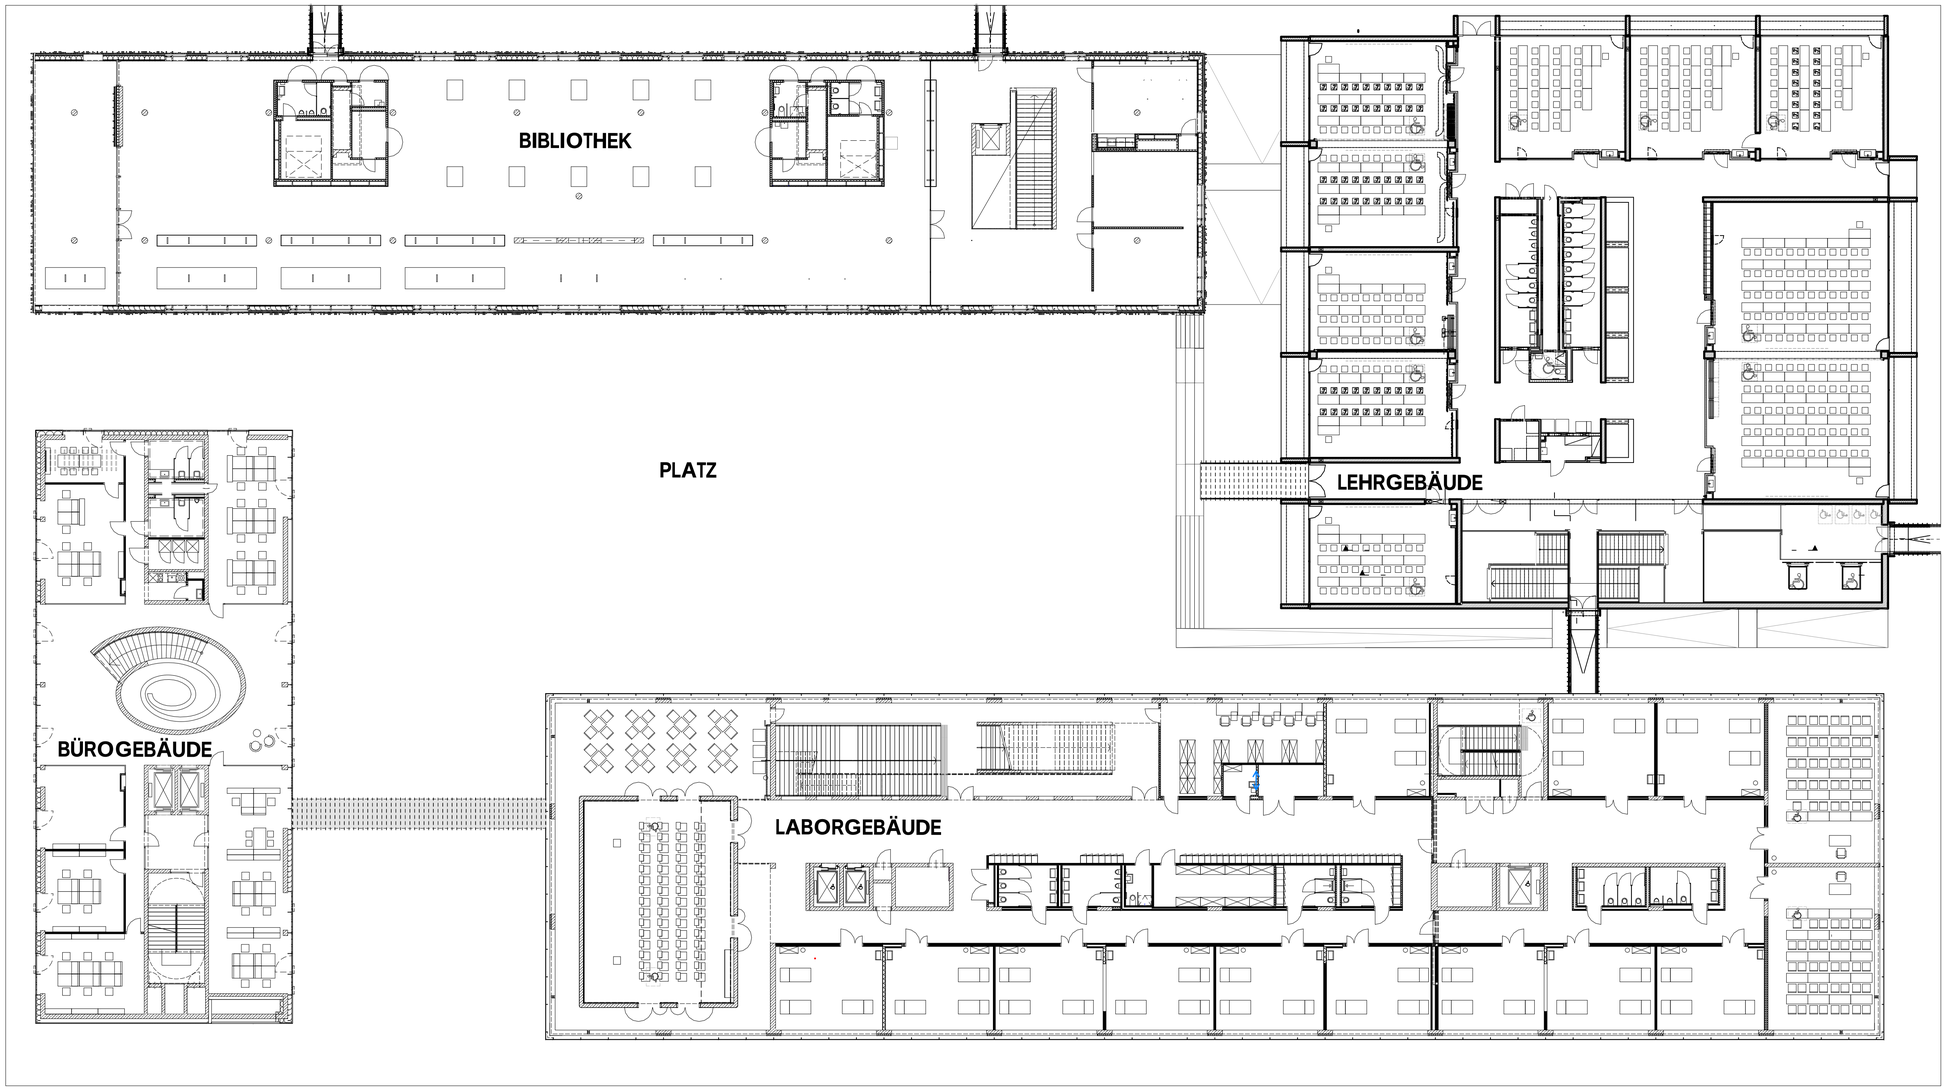
BIBLIOTHEK
PLATZ
LEHRGEBÄUDE
BÜROGEBÄUDE
LABORGEBÄUDE