
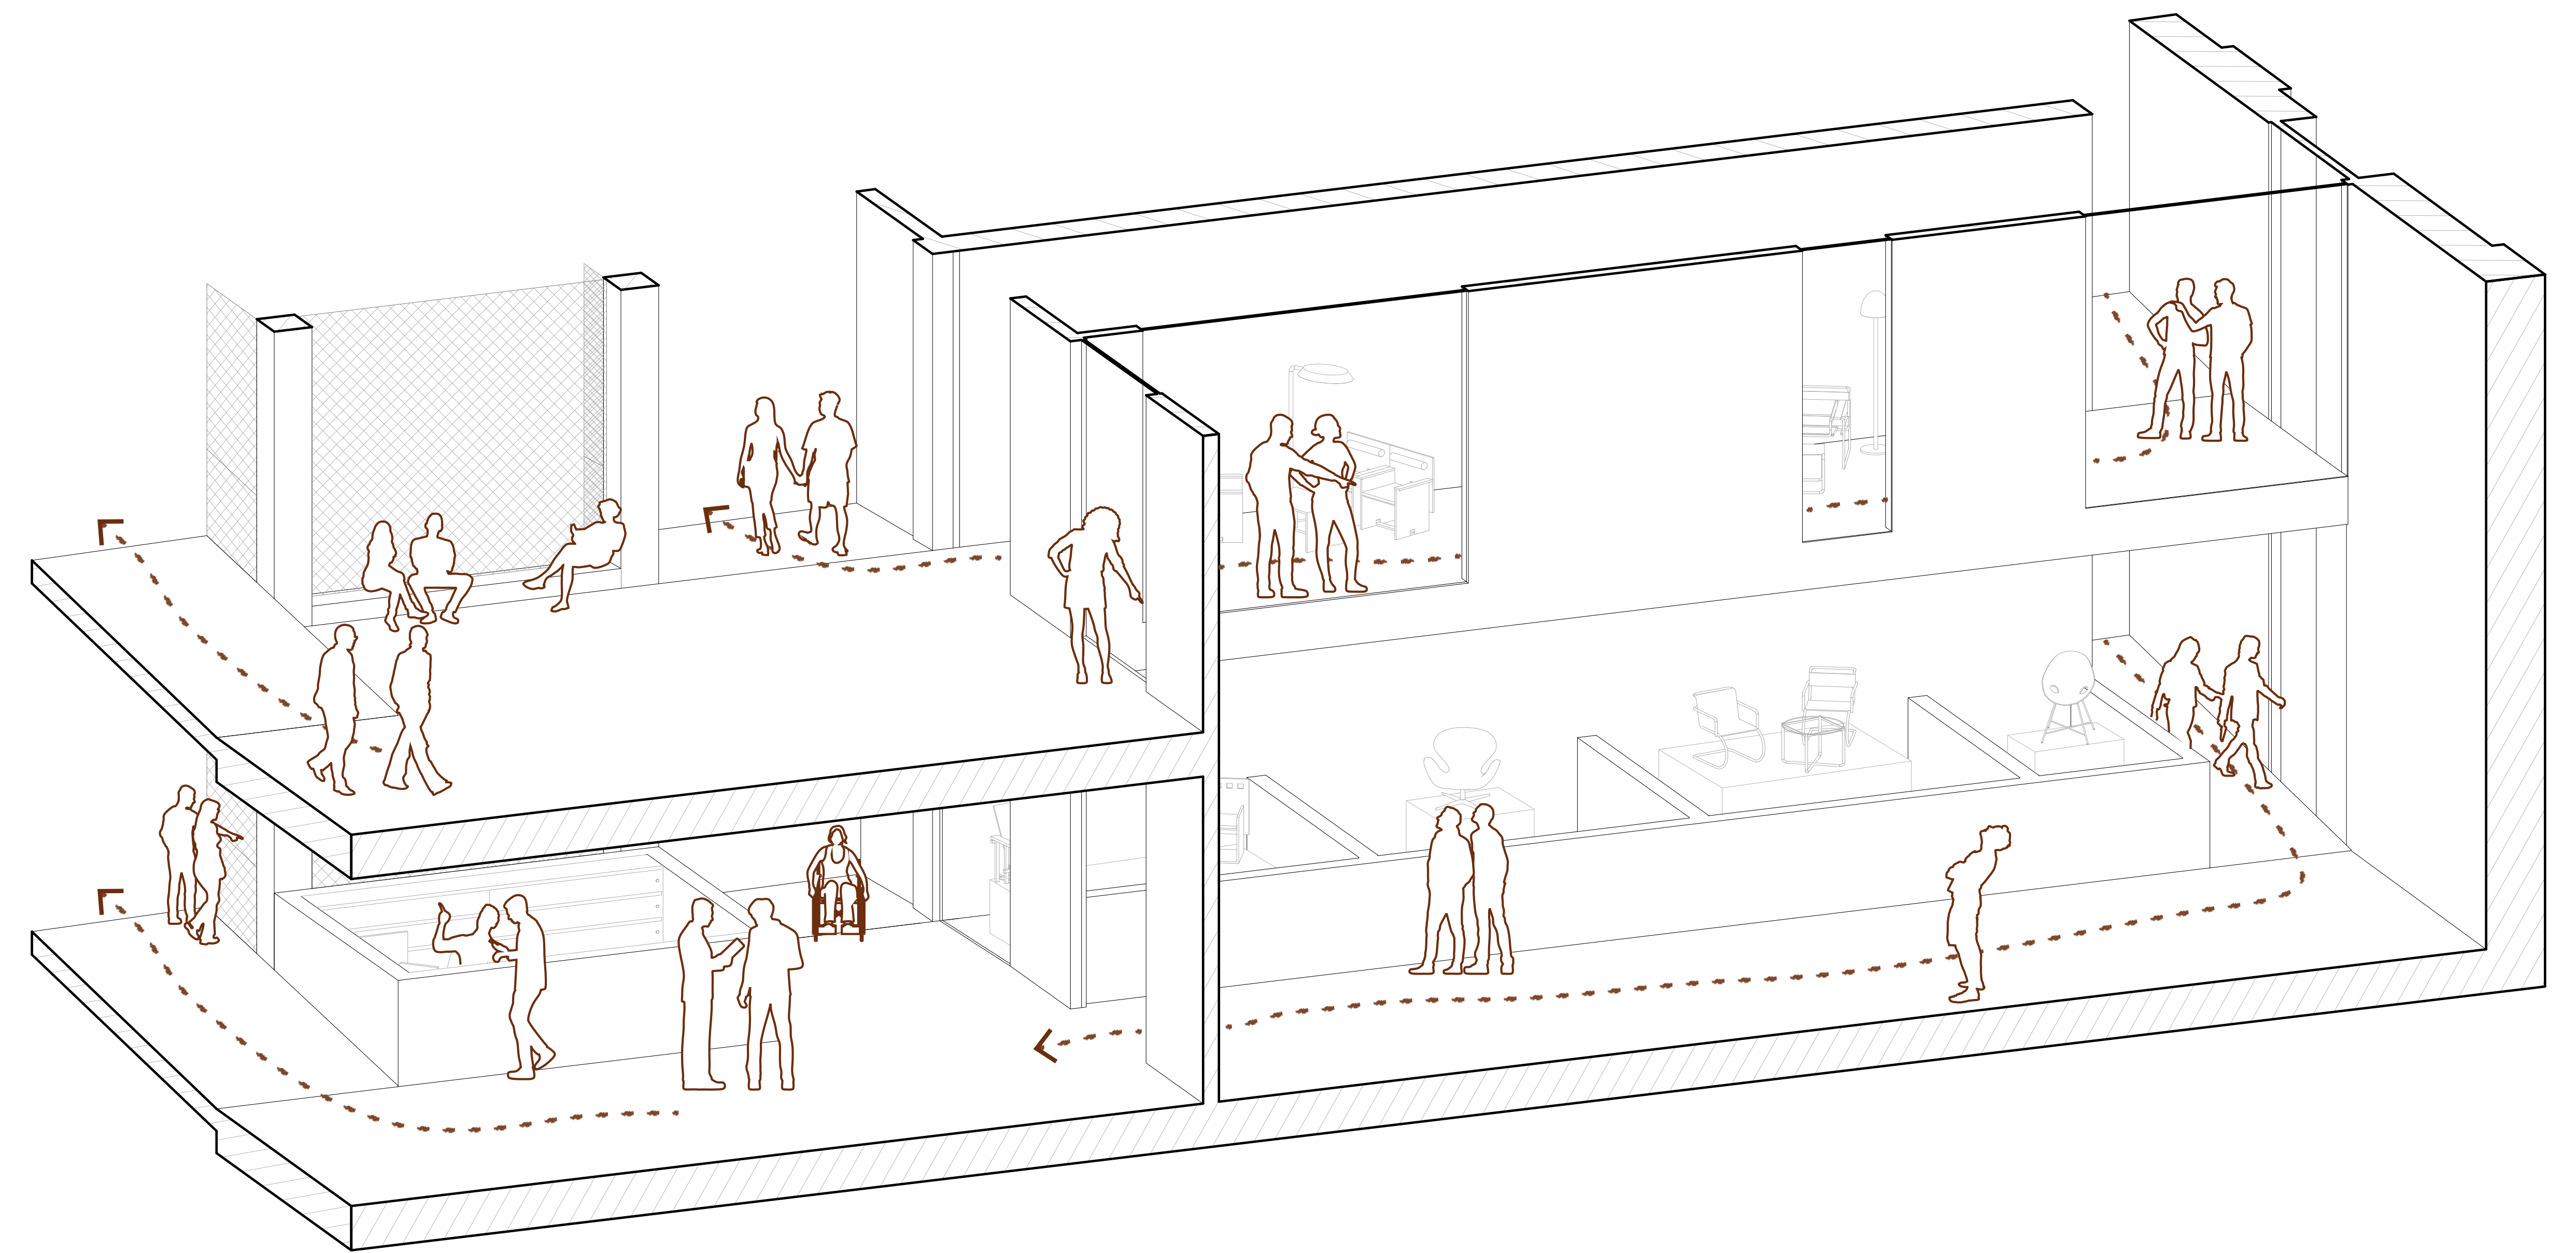


GRUNDRISS 3.OG

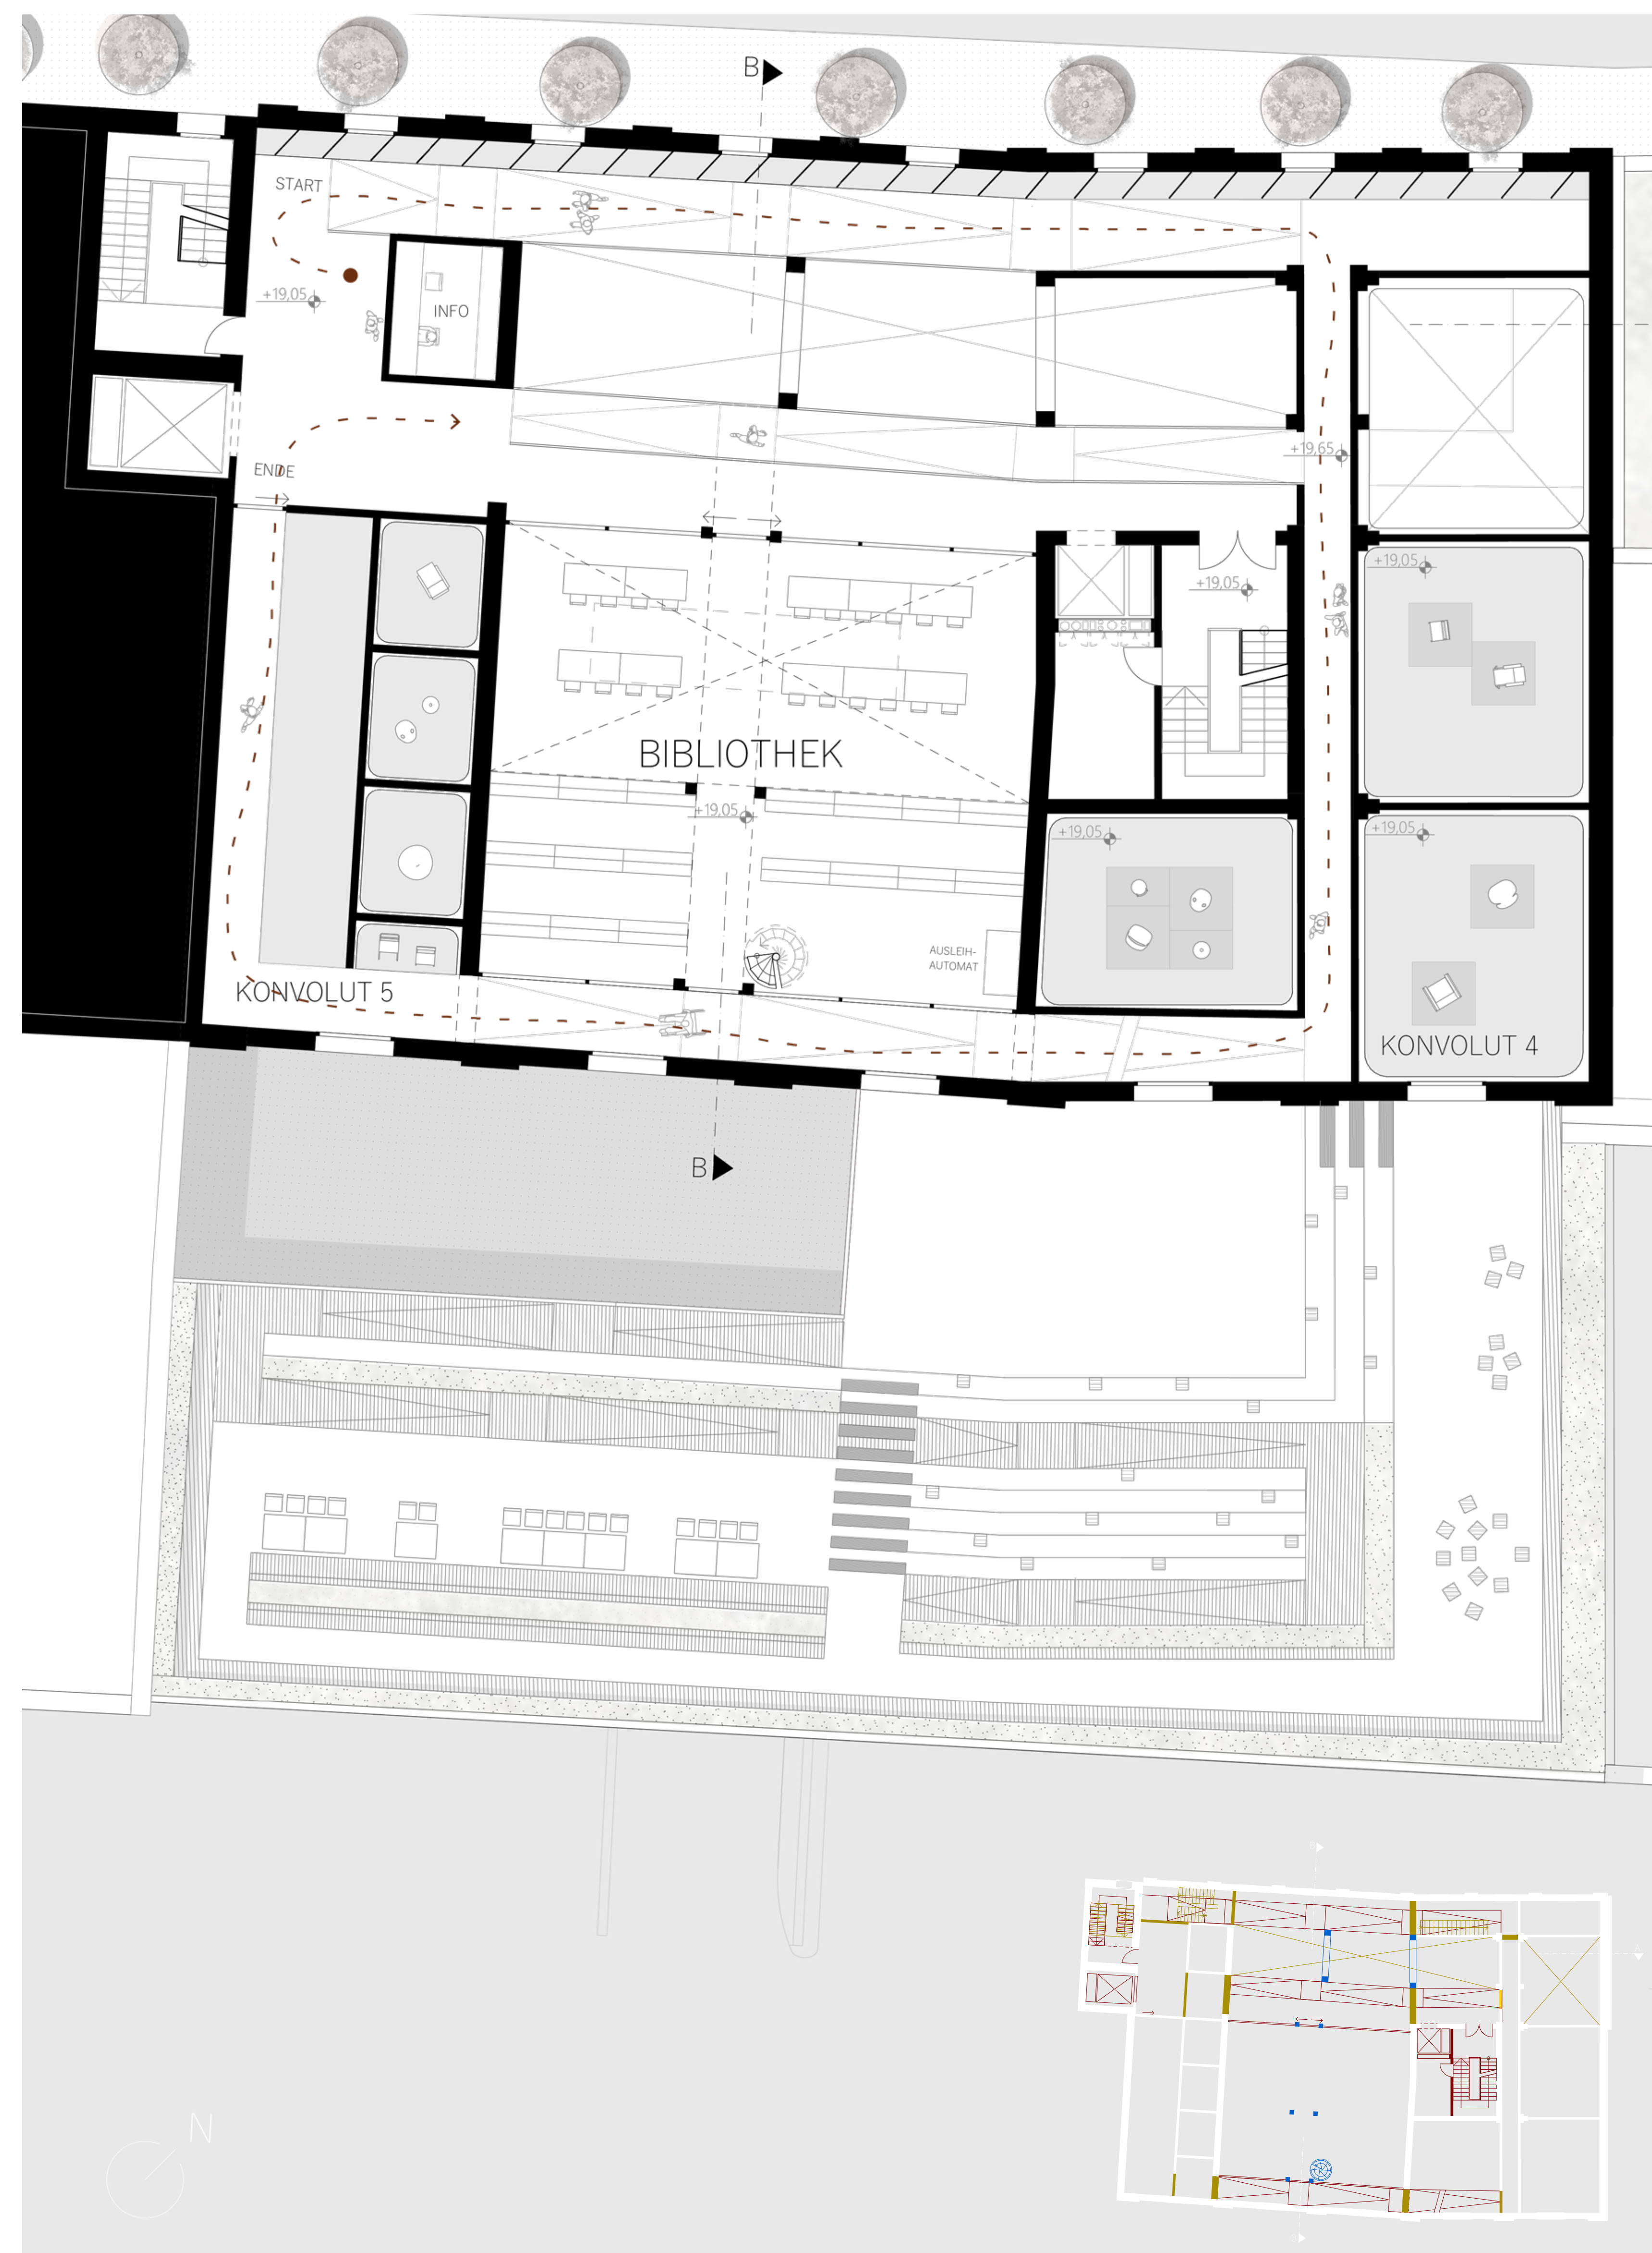

DAUERAUSSTELLUNG L-RAUM