


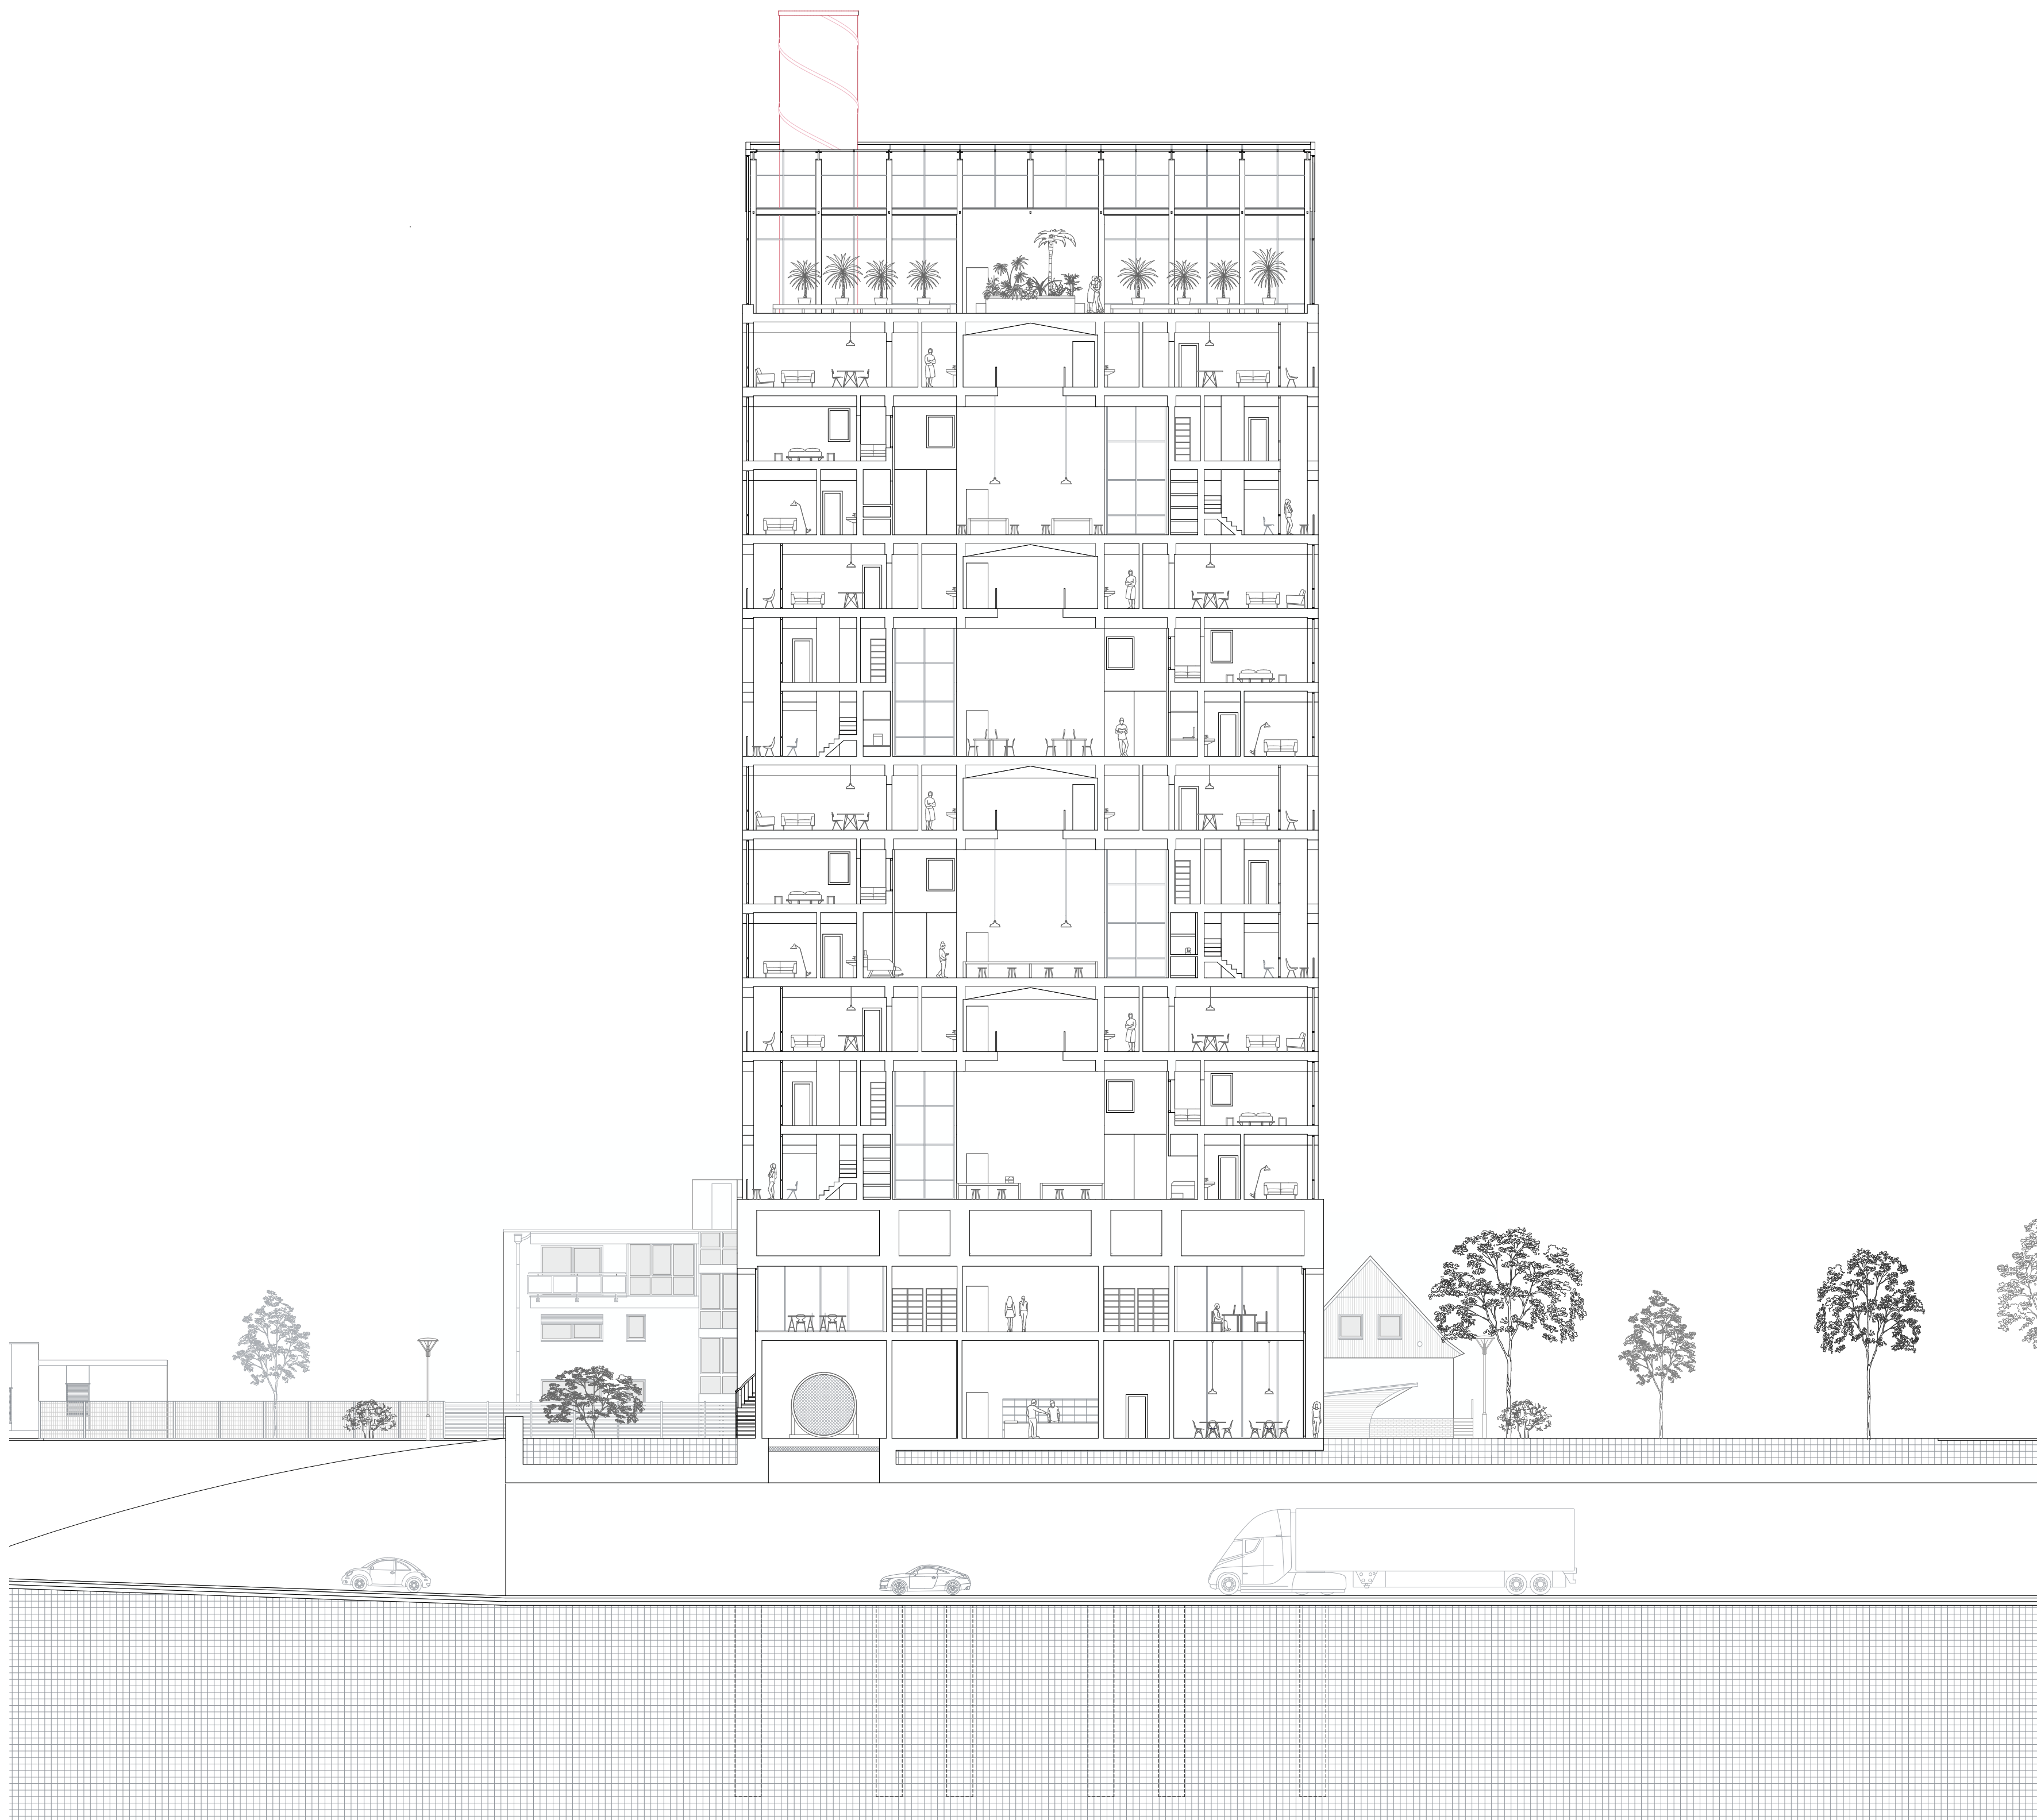

Schnitt AA

1:200

WERKSGEFÜGE