



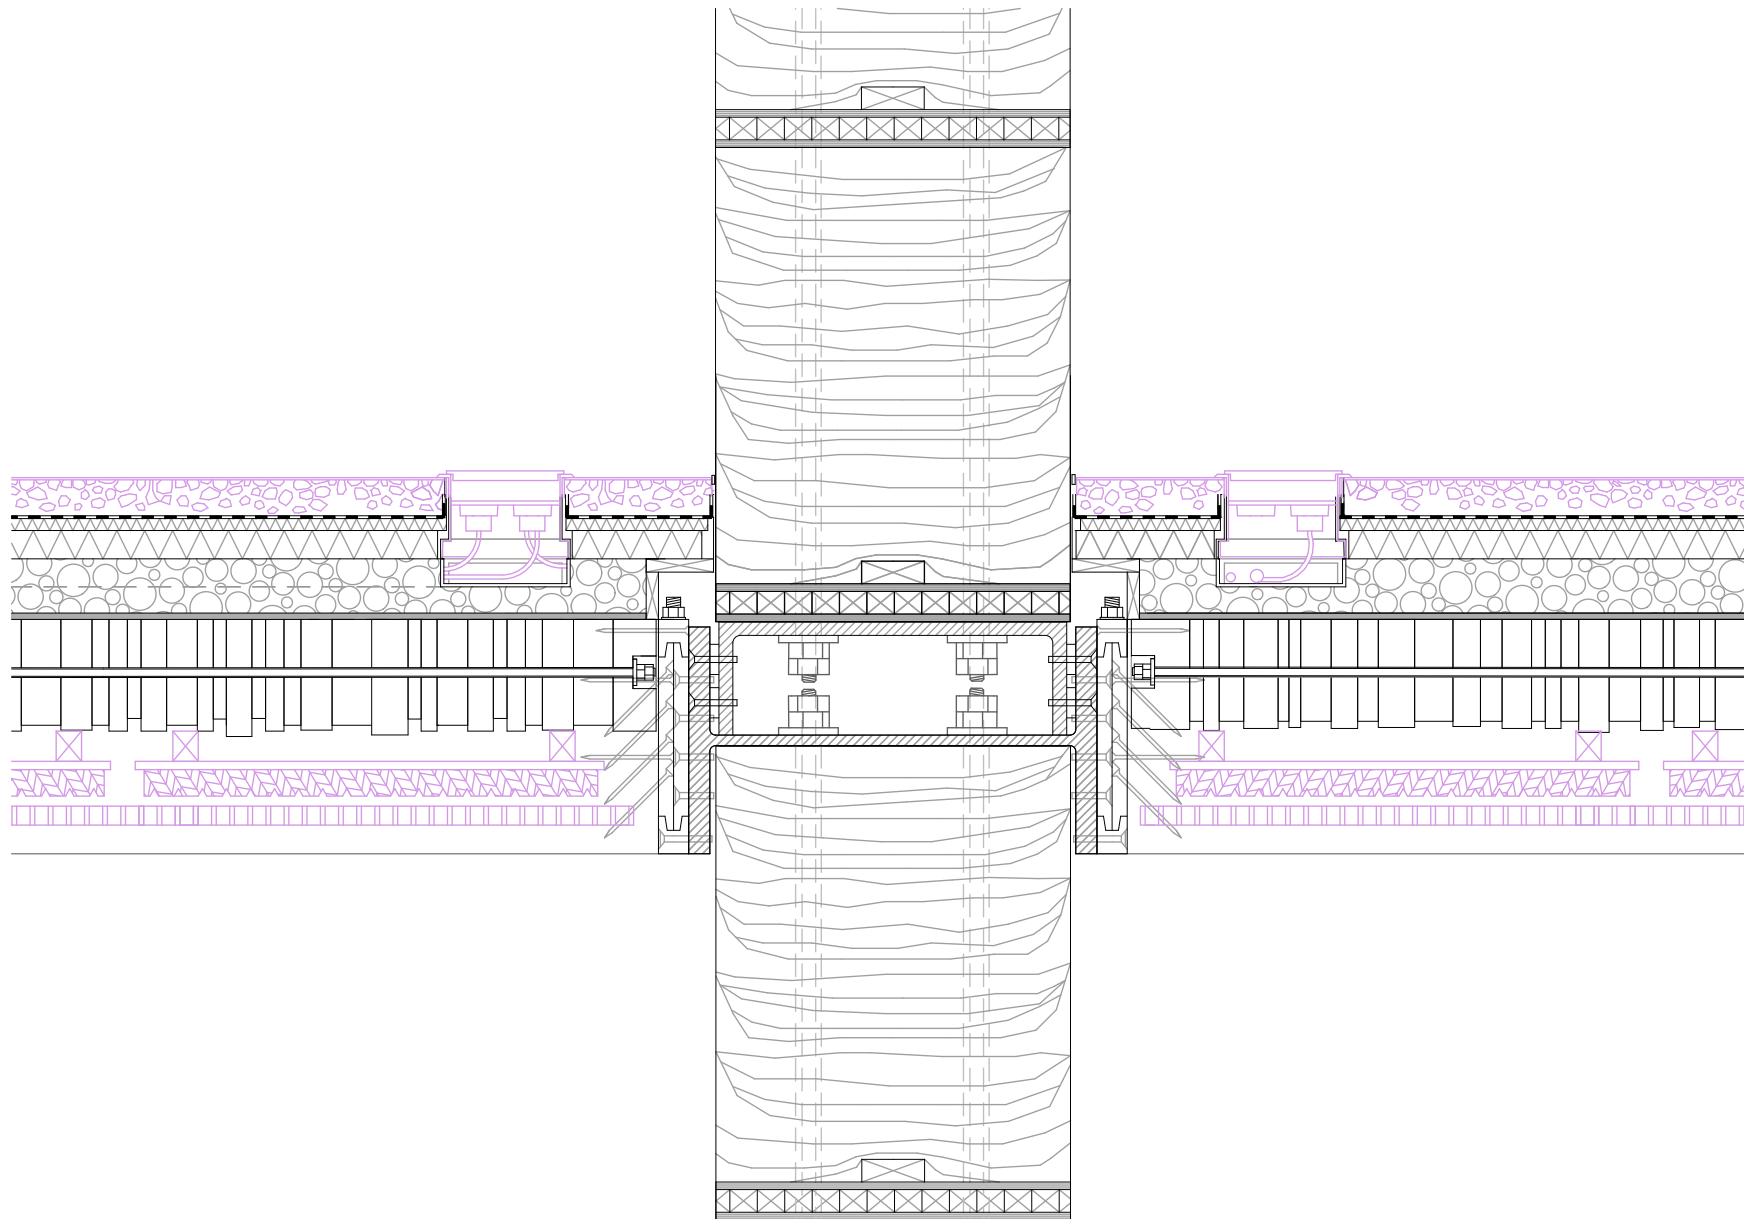

ClayTec Lehm-Terrazzo	80
Trennlage	
Holztrittschalldämmung	20
Holzfaserdämmung	40
Estrichüberdecktes Kanalsystem	
Lehm-Trockenschüttung	80
Biofaserplatte	12
Brettstapeldecke Altholz (vorgespannt)	160
Trägerlatte	40
Troldtekt Akustikplatte	30
Kiesgitter	30
Brettstapelträger	300 x 100

- vor Ort vorhanden / gefunden
- Reused - Reusable
- kannste in den Wienerwald werfen

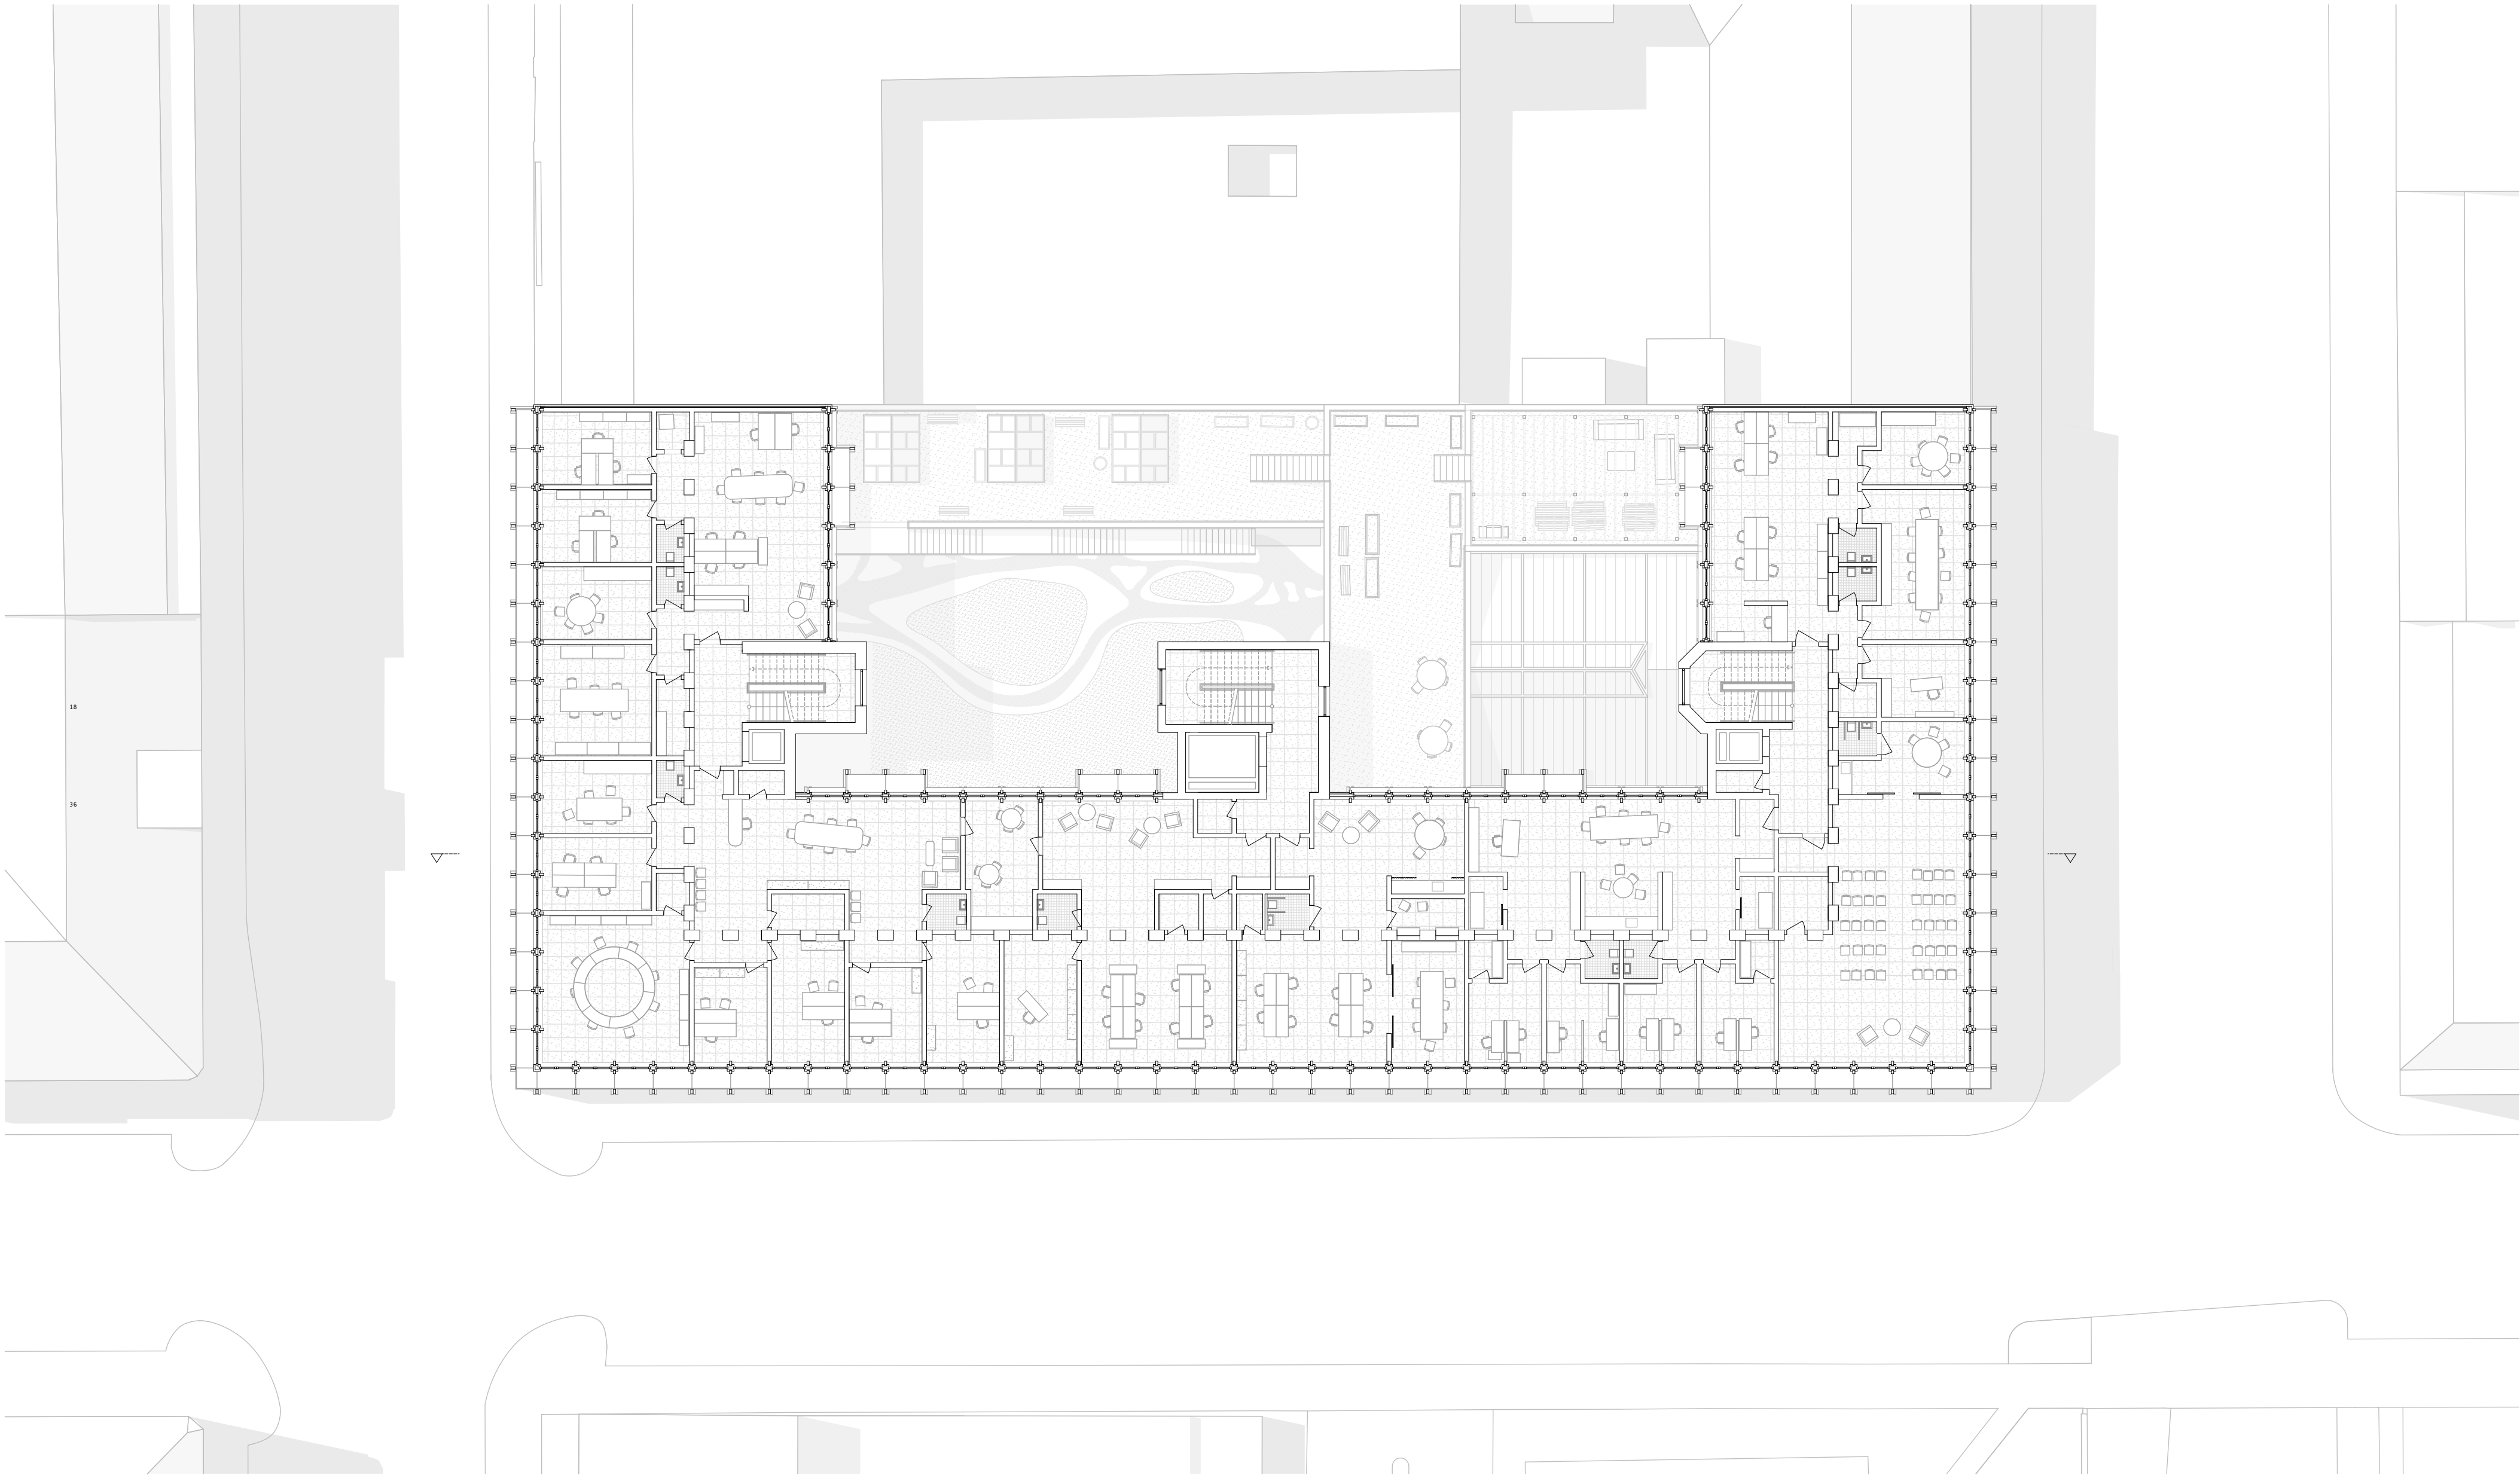