
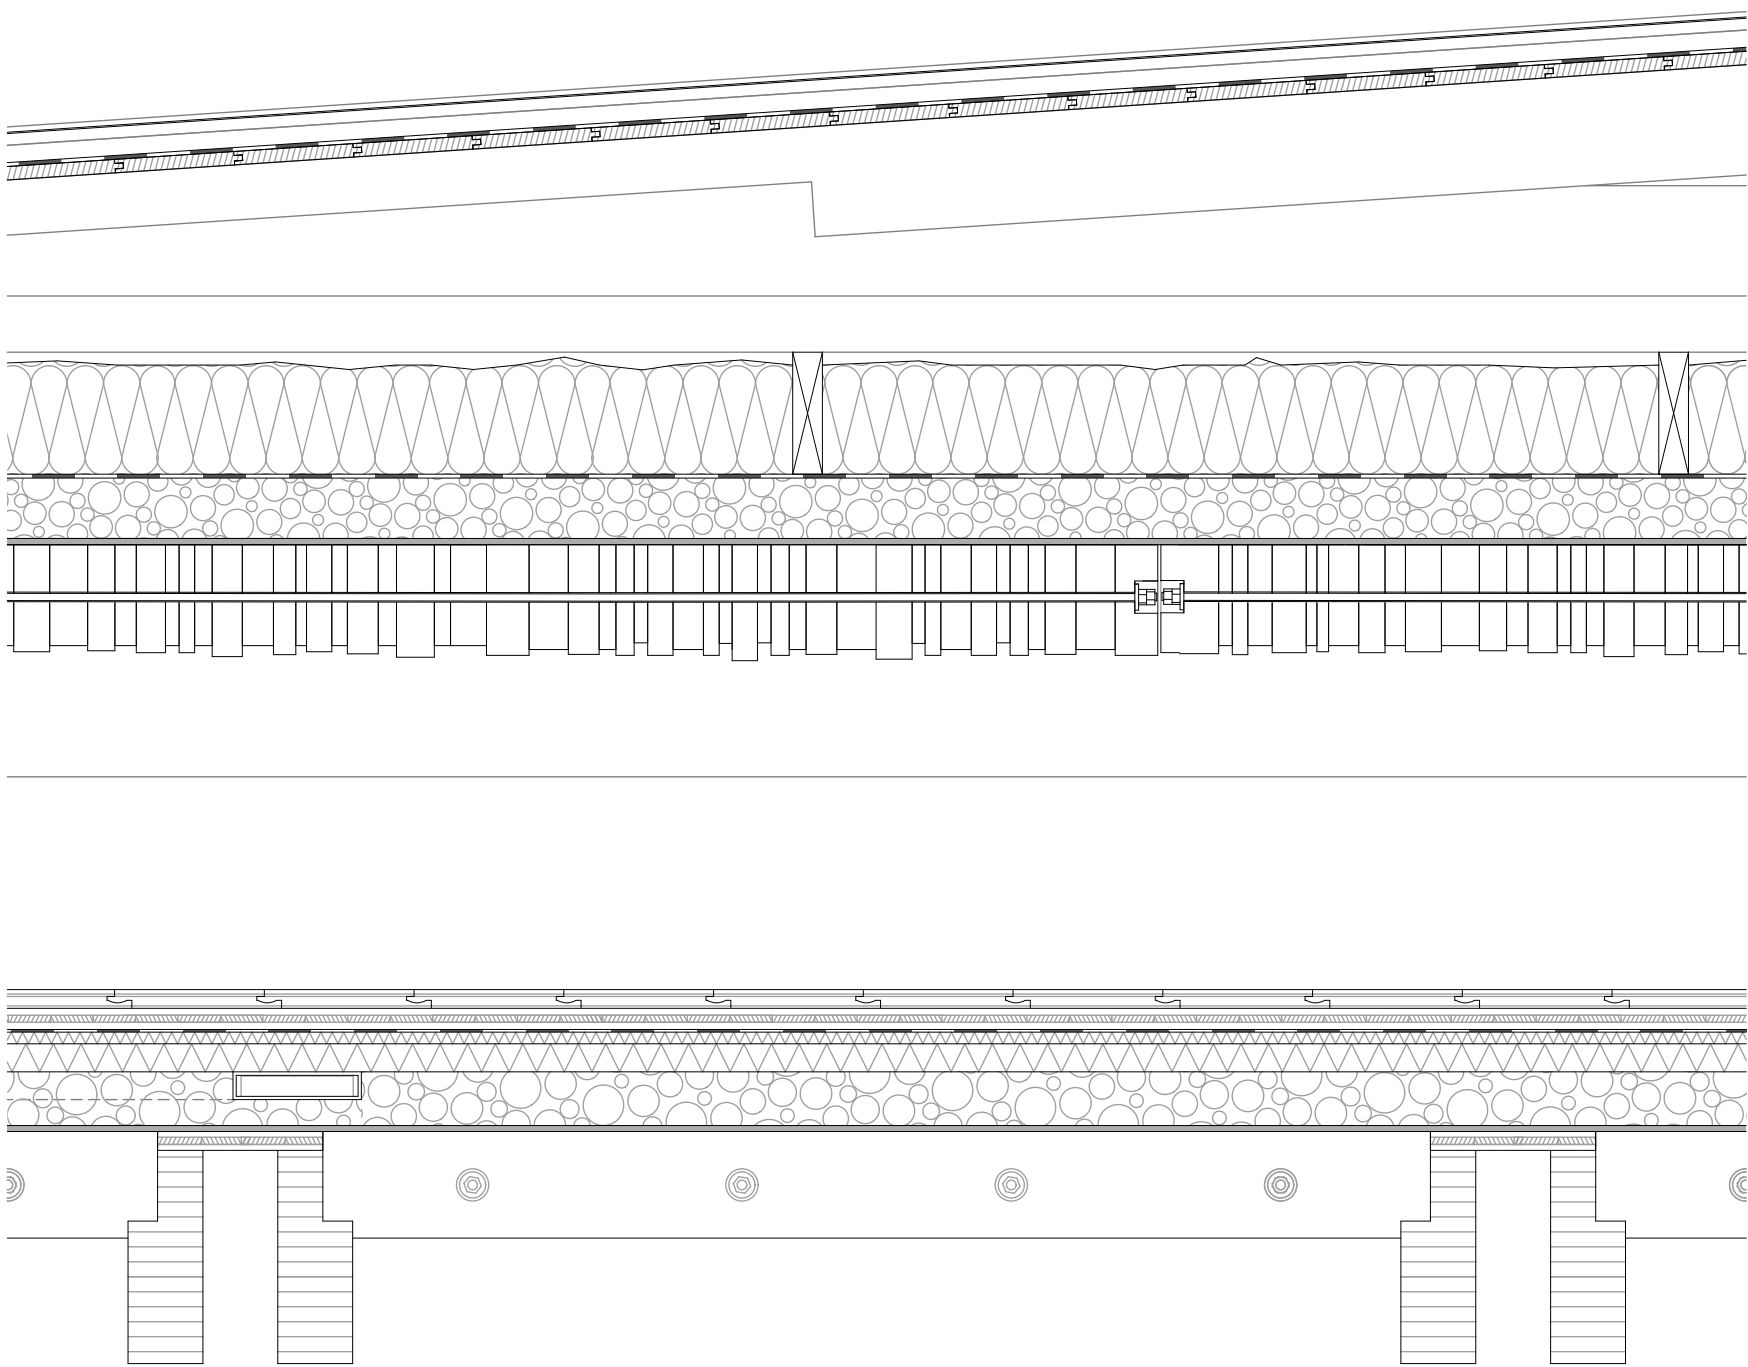


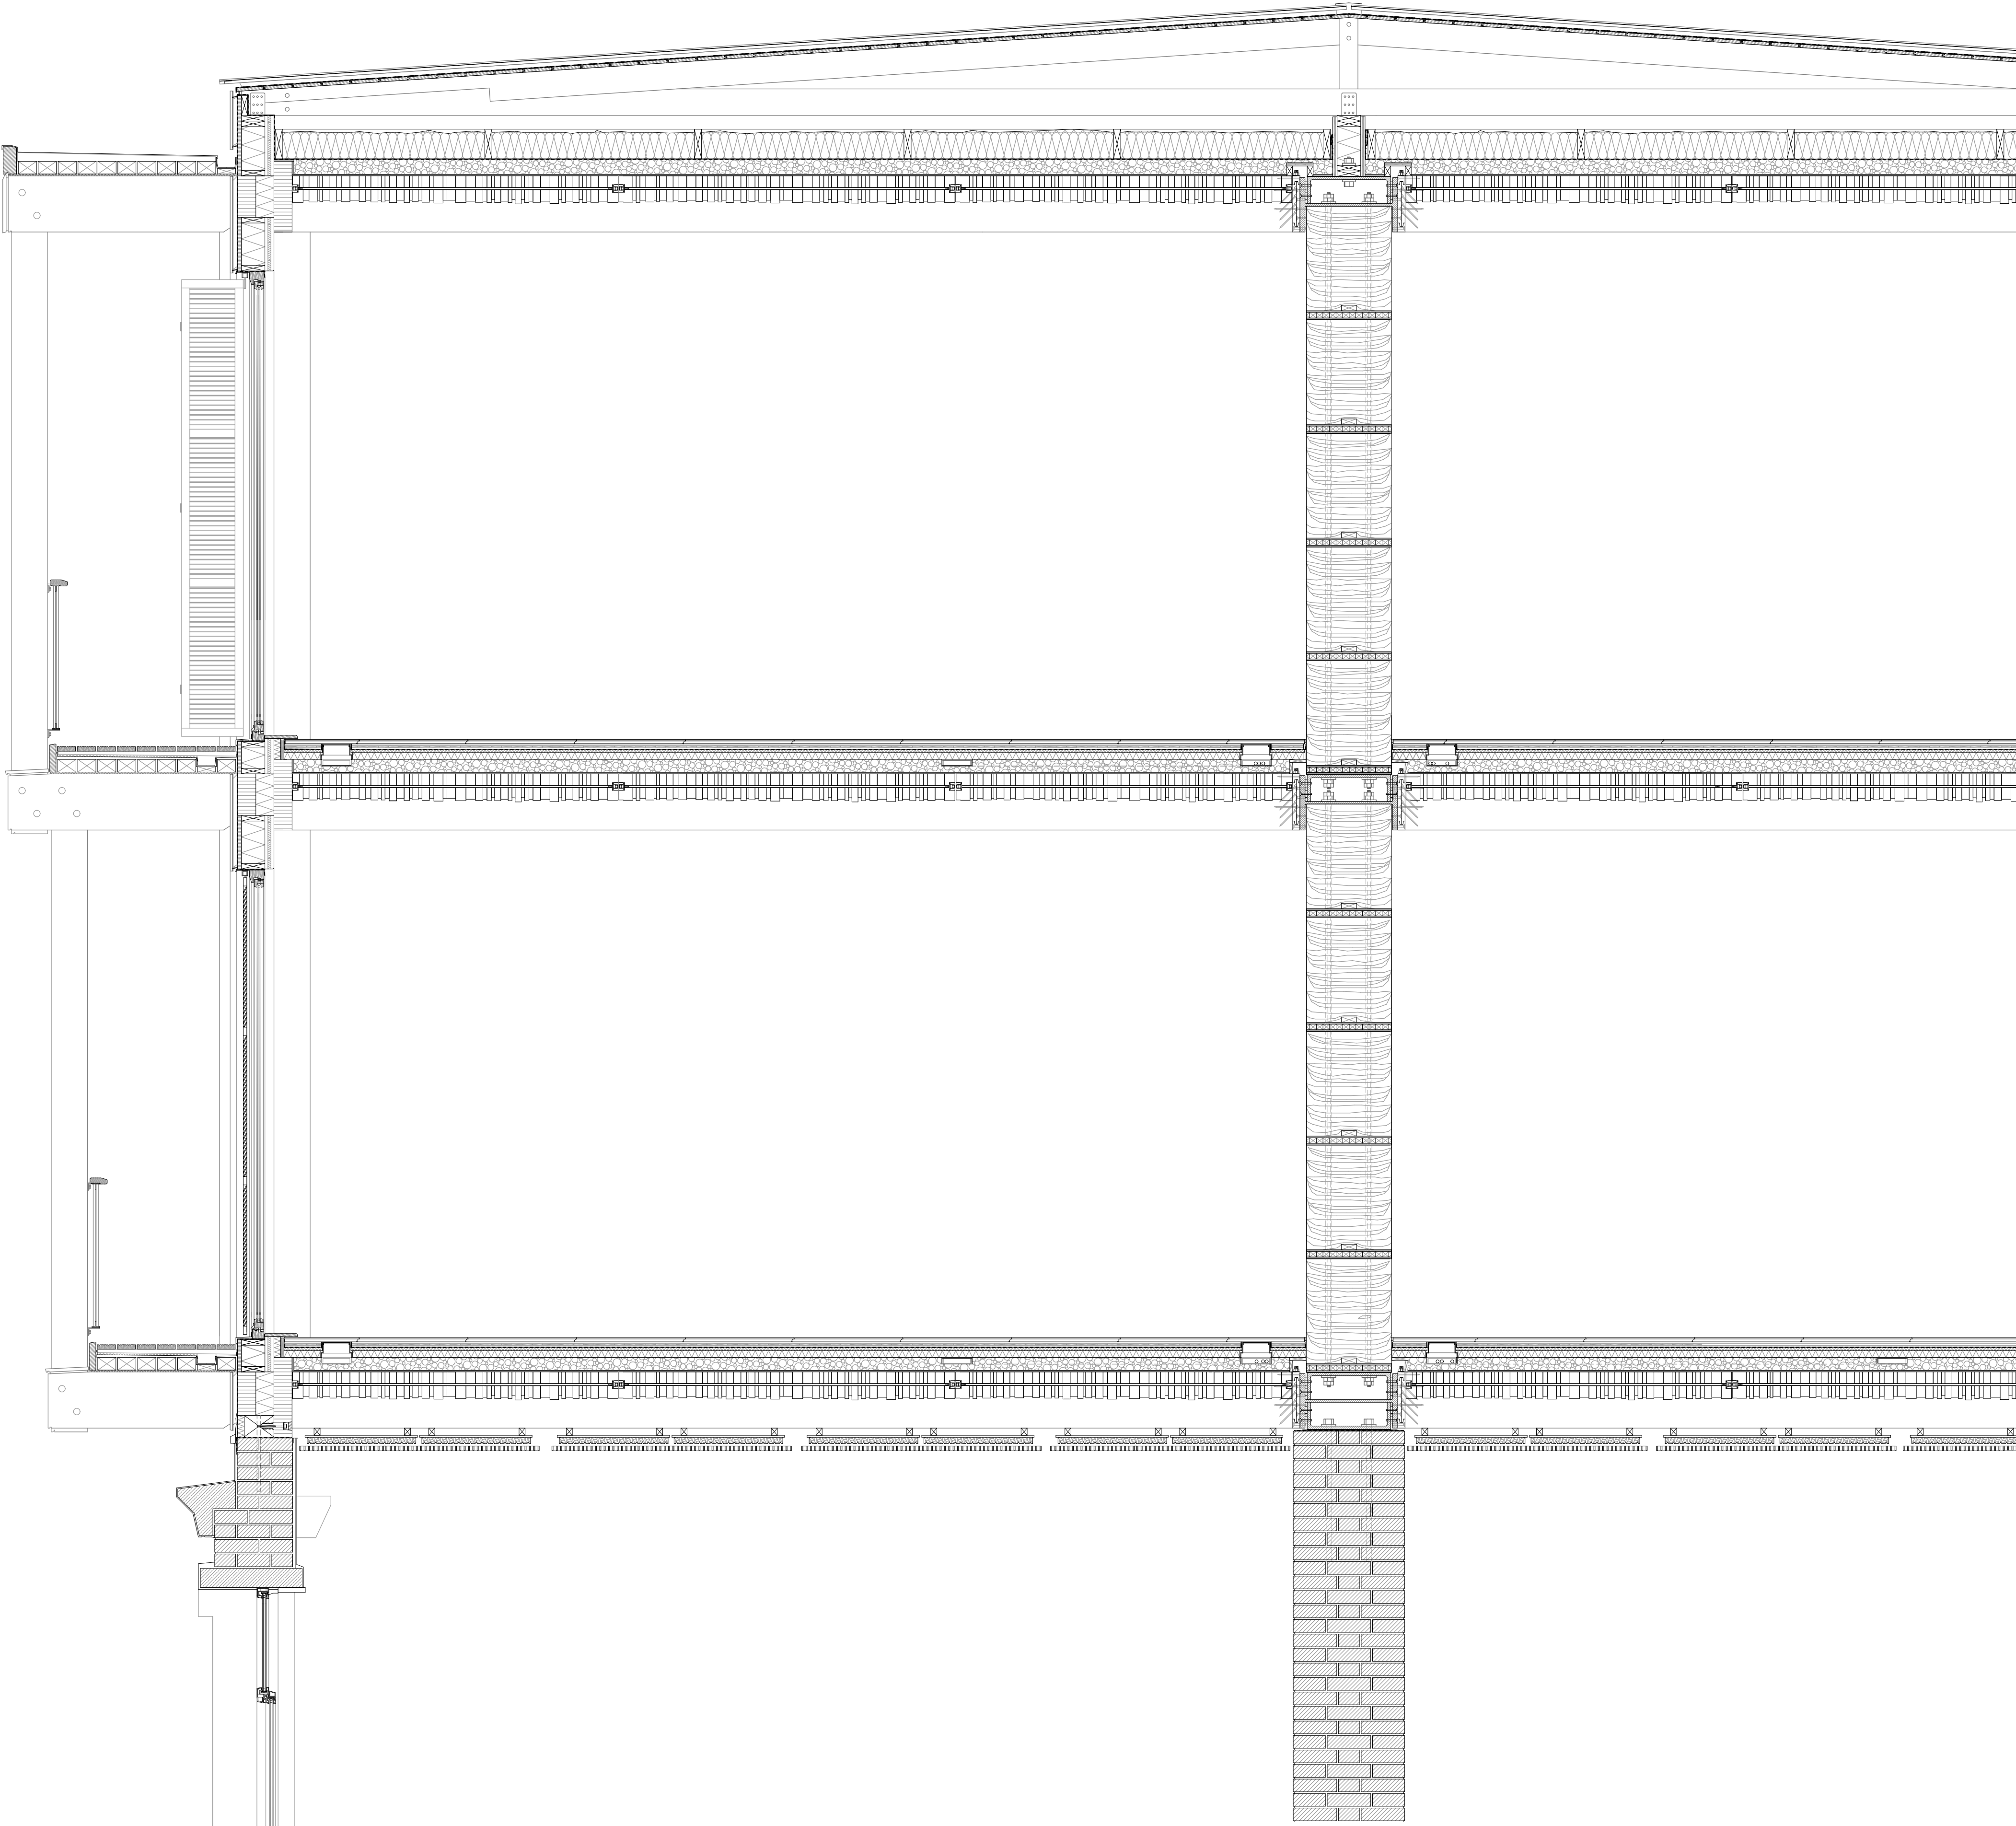

Wellblech	PS18/1064CW
Lattung	30 x 60
Unterspannbahn	0.7
Nut / Feder Verschalung	20
Dachstuhl / Sparren Bestand	
durchlüftetes Kaldach	(vgl) Wipplingerstr. 6-8
Aufrippung Fichte	180 x 50
Steico Floc	180
Dampfsperre	0.2
Lehm-Trockenschüttung	80
Biofaserplatte	12
Brettstapeldecke Altholz	
(vorgespannt)	160
Brettstapelträger	300 x 100
Bodenbelag	30
3-Schichtplatte	30
Trennlage	
Holztrittschalldämmung	20
Holzfaserdämmung	40
Estrischüberdecktes Kanalsystem	
Lehm-Trockenschüttung	80
Biofaserplatte	12
Brettstapeldecke Altholz	
(vorgespannt)	160
Brettstapelträger	300 x 100