
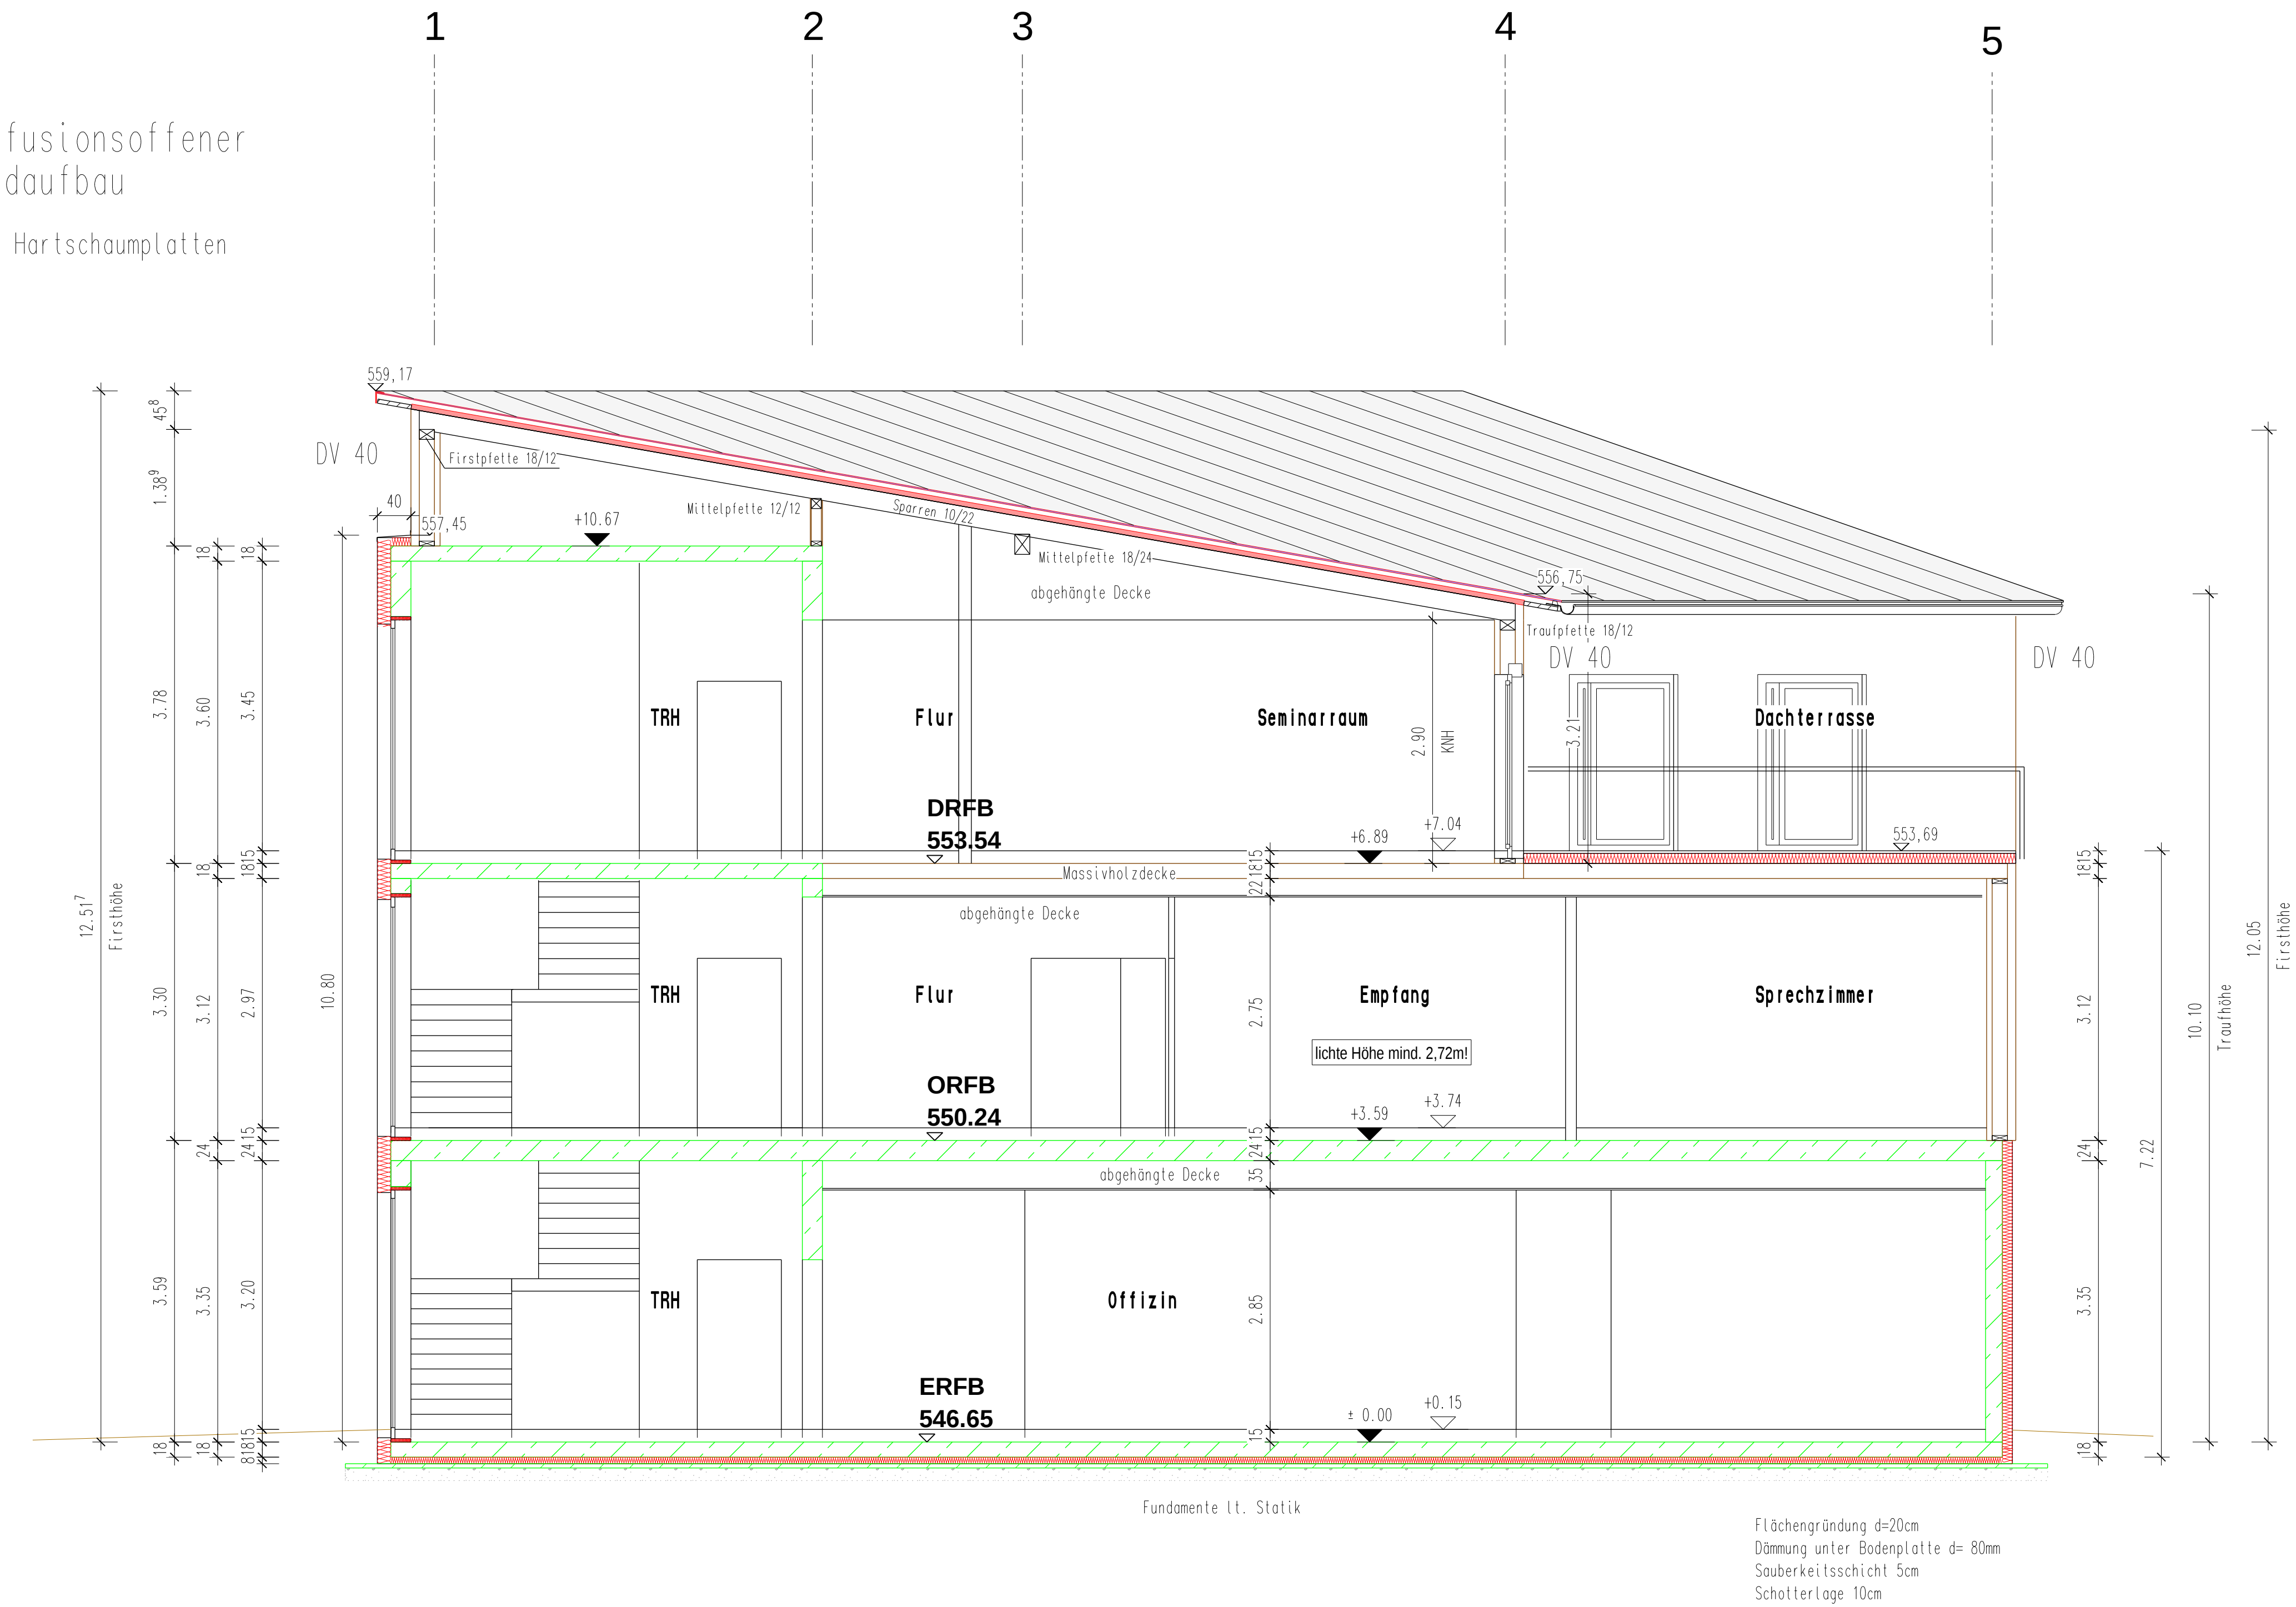


Schnitt A-A

Diffusionsoffener
Wandaufbau
10cm Hartschaumplatten

Hauptdach: Pultdach DN 10°
Dacheindeckung: Ziegeleindeckung
60mm Holzweichfaserplatte als zus. Dämmung

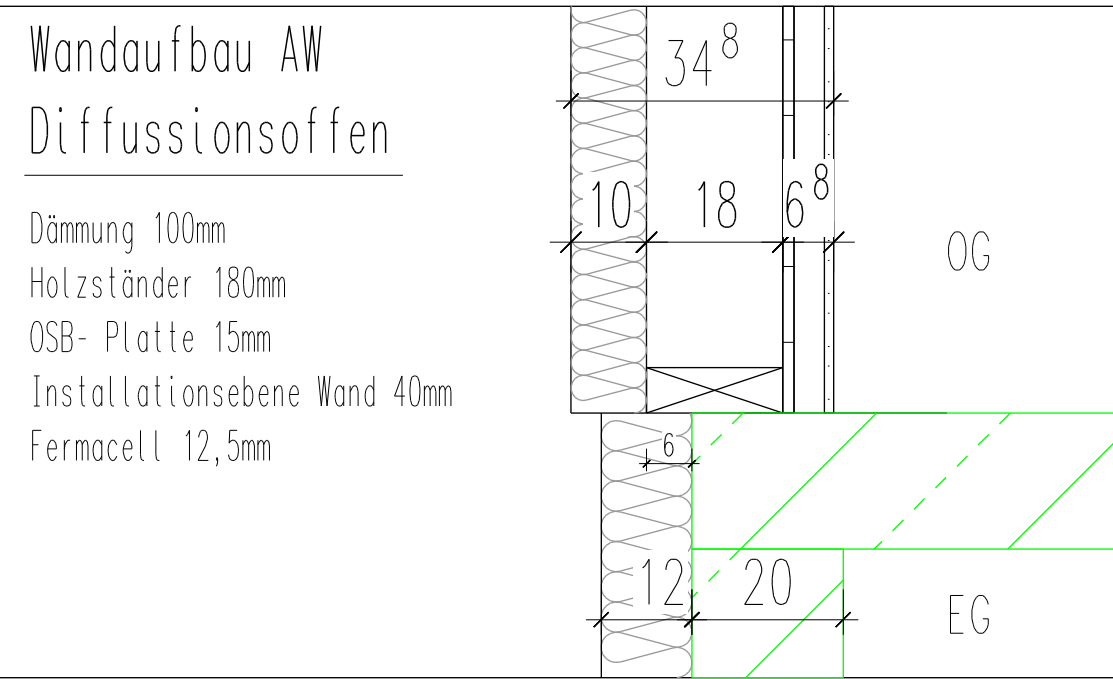

WERKPLANUNG

4

d		
c		
b		
a		
Index Änderung	Datum	Name

Willi Mayer

Häuser fürs Leben


Thanheimer Strasse 40
72406 Bisingen
Tel. 07476 / 94002-0
Fax 07476 / 94002-30

ZimmerMeisterHaus
Wohnkultur aus der Natur

BAUHERR	Johannes Ertelt	Heidelbergstrasse 22 72406 Bisingen
BAUORT	72406 Bisingen, Steinhofener Straße 12-14 Flst.-Nr.: 1614/10	
BAUVORHABEN	NEUBAU EINES ARZTEHAUSES MIT APOTHEKE UND ABRUCH WOHN- UND GESCHÄFTSHAUS	
BAUTEIL	GEBÄUDESNITT A - A	

Datum	EDV Nr.	Projekt Nr.	Masstab	gezeichnet
27.04.2015			M 1:50	MW

ANSICHT SÜD-WEST

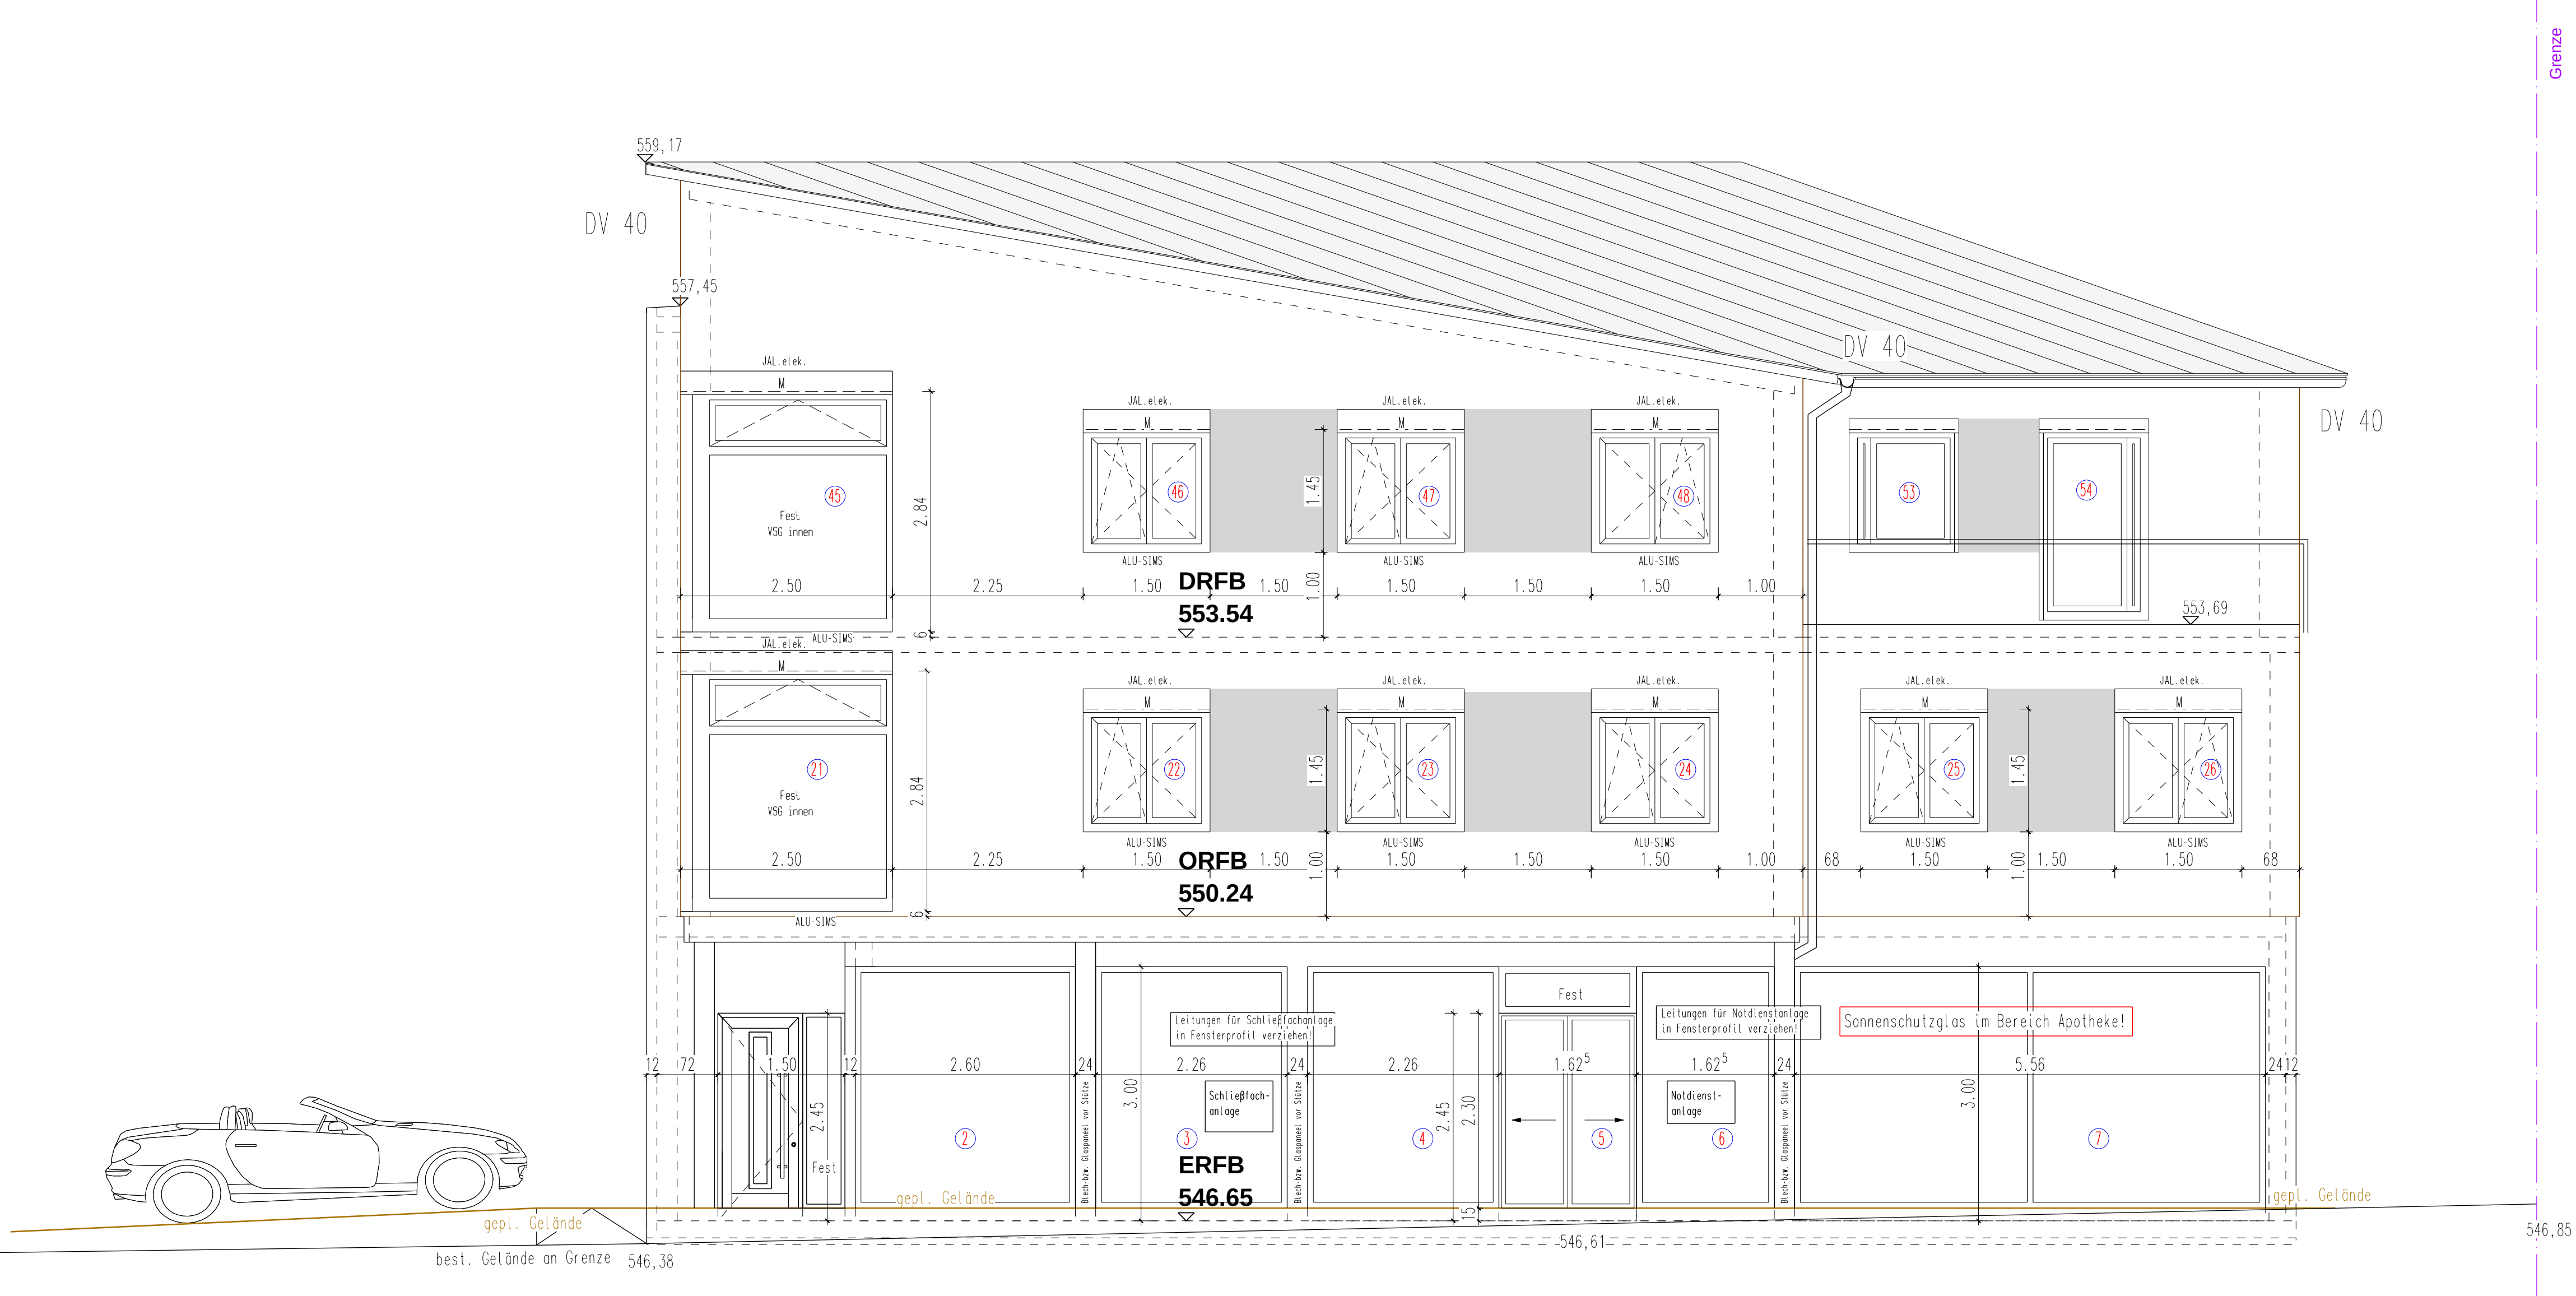

alle Öffnungen für Fenster und Haustüren im EG erhalten 4-seitige Leibungsdämmung!


WERKPLANUNG

5

d		
c		
b		
a		
Index Änderung	Datum	Name

Willi Mayer		Thanheimer Strasse 40 72406 Bisingen Tel. 07476 / 94002-0 Fax 07476 / 94002-30		
		ZimmerMeisterHaus Wohnkultur aus der Natur 		
Häuser fürs Leben				
BAUHERR	Johannes Ertelt	Heidelbergstrasse 22 72406 Bisingen		
BAUORT	72406 Bisingen, Steinhofener Straße 12-14 Flst.-Nr.: 1614/10			
BAUVORHABEN	NEUBAU EINES ARZTSHAUSES MIT APOTHEKE UND ABBRUCH WOHN- UND GESCHÄFTSHAUS			
BAUTEIL	ANSICHT SW			
Datum	EDV Nr.	Projekt Nr.	Masstab	gezeichnet
27.04.2015			M 1:50	MW

ANSICHT SÜD-OST

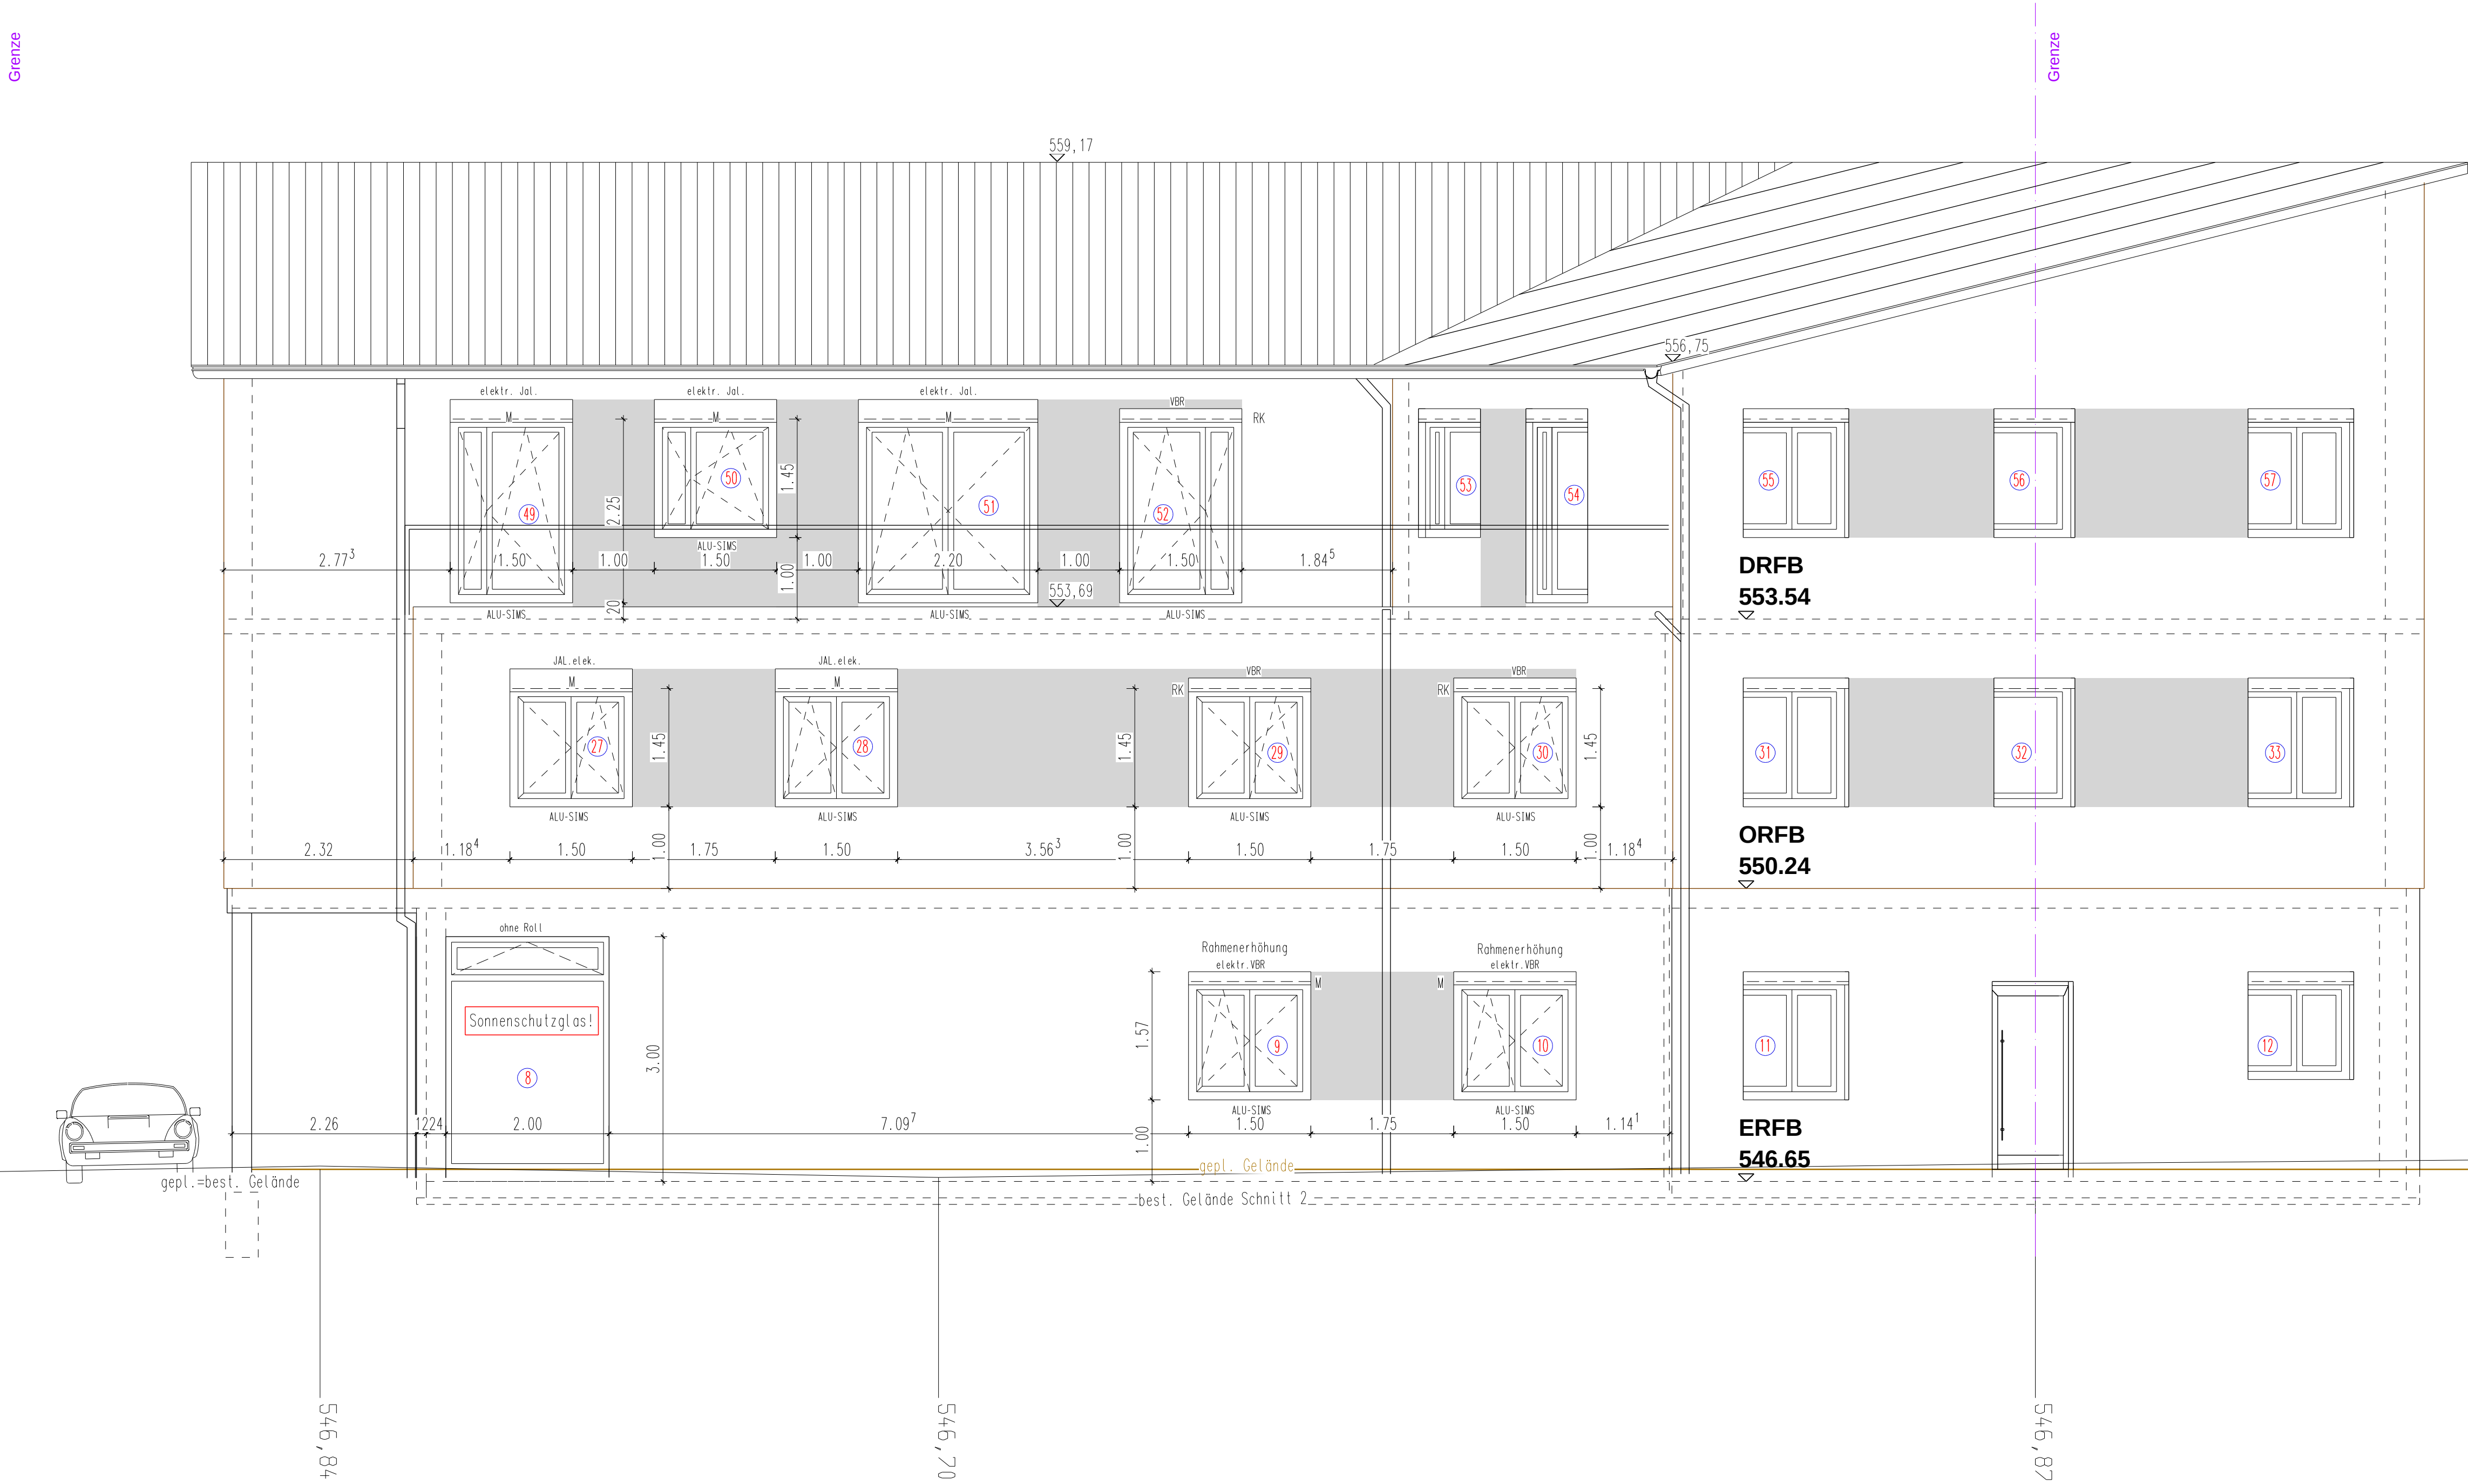

WERKPLANUNG

6

d		
c		
b		
a		
Index Änderung	Datum	Name

Willi Mayer




Thanheimer Strasse 40
72406 Bisingen
Tel. 07476 / 94002-0
Fax 07476 / 94002-30

ZimmerMeisterHaus
Wohnkultur aus der Natur

BAUHERR	Johannes Ertelt	Heidelbergstrasse 22 72406 Bisingen
BAUORT	72406 Bisingen, Steinhofener Straße 12-14 Flst.-Nr.: 1614/10	
BAUVORHABEN	NEUBAU EINES ARZTEHAUSES MIT APOTHEKE UND ABRUCH WOHN- UND GESCHÄFTSHAUS	
BAUTEIL	ANSICHT SO	

Datum	EDV Nr.	Projekt Nr.	Masstab	gezeichnet
27.04.2015			M 1:50	MW

ANSICHT OST

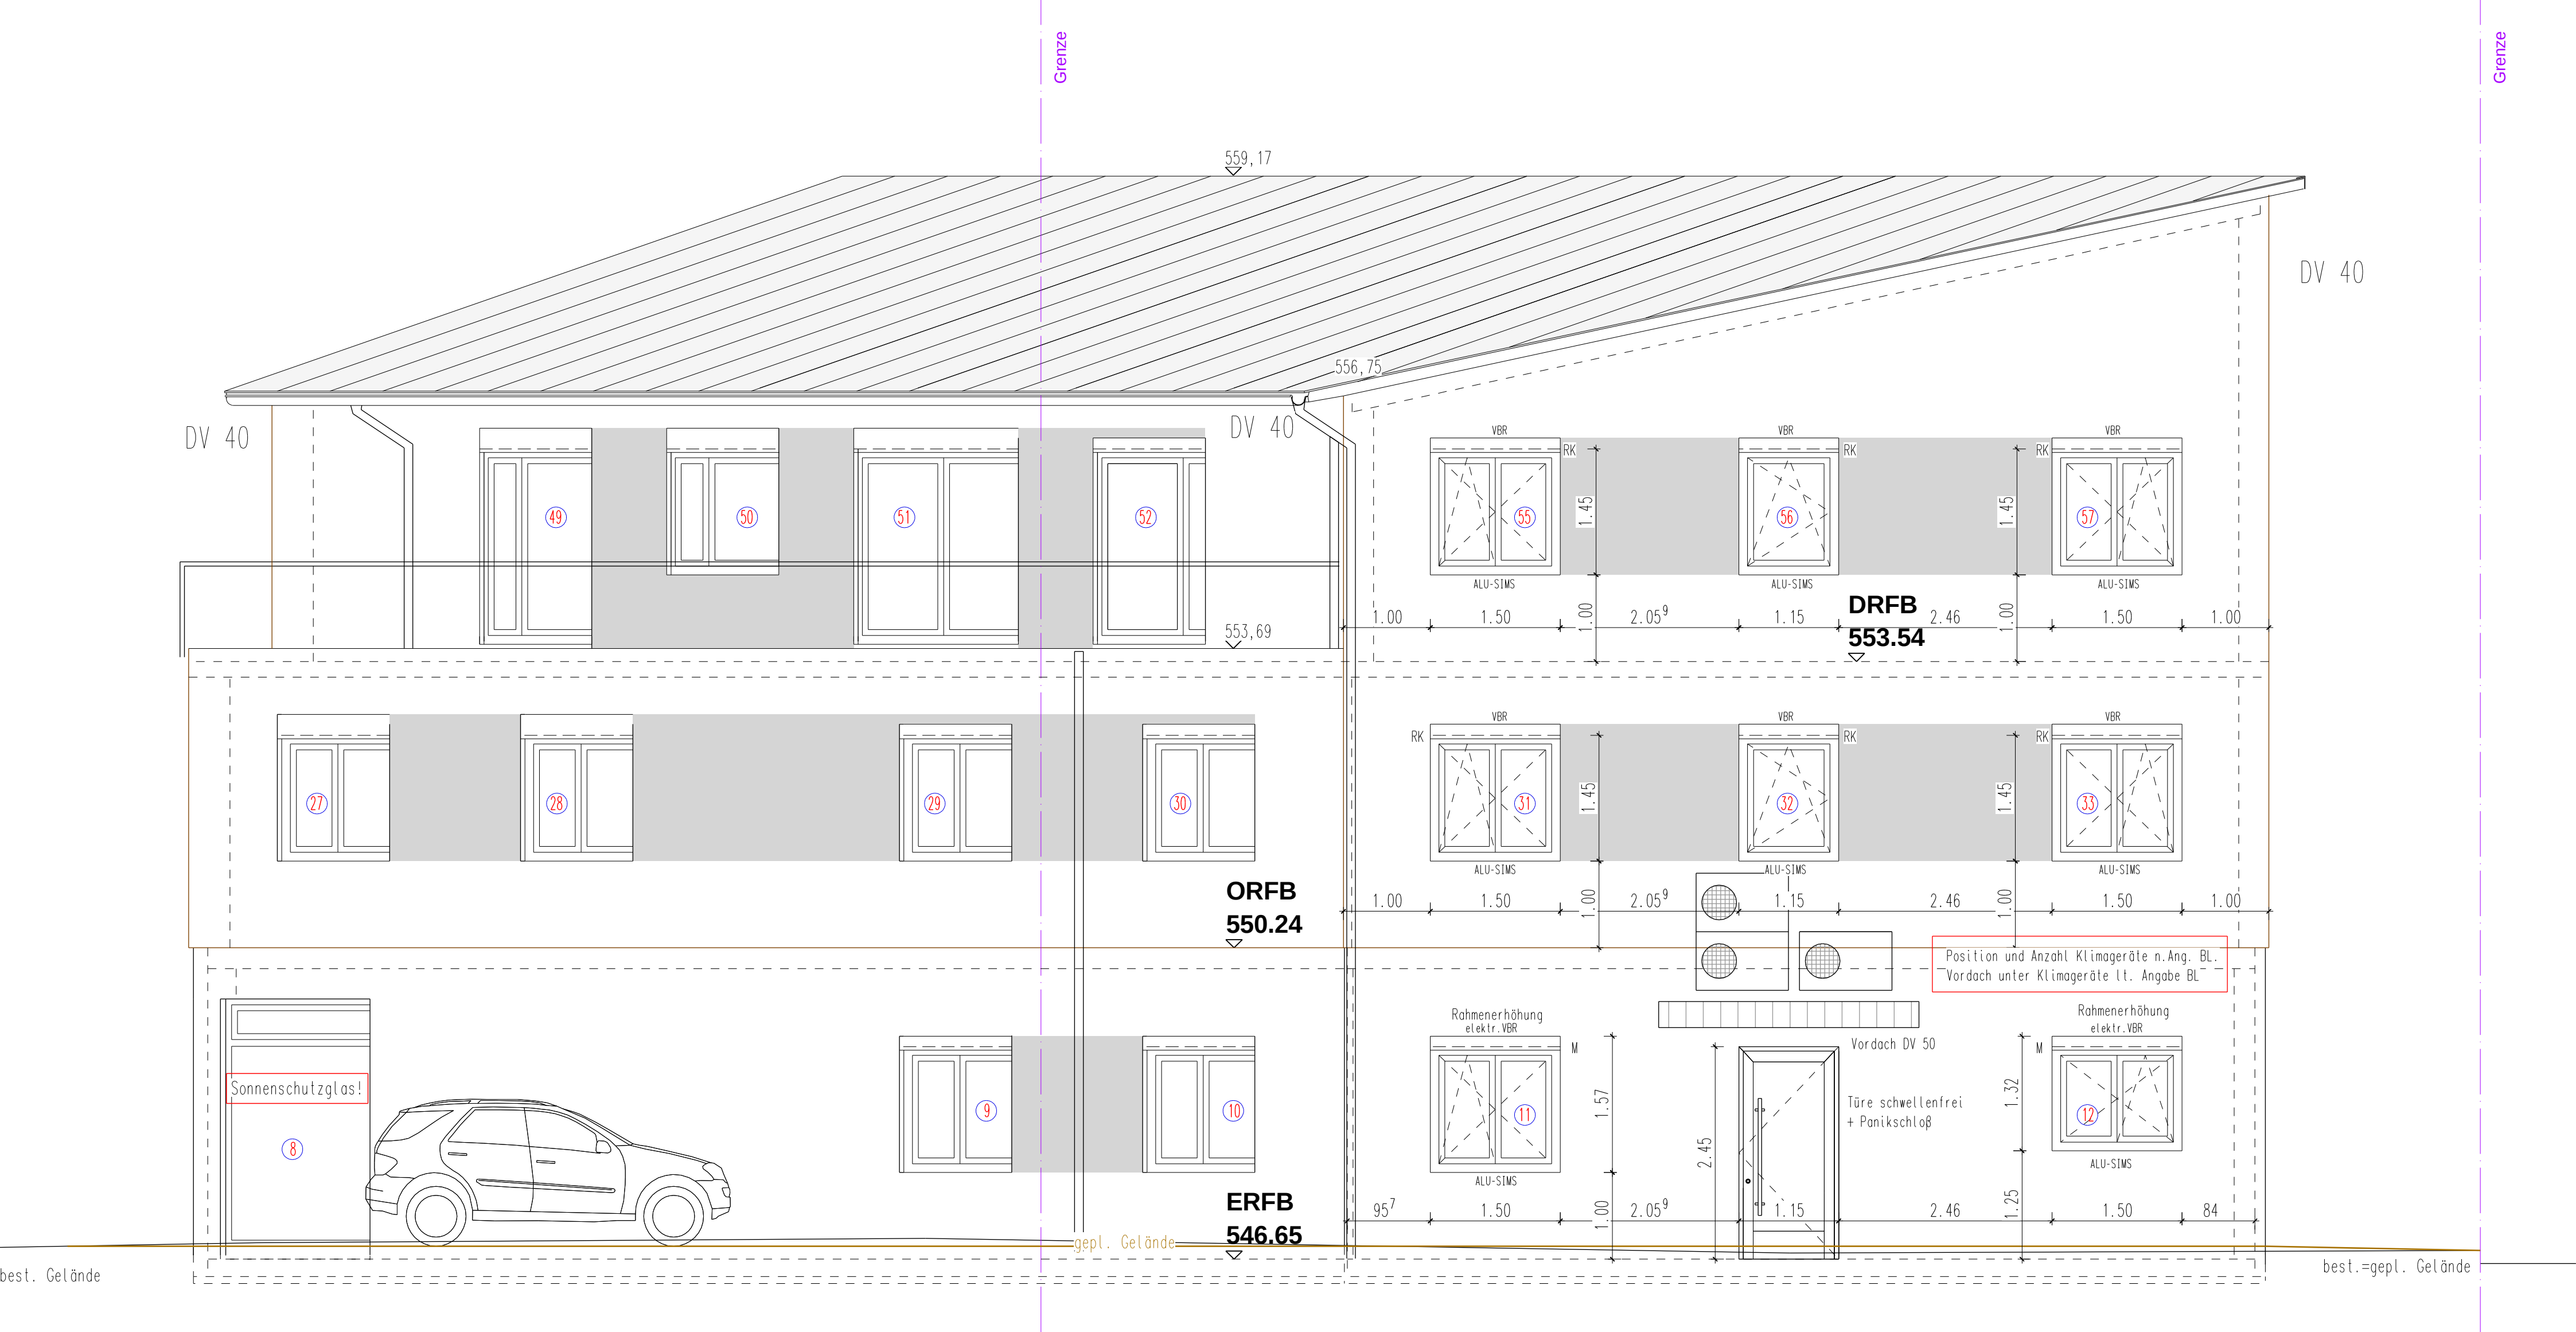

alle Öffnungen für Fenster und Haustüren im EG erhalten 4-seitige Leibungsdämmung!

WERKPLANUNG

7

d		
c		
b		
a		
Index Änderung	Datum	Name

Willi Mayer
**Häuser fürs Leben**


Thanheimer Strasse 40
72406 Bisingen
Tel. 07476 / 94002-0
Fax 07476 / 94002-30

ZimmerMeisterHaus
Wohnkultur aus der Natur 

BAUHERR	Johannes Ertelt Heidelbergstrasse 22 72406 Bisingen			
BAUORT	72406 Bisingen, Steinhofener Straße 12-14 FlStl.-Nr.: 1614/10			
BAUVORHABEN	NEUBAU EINES ARZTEHAUSES MIT APOTHEKE UND ABRUCH WOHN- UND GESCHÄFTSHAUS			
BAUTEIL	ANSICHT OST			
Datum	EDV Nr.	Projekt Nr.	Masstab	gezeichnet
27.04.2015			M 1:50	MW

ANSICHT NORD

Grenze

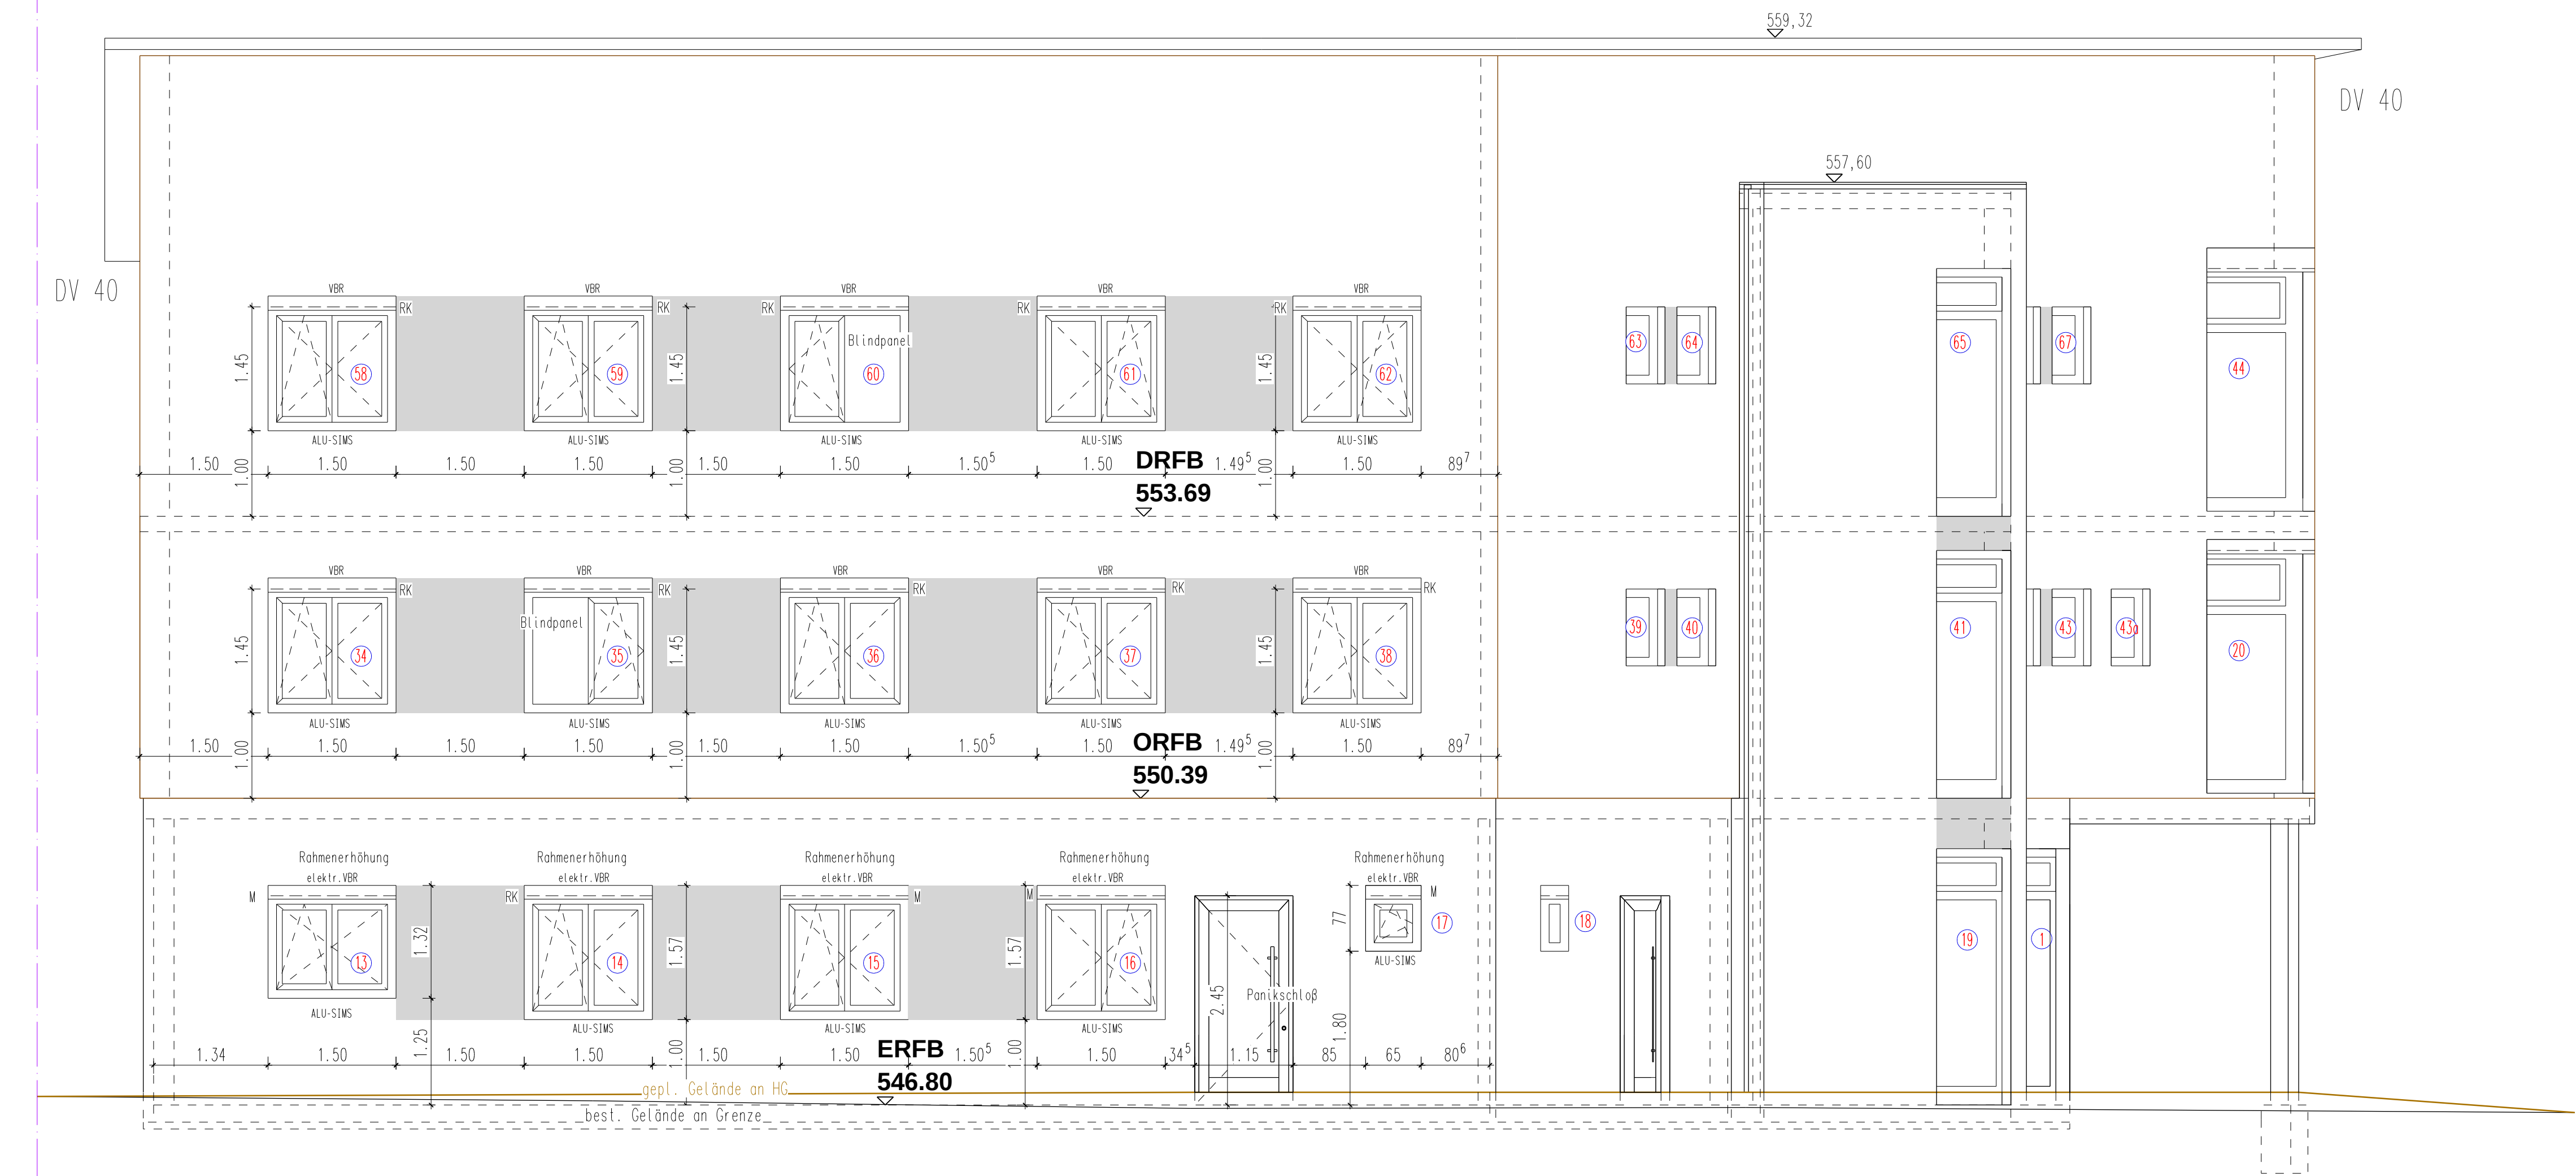

alle Öffnungen für Fenster und Haustüren im EG erhalten 4-seitige Leibungsdämmung!

WERKPLANUNG

8

d		
c		
b		
a		
Index Änderung	Datum	Name

Willi Mayer

Häuser fürs Leben

Thanheimer Strasse 40
72406 Bisingen
Tel. 07476 / 94002-0
Fax 07476 / 94002-30


ZimmerMeisterHaus
Wohnkultur aus der Natur

BAUHERR	Johannes Ertelt		Heidelbergstrasse 22 72406 Bisingen	
BAUORT	72406 Bisingen, Steinhofener Straße 12-14 Flst.-Nr.: 1614/10			
BAUVORHABEN	NEUBAU EINES ARZTEHAUSES MIT APOTHEKE UND ABRUCH WOHN- UND GESCHÄFTSHAUS			
BAUTEIL	ANSICHT NORD			
Datum	EDV Nr.	Projekt Nr.	Masstab	gezeichnet
27.04.2015			M 1:50	MW

ANSICHT NORD-WEST

Grenze

Grenze

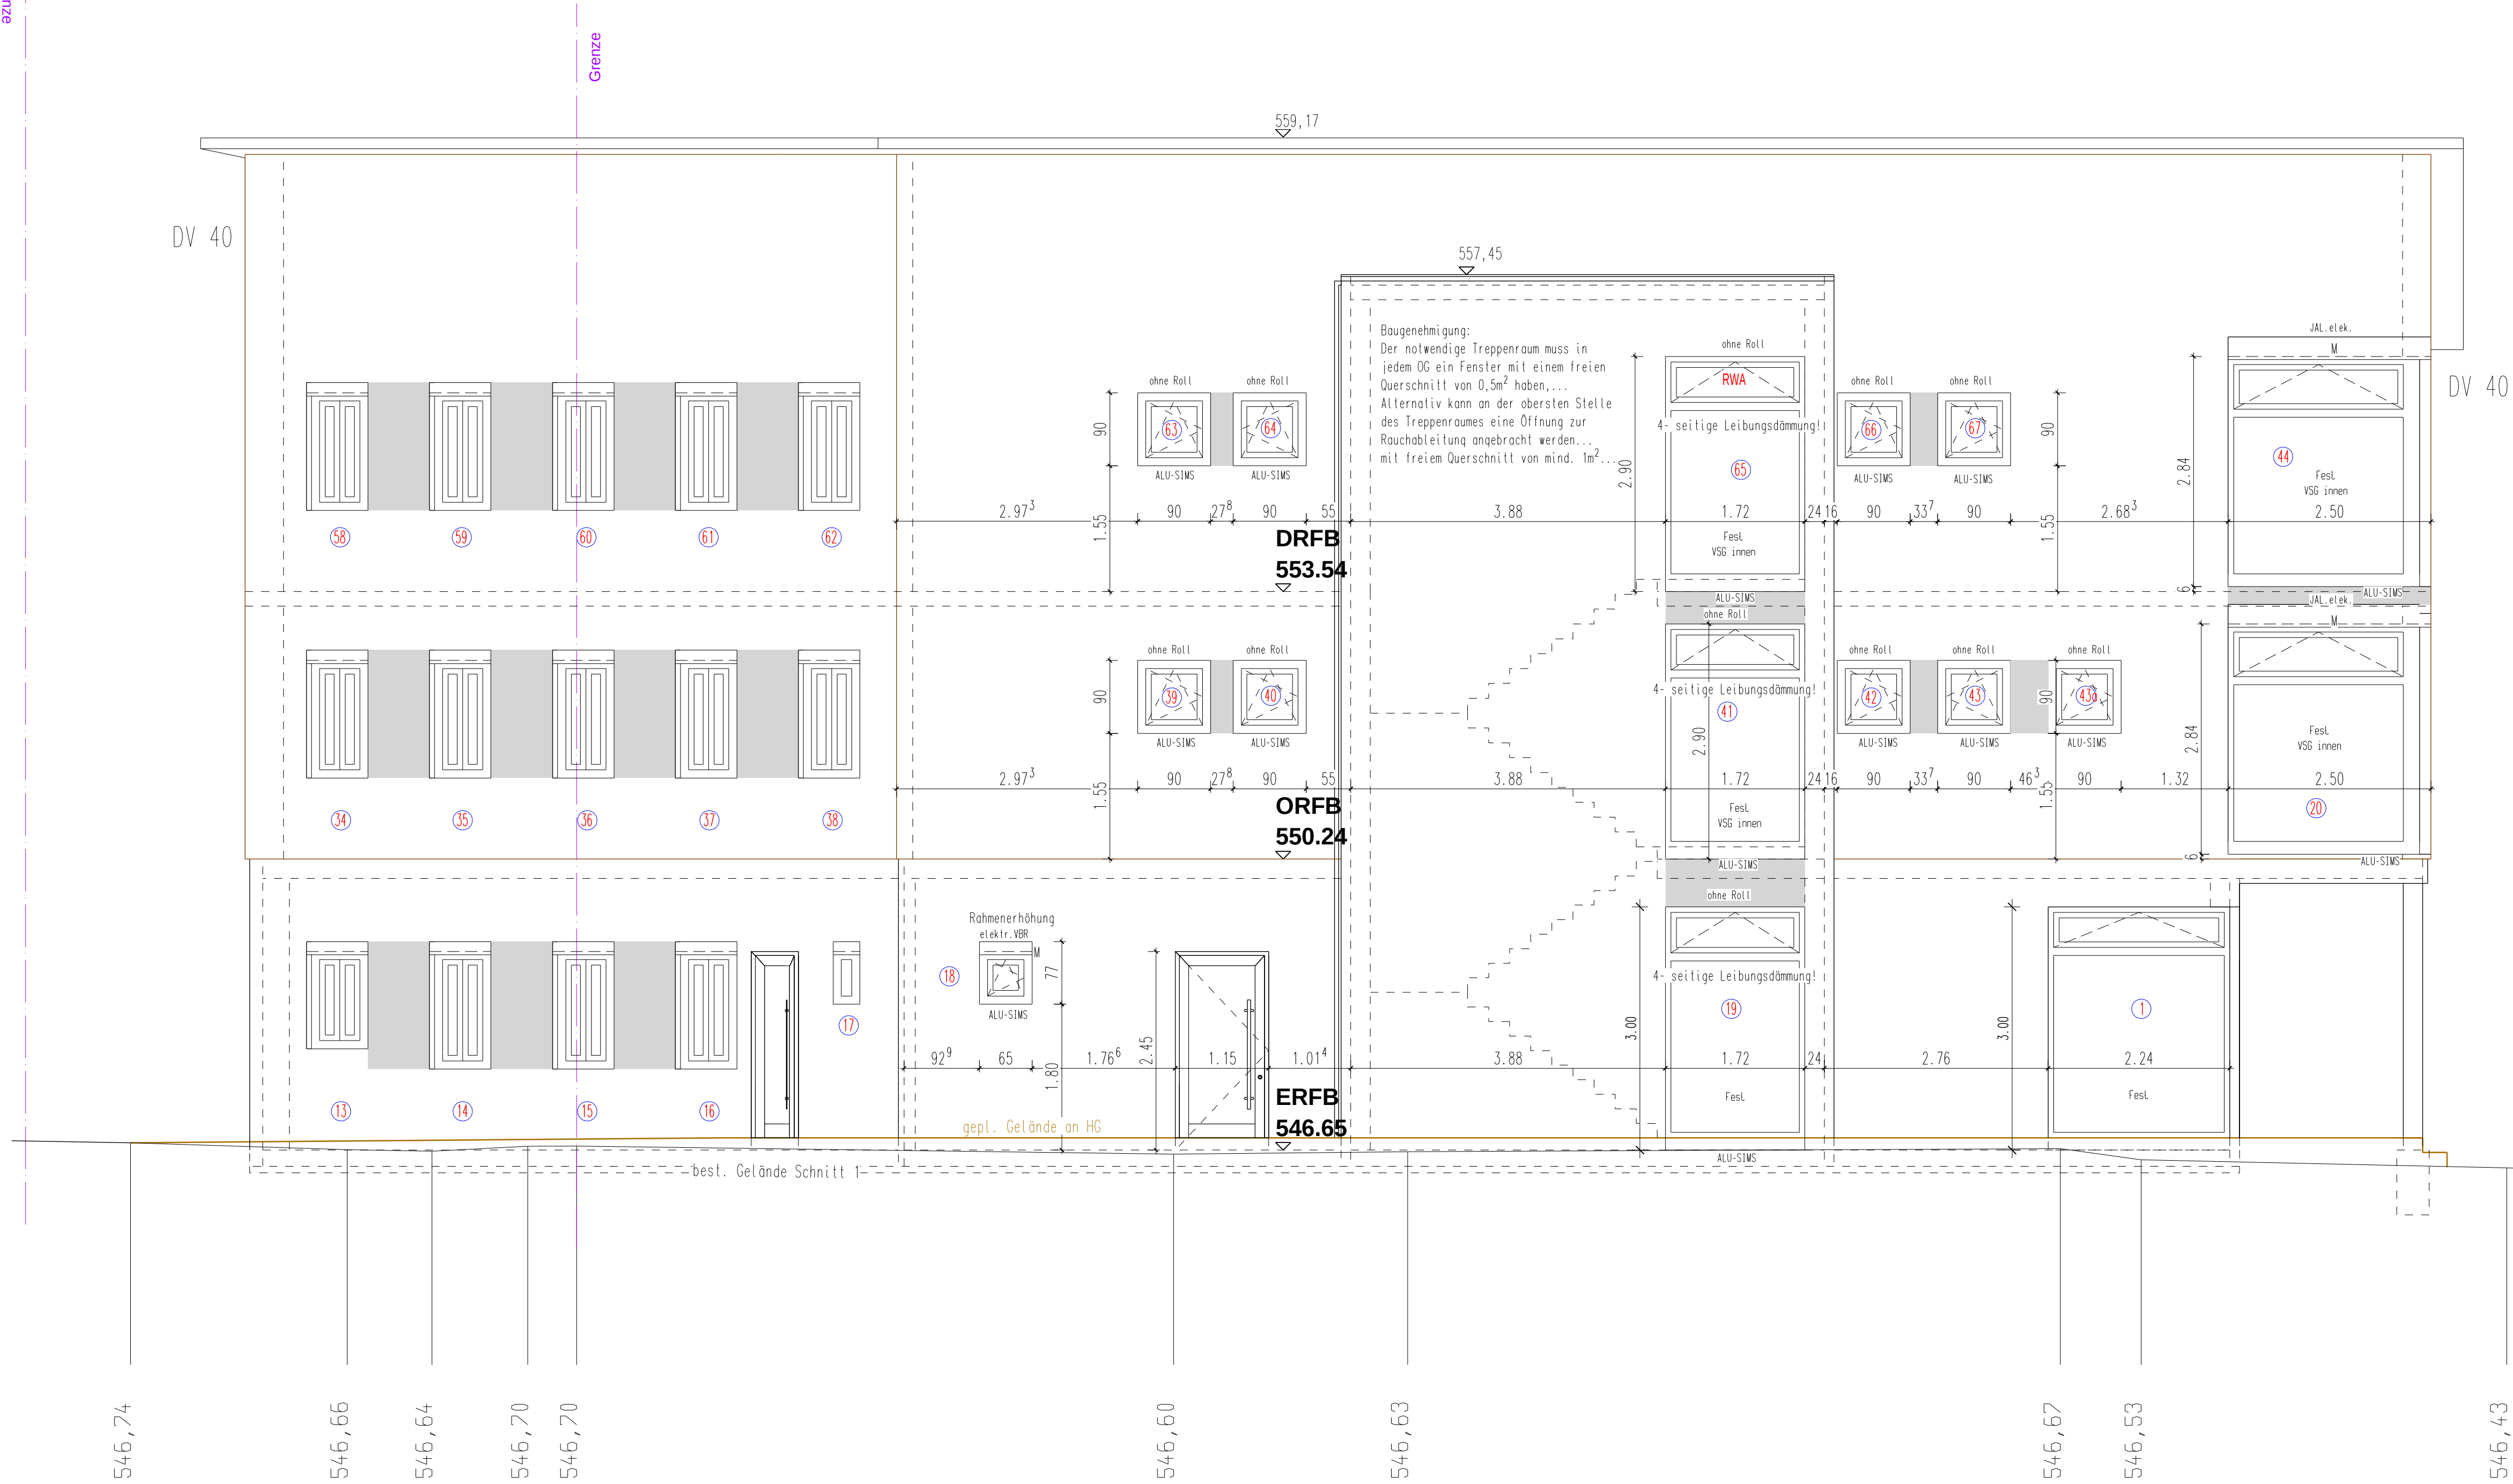

alle Öffnungen für Fenster und Haustüren im EG erhalten 4-seitige Leibungsdämmung!

WERKPLANUNG

9

d		
c		
b		
a		
Index Änderung	Datum	Name

Willi Mayer



Thanheimer Strasse 40
72406 Bisingen
Tel. 07476 / 94002-0
Fax 07476 / 94002-30

ZimmerMeisterHaus
Wohnkultur aus der Natur

BAUHERR	Johannes Ertelt Heidelbergstrasse 22 72406 Bisingen			
BAUORT	72406 Bisingen, Steinhofener Straße 12-14 Flst.-Nr.: 1614/10			
BAUVORHABEN	NEUBAU EINES ARZTSHAUSES MIT APOTHEKE UND ABRUCH WOHN- UND GESCHÄFTSHAUS			
BAUTEIL	ANSICHT NW			
Datum	EDV Nr.	Projekt Nr.	Masstab	gezeichnet
27.04.2015			M 1:50	MW

Entl. und RWA Aufzugsschacht n. Angab. BL

ca. 60m³

+10.67

RWA mind. 0,1m

abgehängte Decke

WC Pot.

Flur

2.90

3.45

TRH DG

2.21⁵

2.36⁵

+6.89

+7.04

Brandschott

Pulzraum

Labor

3.30

TRH OG

2.21⁵

2.36⁵

+3.59

+3.74

Brandschott

Haustechnik

WC

3.59

TRH EG

2.21⁵

2.36⁵

+0.00

+0.15

WD 25/25

1.25⁵

18

1.15

20

-1.00

gleichsschiene
brank eine
ühren, d=mind.16mm³

Schachtgrube wasserdicht und
Boden und Wände bis zu einer
Höhe von mind. 150mm bläser
Anstrich anbringen

[illegible]

Architectural floor plan of a kitchen. The plan shows a rectangular layout with various fixtures and dimensions. Key features include:

- Dimensions:**
 - Top edge: 7, 1.01, 84, 1.30, 85, 1.01, 90⁷, 1.30, 92⁷, 1.01, 30⁵, 1.01, 19⁵.
 - Bottom edge: 7, 1.01, 2.99, 1.01, 2.32, 3.13⁵, 2.82, 1.01, 30⁵, 1.01, 19⁵.
 - Left side: 7, 1.01.
 - Right side: 1.01, 30⁵, 1.01, 19⁵.
- Labels:**
 - abgehängte Decke** (suspended ceiling) is indicated above the main area.
 - ÖL** (oil) is labeled in several rectangular areas, likely representing ovens or stoves.
 - Türe** (door) is labeled in two locations.
 - +6.89** and **+7.04** are elevation markers with triangle symbols.
- Structural Elements:** The plan uses dashed lines to indicate walls, doors, and partitions. Shaded gray areas represent specific fixtures or materials.

Technical drawings of a window head detail. The left drawing is a cross-section showing a window frame with a glass pane (Glase wand) and a wooden frame (Sturz). Above the frame is a wooden ceiling (Massivholzdecke) and a concrete slab (Fermacellplatte). The height of the window opening is 22, and the height of the concrete slab is 18. The right drawing is a perspective view of the same detail, showing the window frame, glass pane, and the concrete slab above it.

Fermacell 12,5mm, 2-lagig
Holzständer 2x 60x180mm, oder
Holzständer 2x 80x180
mit Abstand
Fermacell 12,5mm, 2-lagig

Entw.-leitungen vor Wand mit
10er KS-Steine ummauern! M 1/20

The drawing shows a cross-section of a wall. The outer layer is labeled 'Entw.-leitung' and has a thickness of 15 cm. The inner core is labeled 'KS-Steine' and has a thickness of 10 cm. The total width of the wall is 35 cm. The drawing includes dimension lines and labels: 'KS-Steine' for the core and 'Entw.-leitung' for the outer layer.

Entw.-leitungen in der Wand schall-
enkoppelt und gedämmt ausführen!

M 1/20

The drawing shows a vertical cross-section of a wall. A horizontal pipe is embedded within the wall. The pipe is surrounded by a circular area of insulation, indicated by a cross-hatch pattern. A label 'Dämmung' with a leader line points to this insulation. Above the pipe, the text 'Entw.-leitung' is written. The wall structure is shown with vertical lines and a horizontal line at the top. A dimension line at the top indicates a height of 145 cm. The bottom of the wall section is marked with a horizontal line and a small square symbol.

18

mind. 20

Doppelt Ferrocementplatten ringsum mit Fugenversatz verlegt

Massivholzdecke

auffüllen mit Mörtel

Ferrocementplatte 2-lagig an Decke befestigt, Aussparung in Ferrocementplatte muss passgenau ausgeführt werden

Brandmanschette

Das Diagramm zeigt den vertikalen Aufbau einer Decke mit folgenden Schichten von oben nach unten:

- Bodenbelag**: 5mm
- 50mm Estrich**: 50mm
- PE- Folie**: 4mm
- 50mm Trittschall- u. Wärmedämmplatte**: 50mm
- 40mm Betonplatten, Fugen mit Splitt verfüllt**: 40mm
- PE- Folie**: 4mm
- 180mm Massivholzdecke**: 180mm
- abgehängte Decke OWAcoustic Premium Cosmos 68**: 68mm

Die Gesamthöhe der Deckenkonstruktion beträgt 300mm.

15
 10
 6
 22
 20
 200

Bodenbelag 10mm
 Heiz-Zementestrich, 60mm
 Rollljett 22/20mm (Trittschall)
 Wärmedämmung, 60mm
 Folie verschweißelt
 StB-Bodenplatte, 200mm

Bodenbelag 10mm
Zementestrich, 50mm
Rolljet 30mm (Trittschall)
Wärmedämmung, 60mm

STB-Decke, 240mm

STB-Decke

auffüllen mit Mörtel

Fermacellplatte an Decke befestigt,
Aussparung in Fermacellplatte muss
passgenau ausgeführt werden

Brandmanschette

10a

d		
c		
b		
a BRH Oberlichter geändert	04.05.2015	MM
Index Änderung	Datum	Name

Häuser fürs Leben

Thanheimer Strasse 40
 72406 Bisingen
 Tel. 07476 / 94002-0
 Fax 07476 / 94002-30

ZimmerMeisterHaus
Wohnkultur aus der Natur

BAUHERR	Johannes Erlelt Heidelbergstrasse 22 72406 Bisingen			
BAUORT	72406 Bisingen, Steinhofener Straße 12-14 Flst.-Nr.: 1614/10			
BAUVORHABEN	NEUBAU EINES ARZTEHAUSES MIT APOTHEKE UND ABRUCH WOHN- UND GESCHÄFTSHAUS			
BAUTEIL	SCHNITTE/ DETAILS			
Datum 27.04.2015	EDV Nr.	Projekt Nr.	Masstab M 1:50	gezeichnet MW