


TREPPENFÜHRUNG

OG

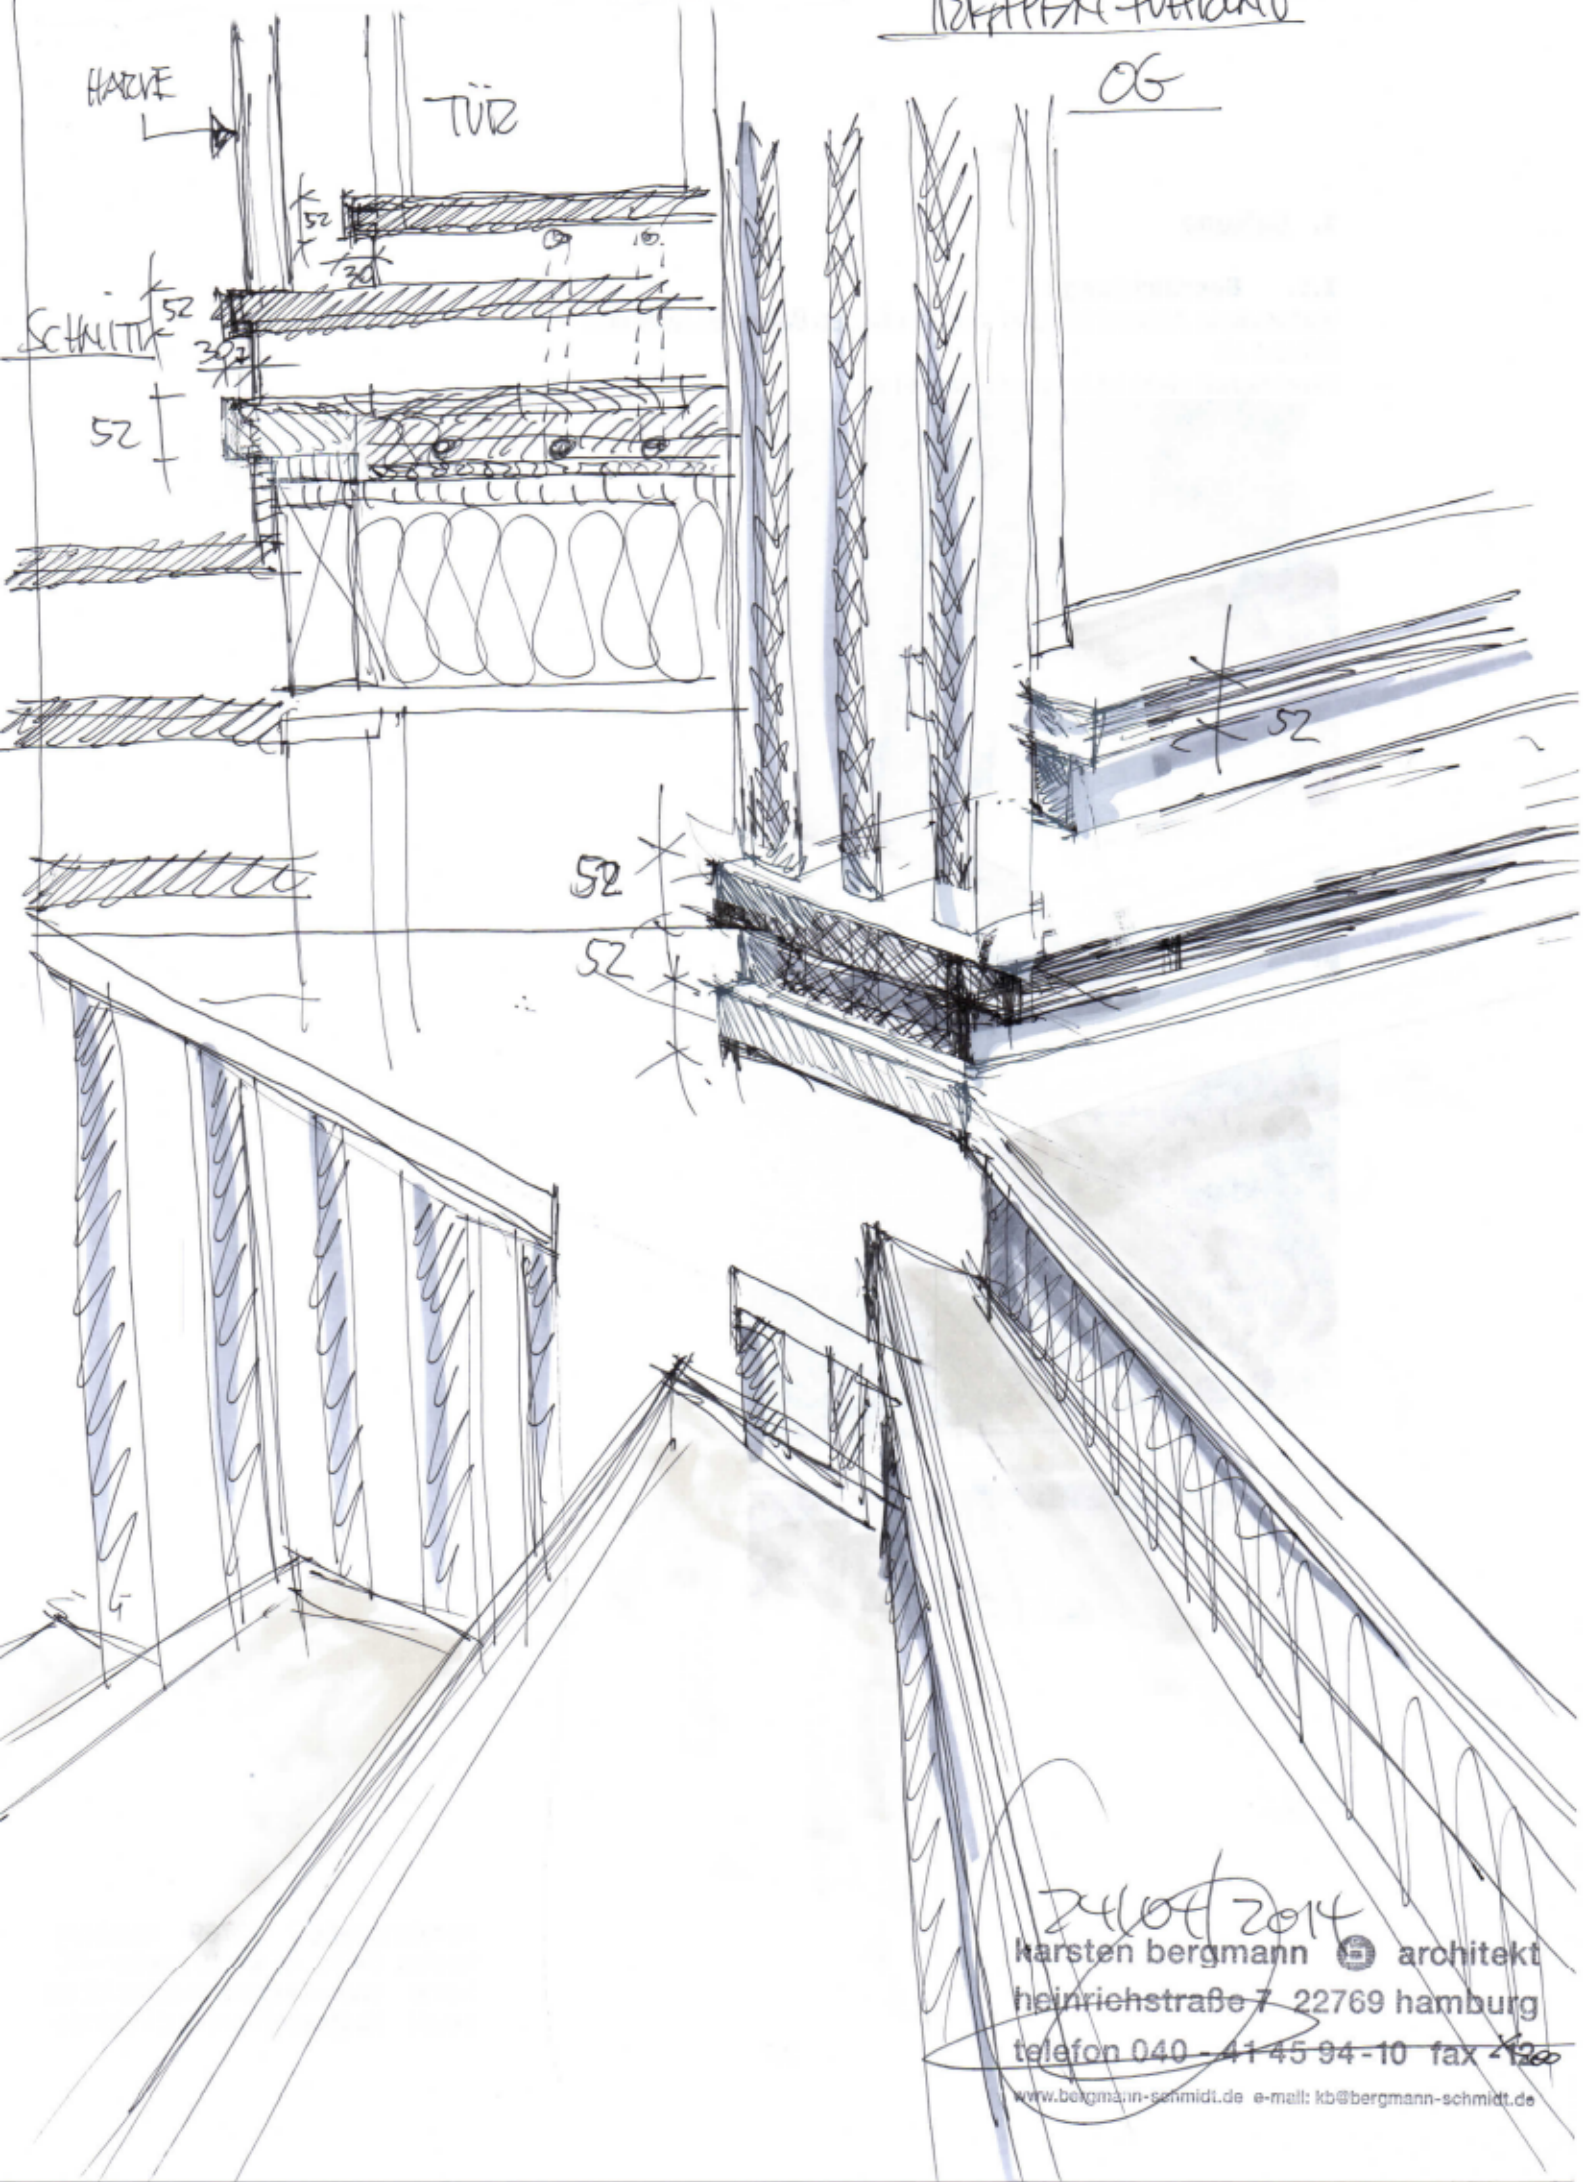

24.04.2014

karsten bergmann  architekt
heinrichstraße 7 22769 hamburg
telefon 040 - 41 45 94 - 10 fax 41 45 94 - 120

www.bergmann-schmidt.de e-mail: kb@bergmann-schmidt.de