
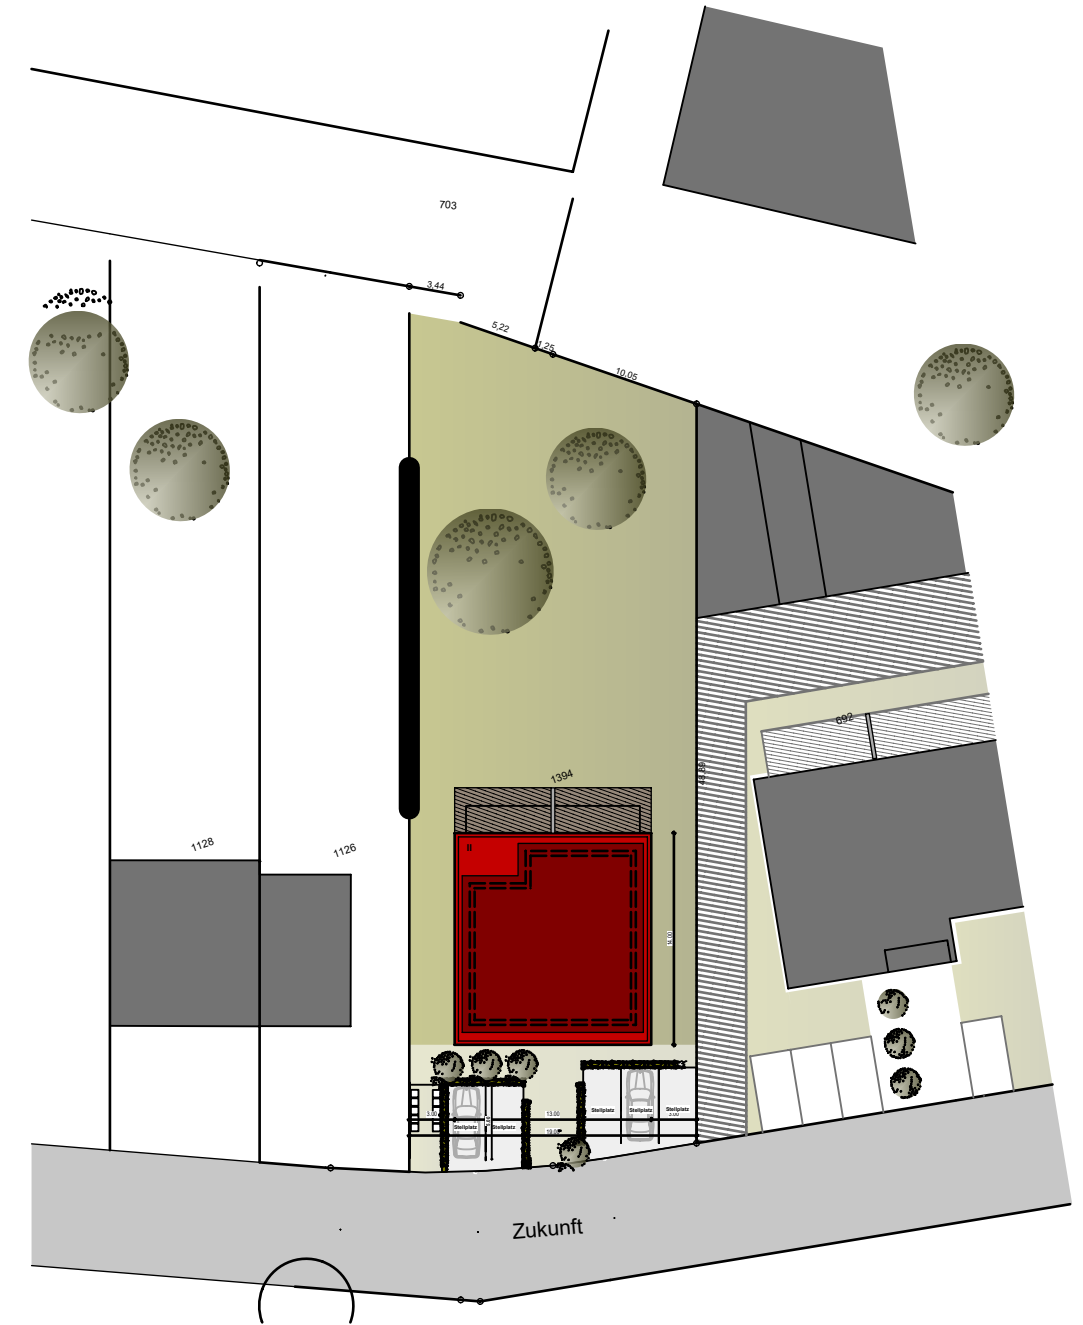
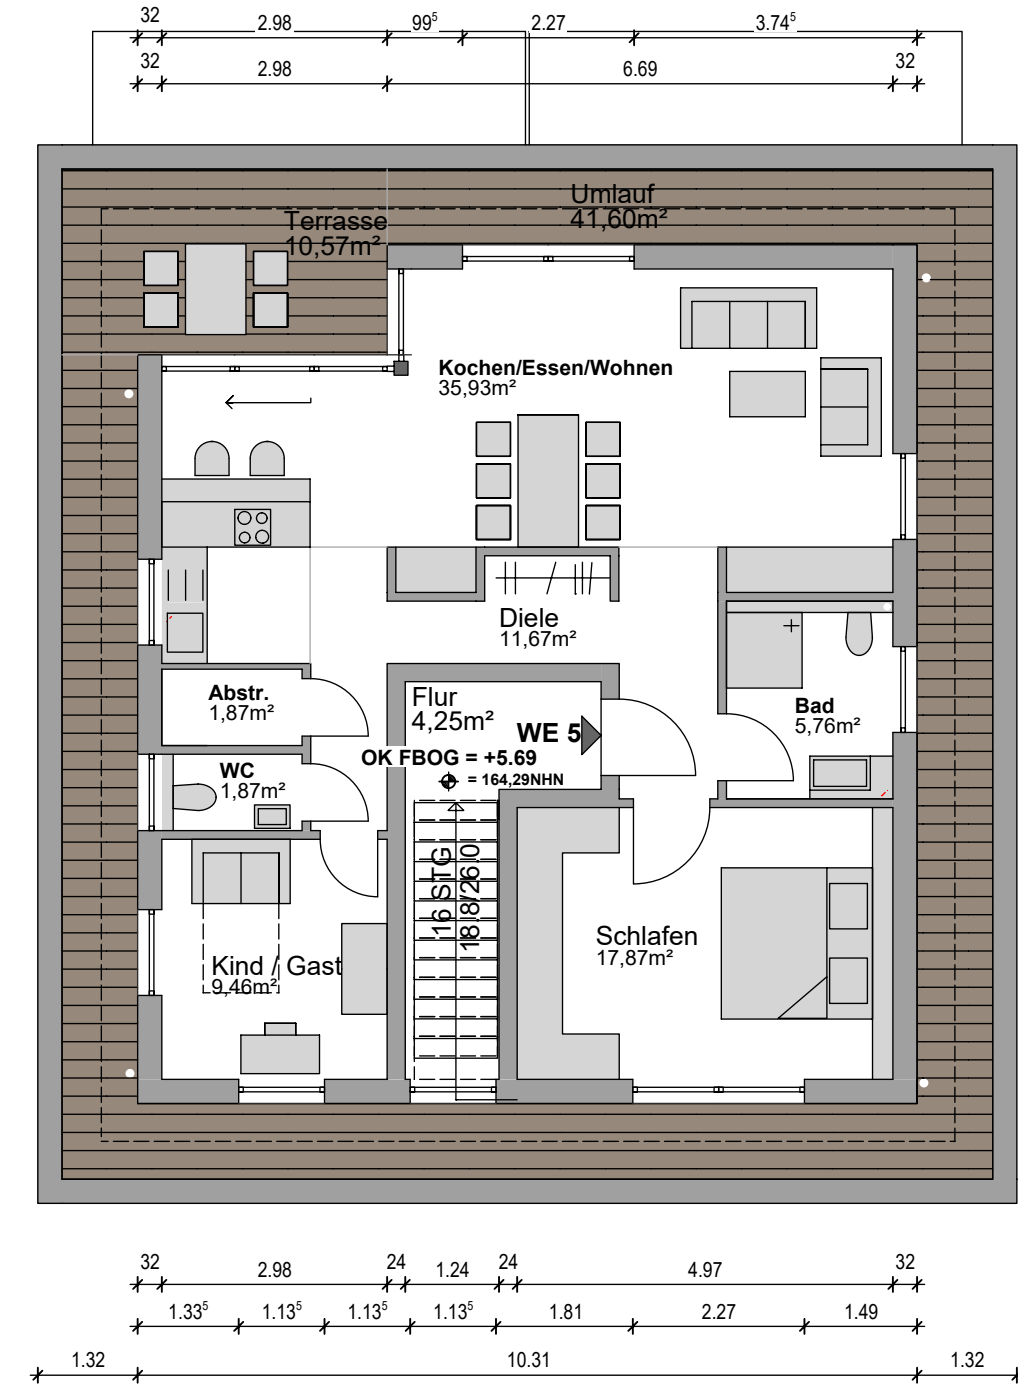
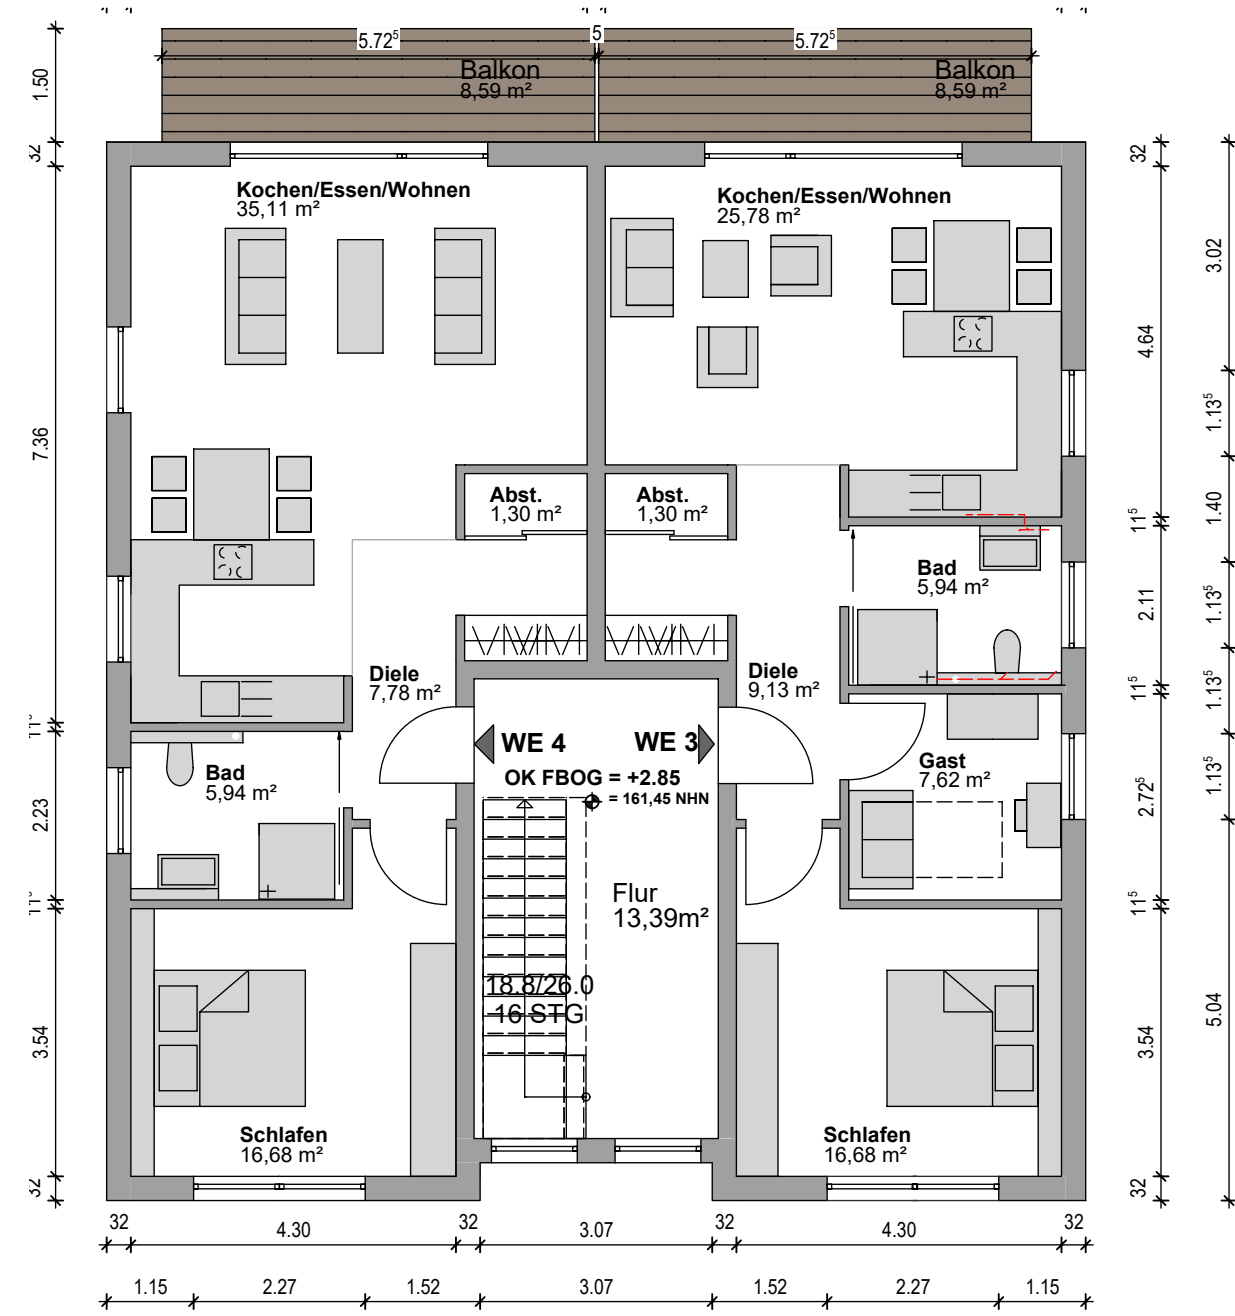


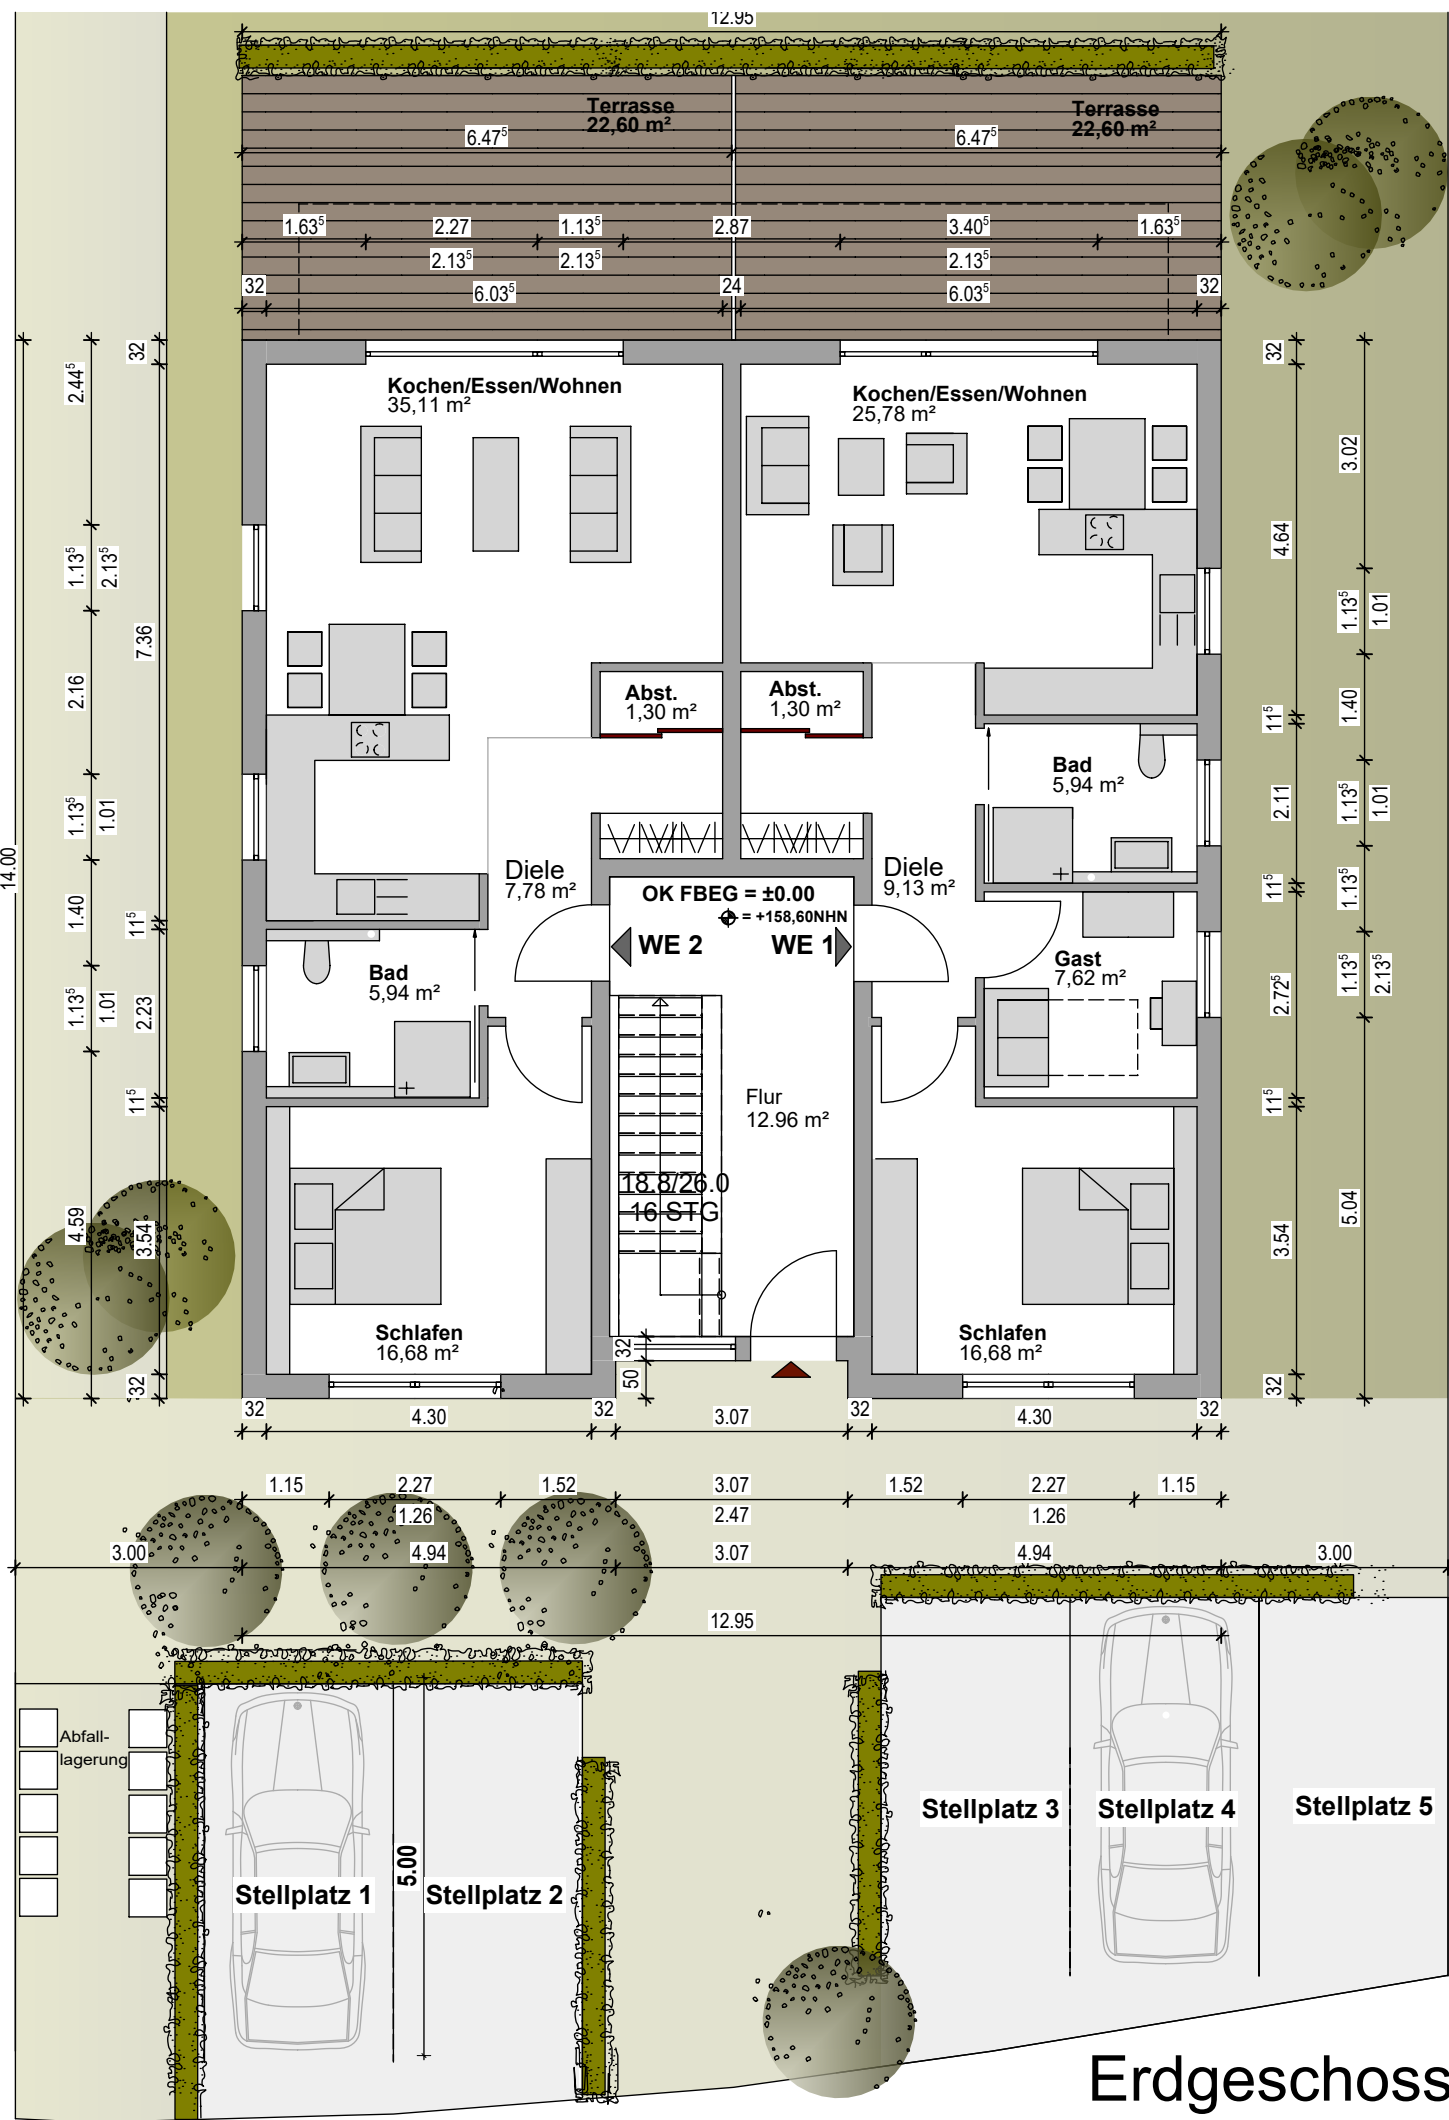

Grundstücksgrenze

Ansicht Straße

Grundstücksgrenze

Errichtung eines Mehrfamilienhauses mit 5 Wohneinheiten
- Hallé -

Wohnflächen

WE 1-4
ca. 65,00m²+ Terrasse bzw. Balkon

WE 5
ca. 83,00 m² + Terrasse

Entwurf
Februar 2016 M 1/100 1/250

Grundstücksgrenze

Ansicht Garten

Grundstücksgrenze

Ansicht Seite/Westen

Ansicht Seite/Osten

brückner architektur

Horbacher Straße 44
52072 Aachen
info1@bm8architektur.de

Tel.: 0241 91296400
www.bm8architektur.de