


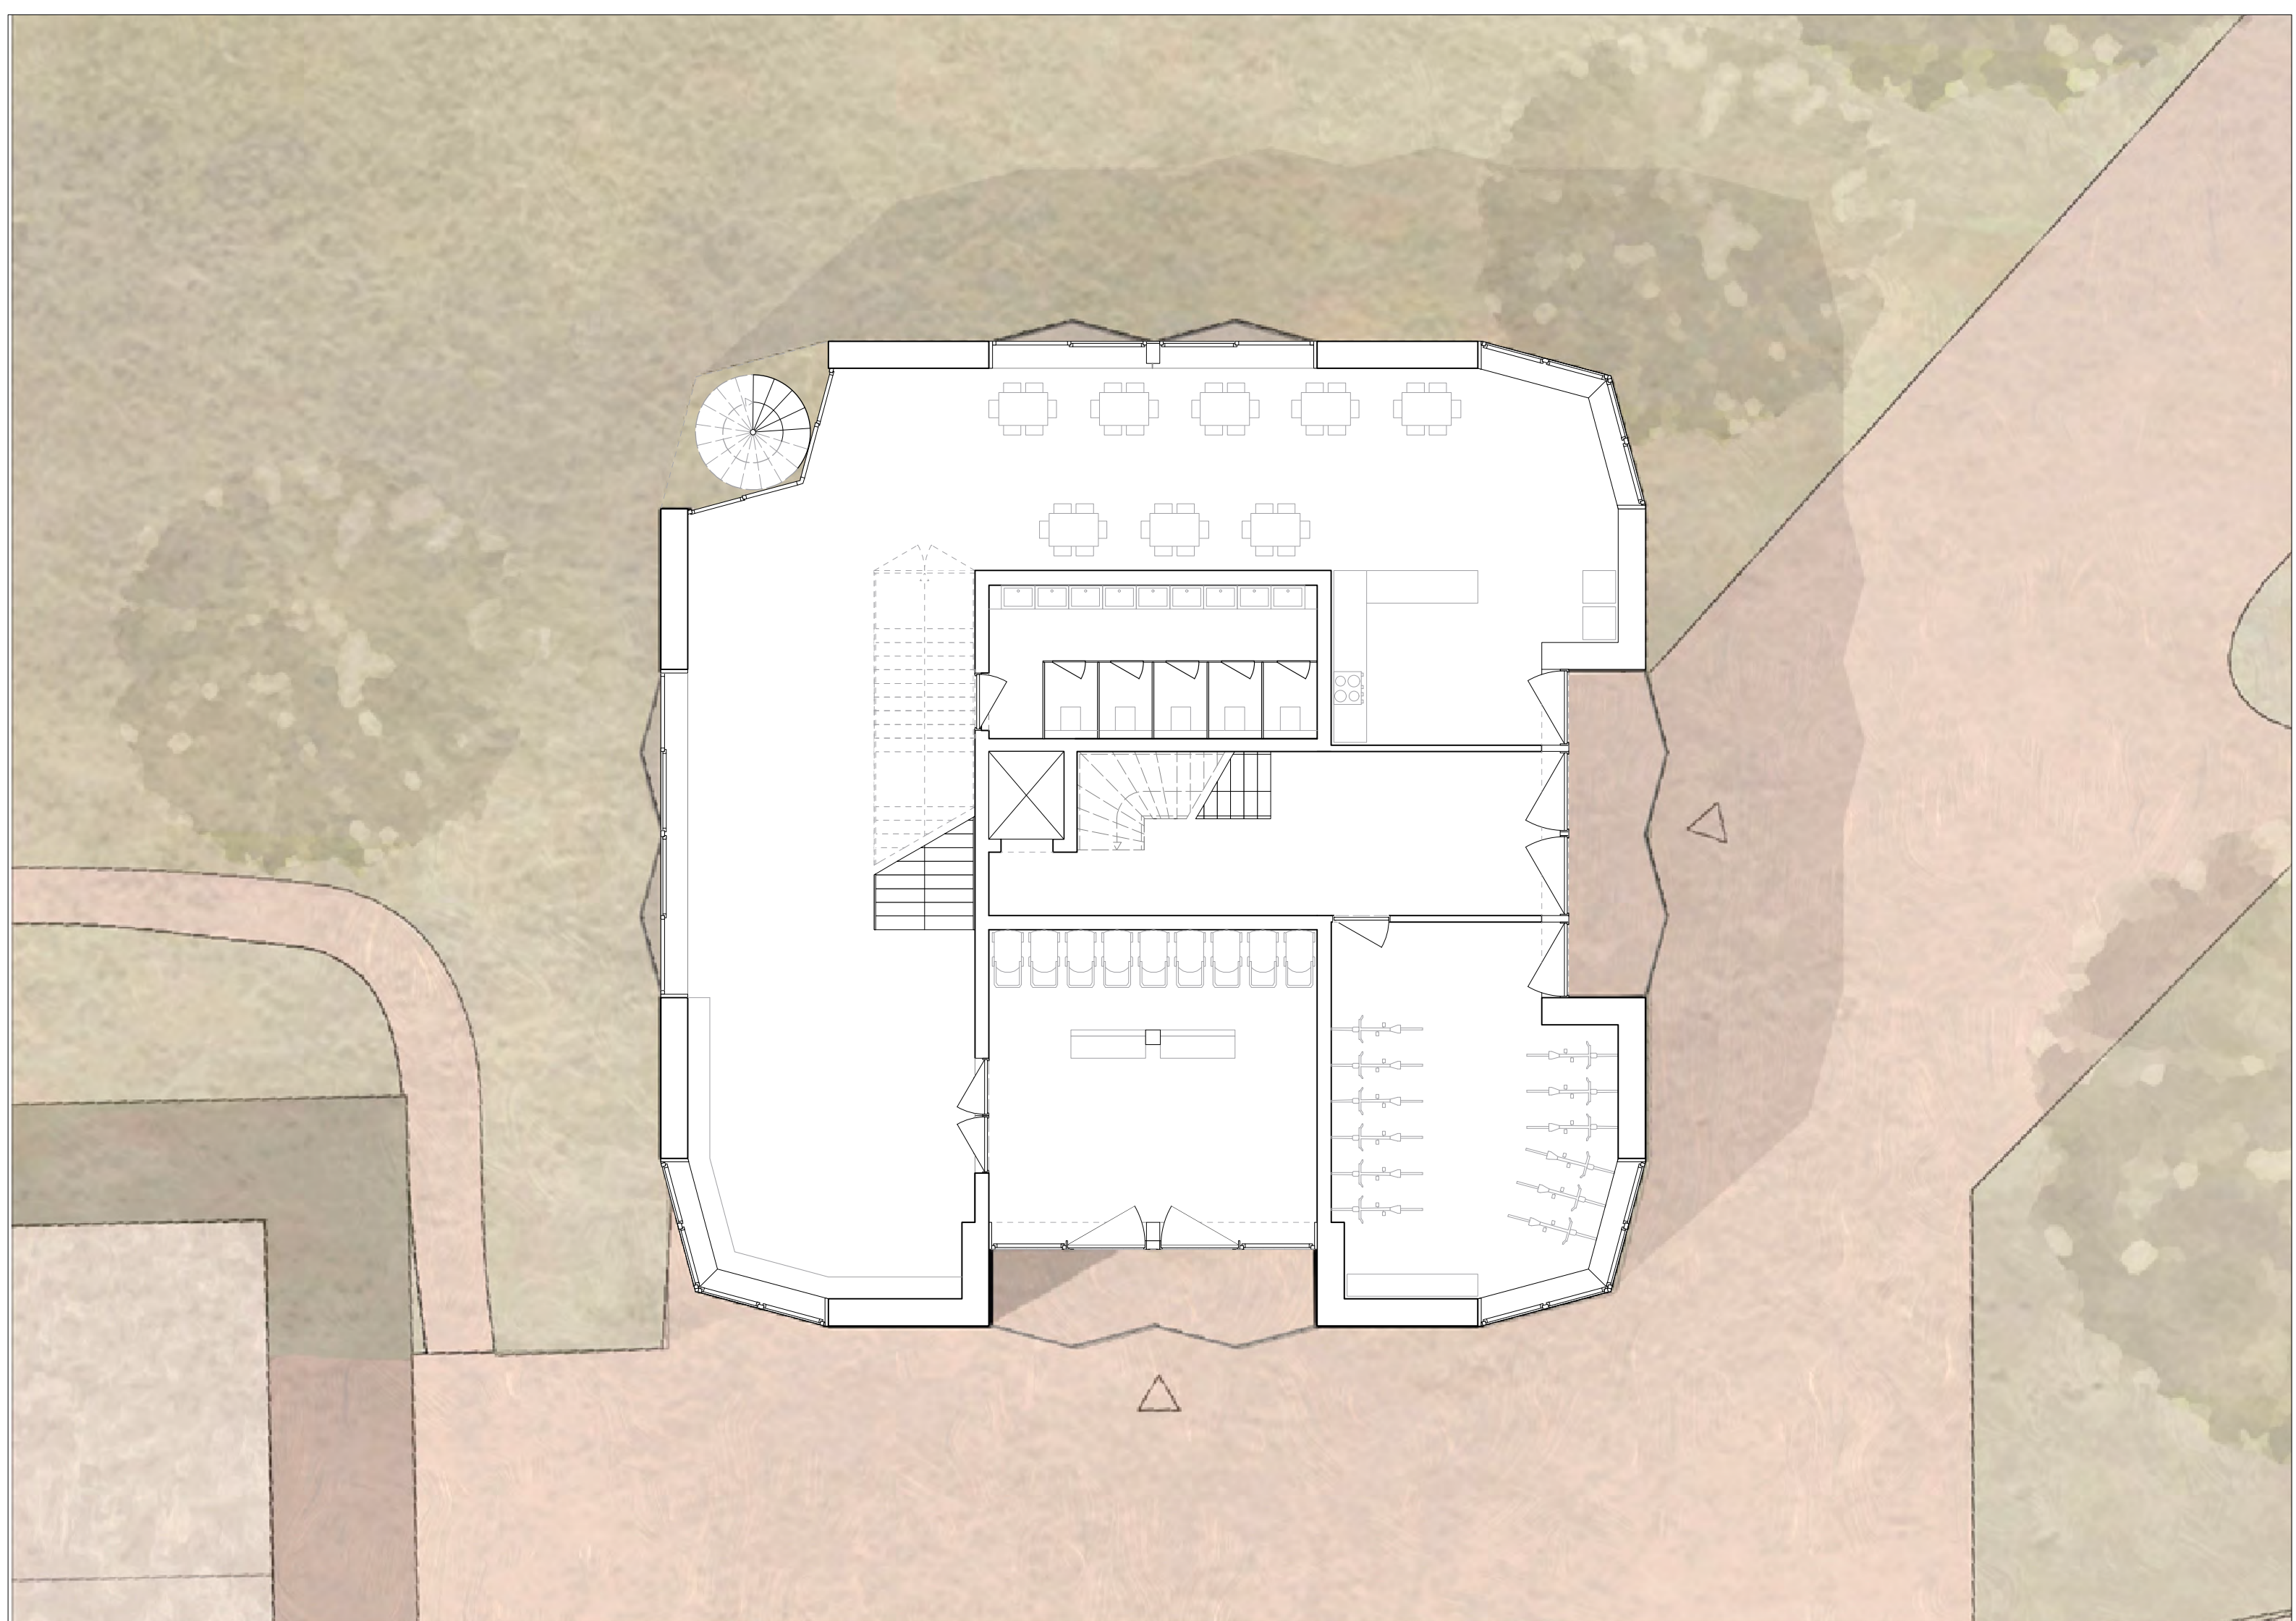

Grundriss Erdgeschoss
Kindergarten 1:100