



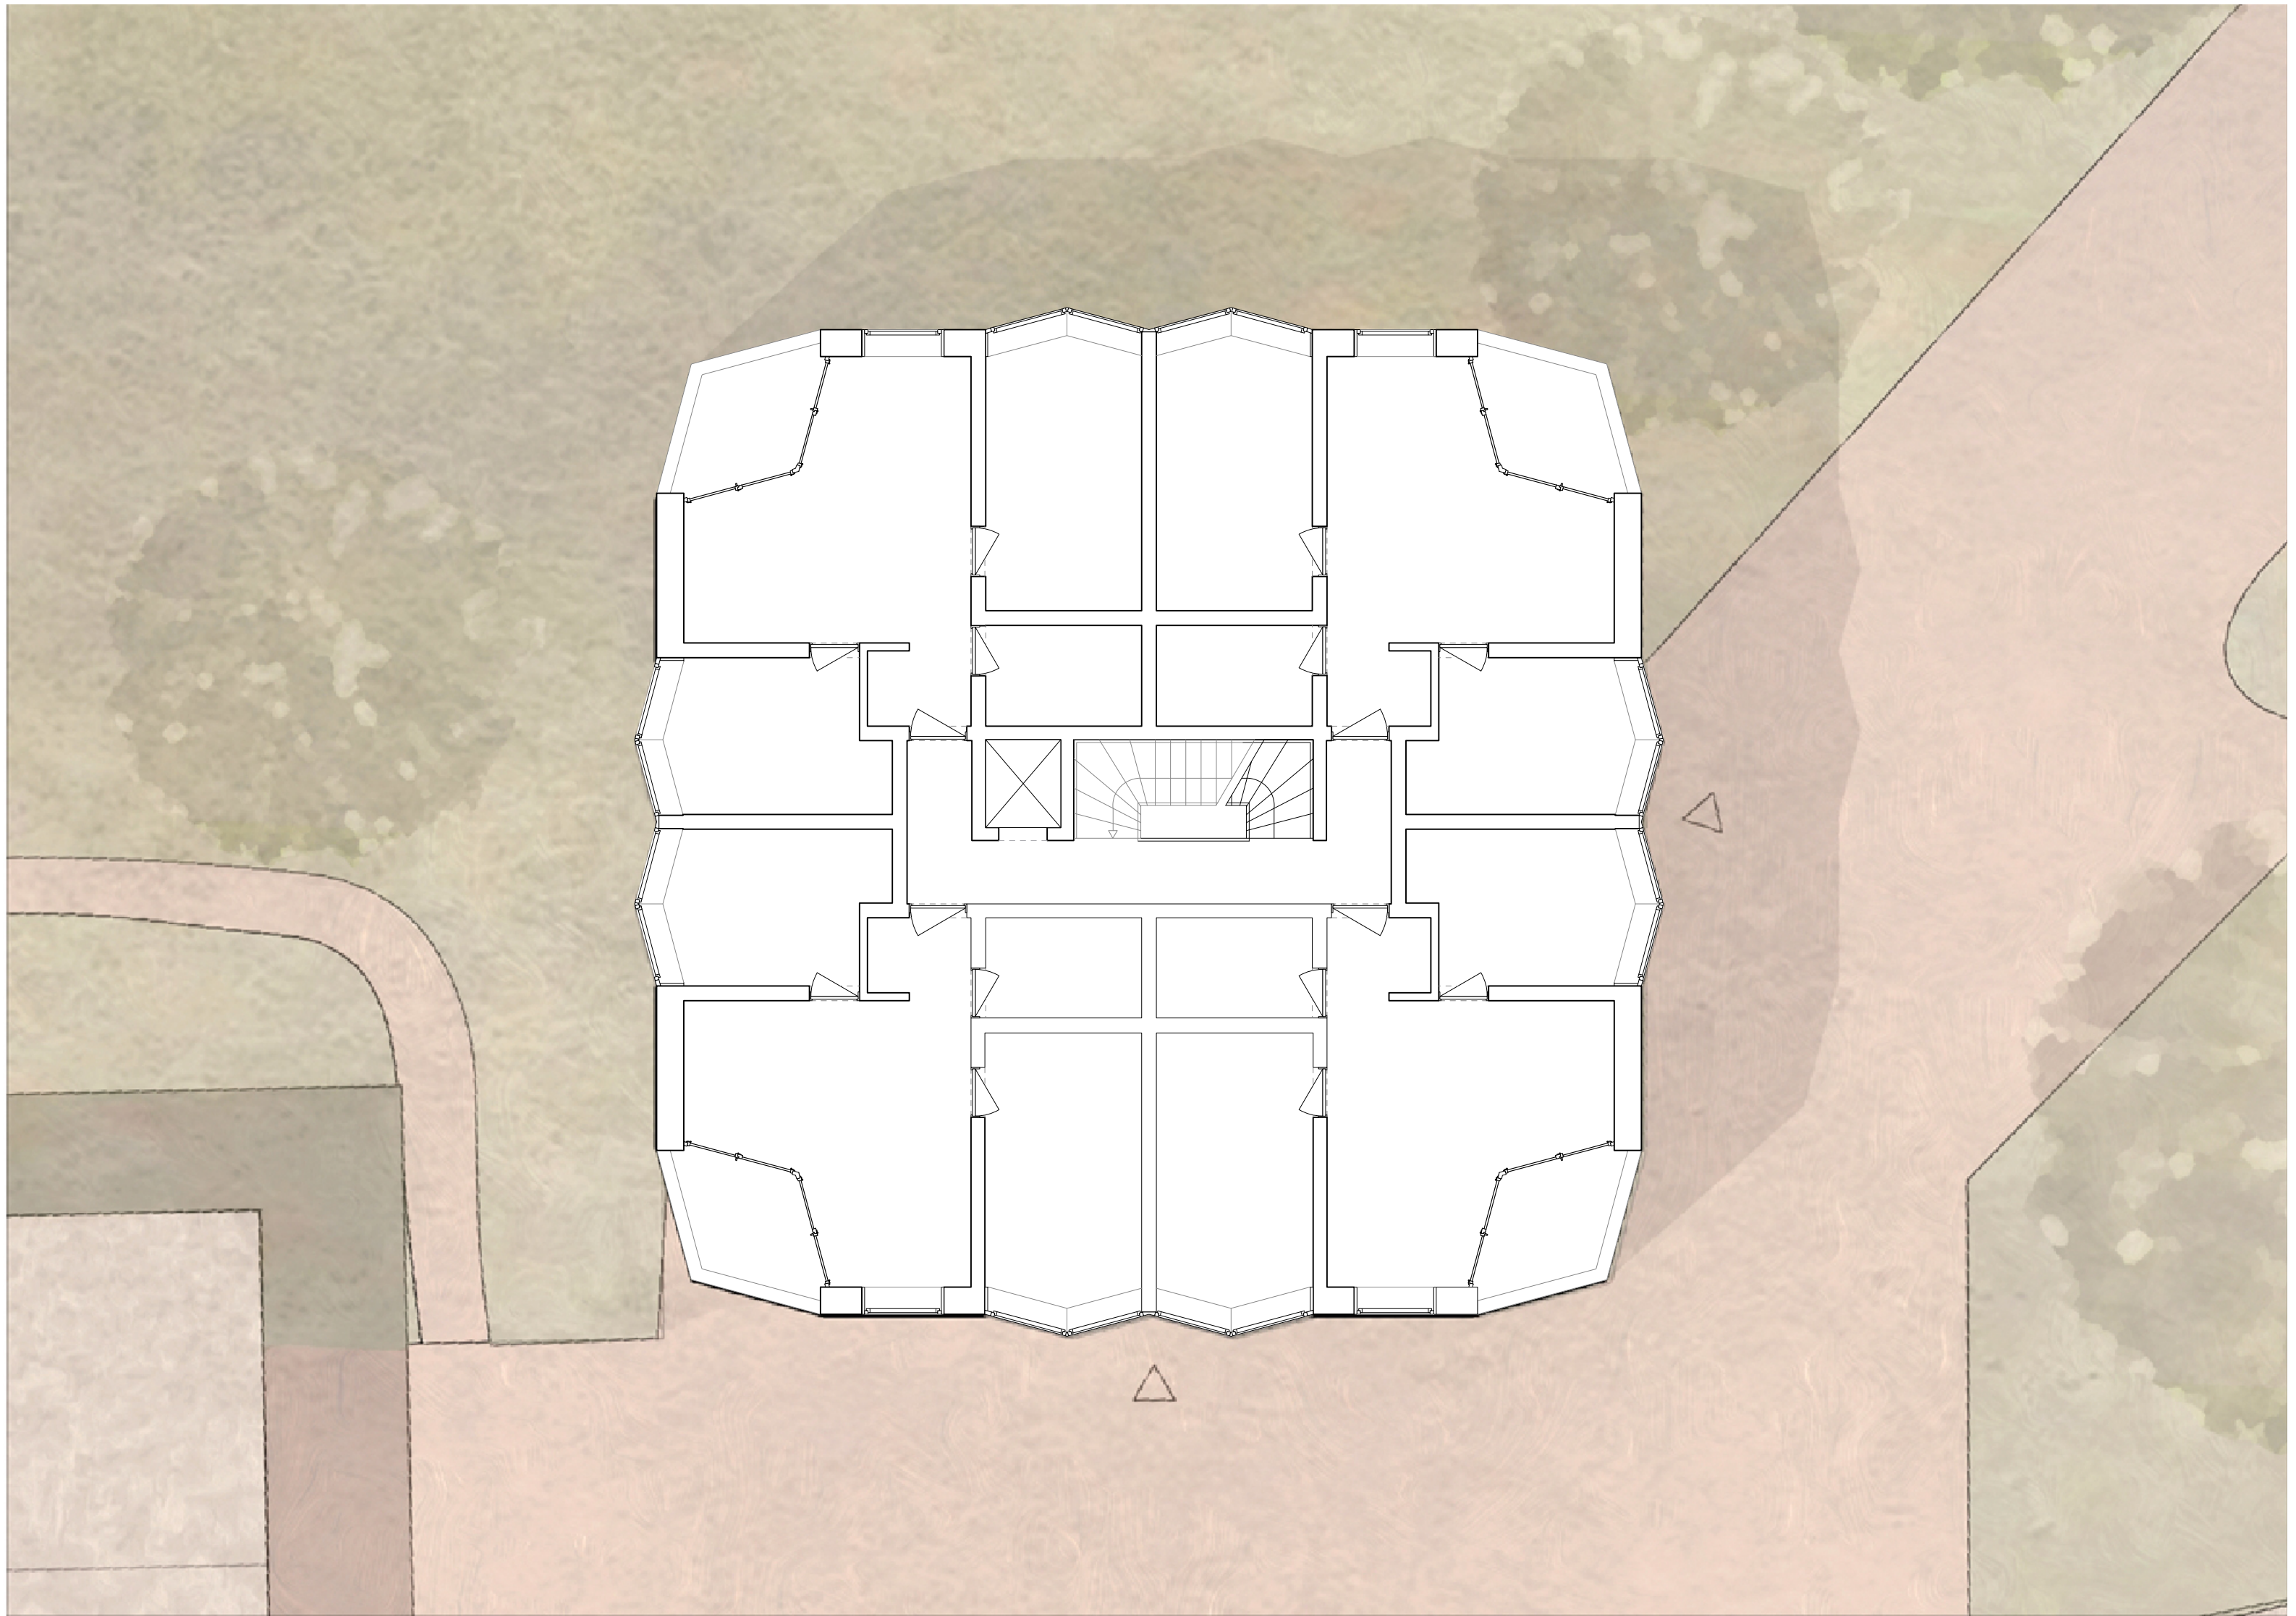

Grundriss 4. - 7. OG
Wohnung 1:100

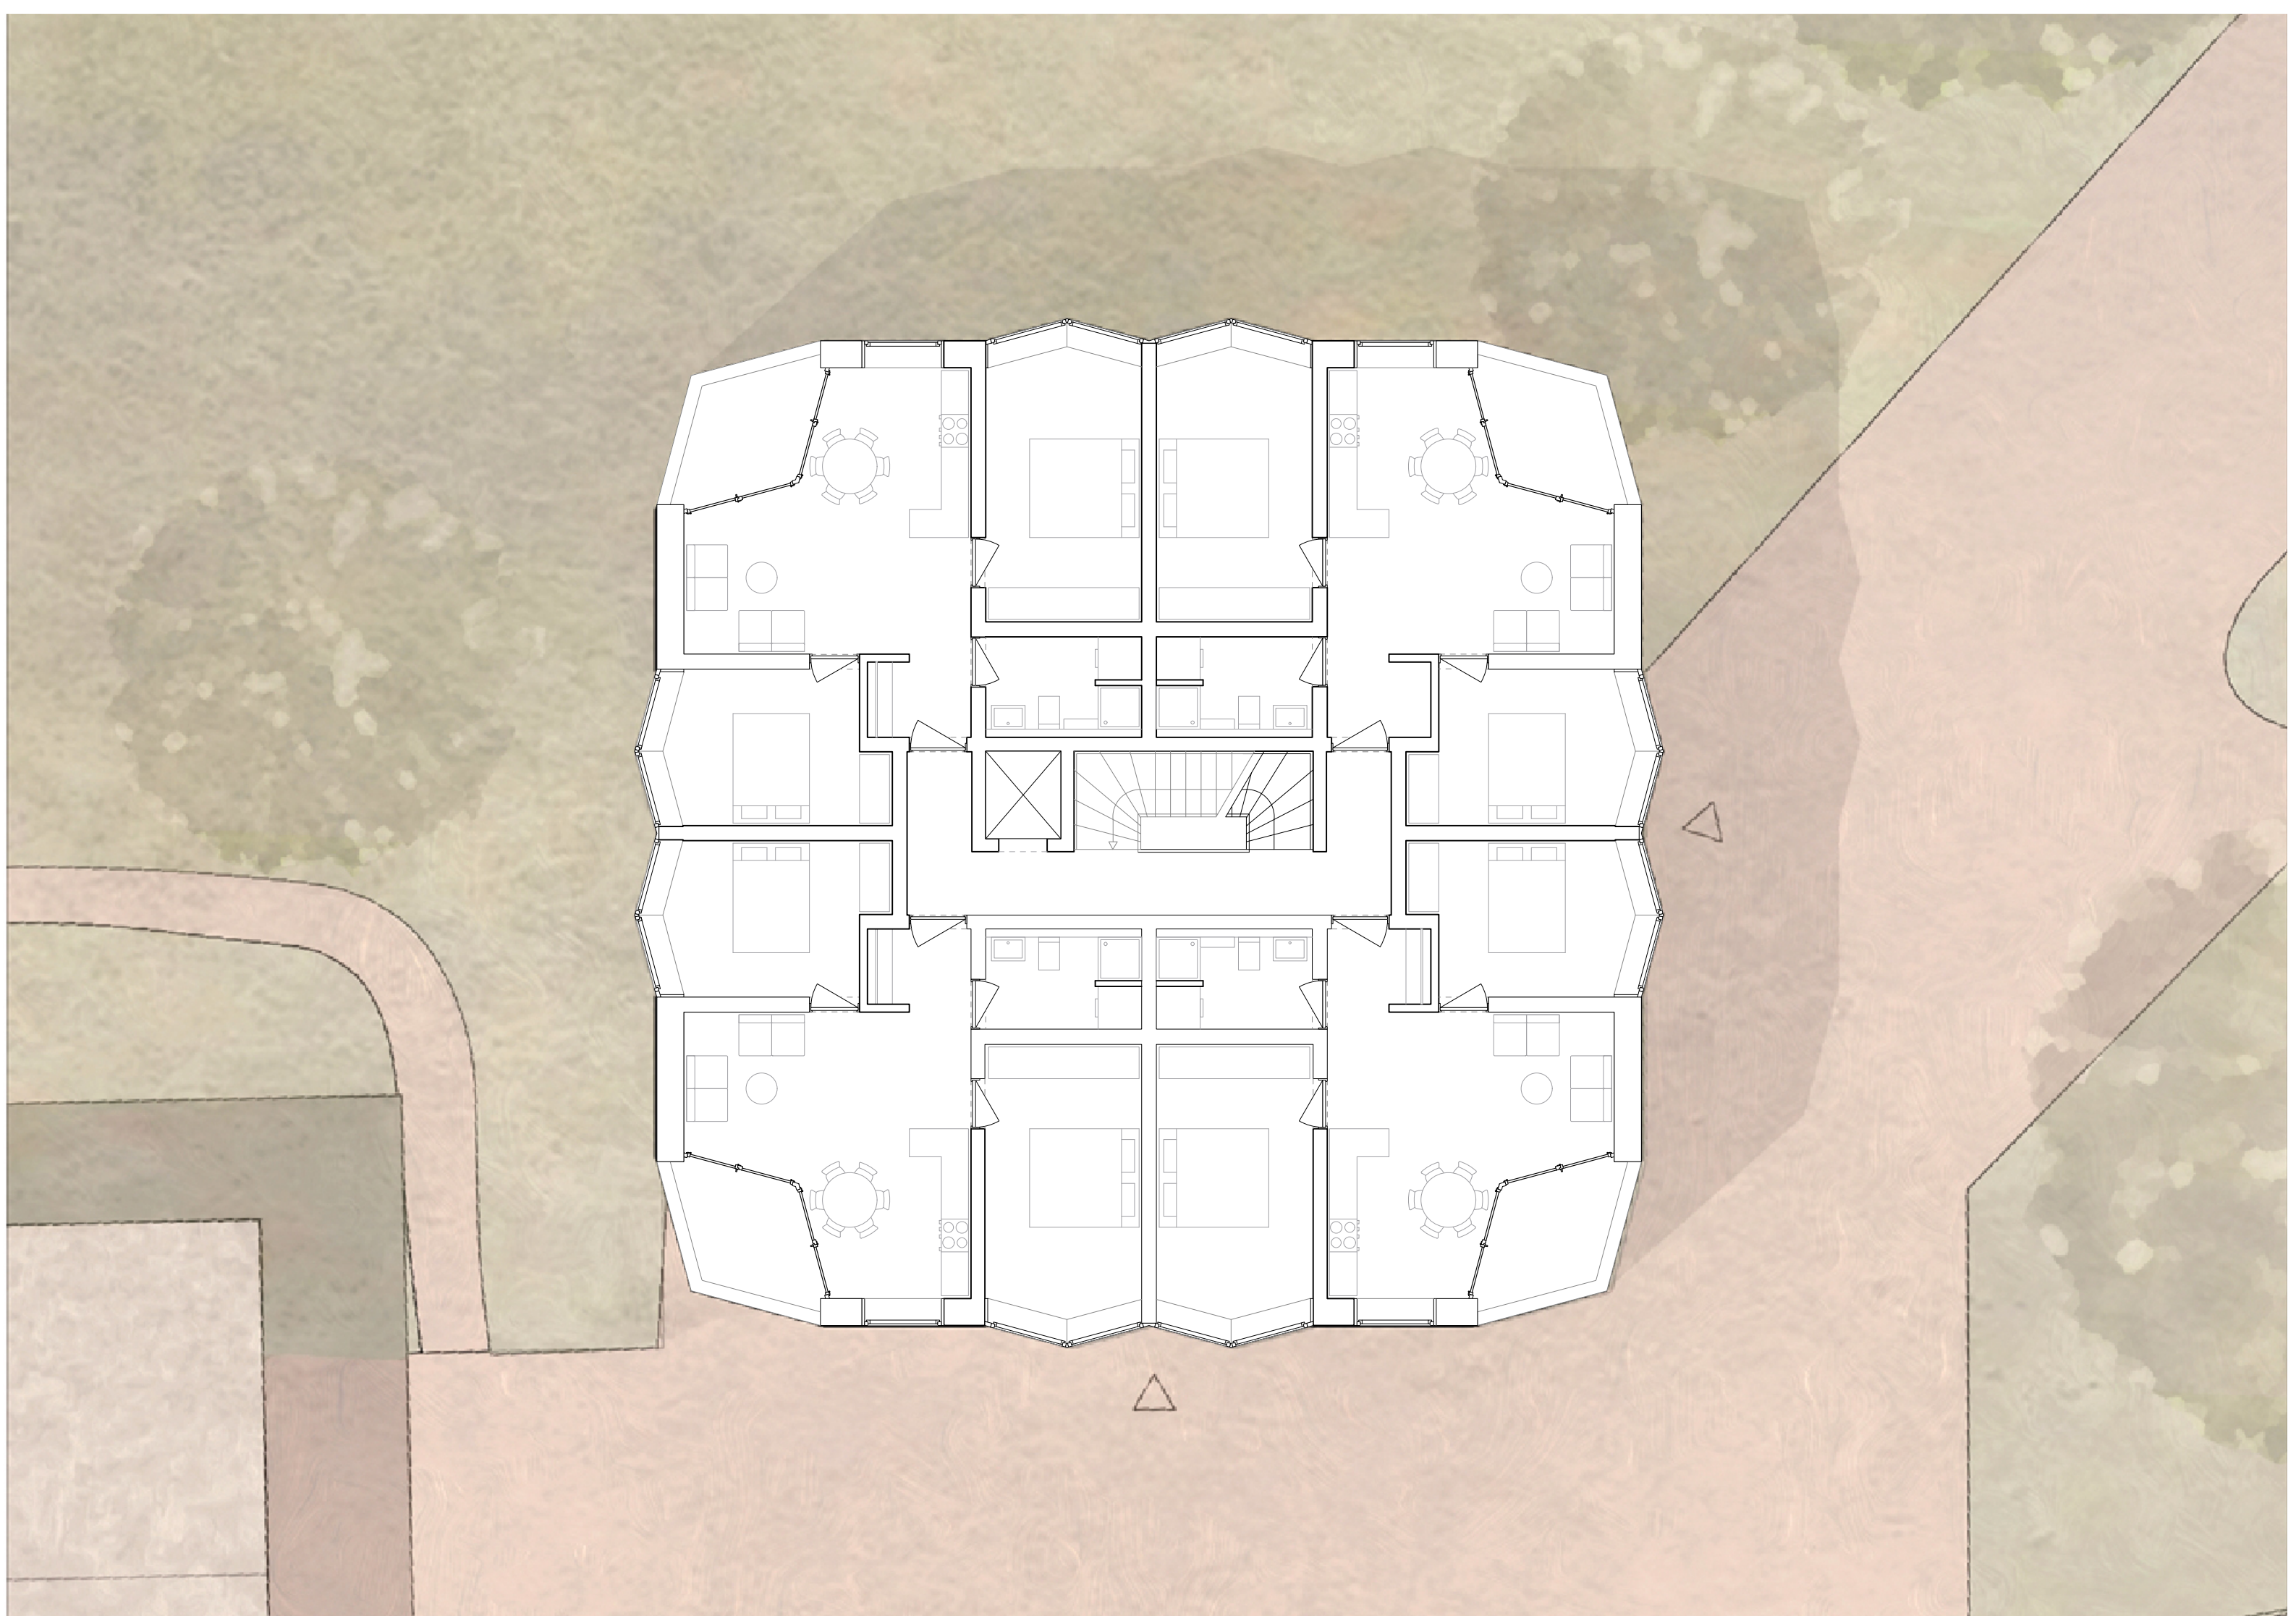

Grundriss 4. -7. OG
Wohnung, möbliert 1:100