


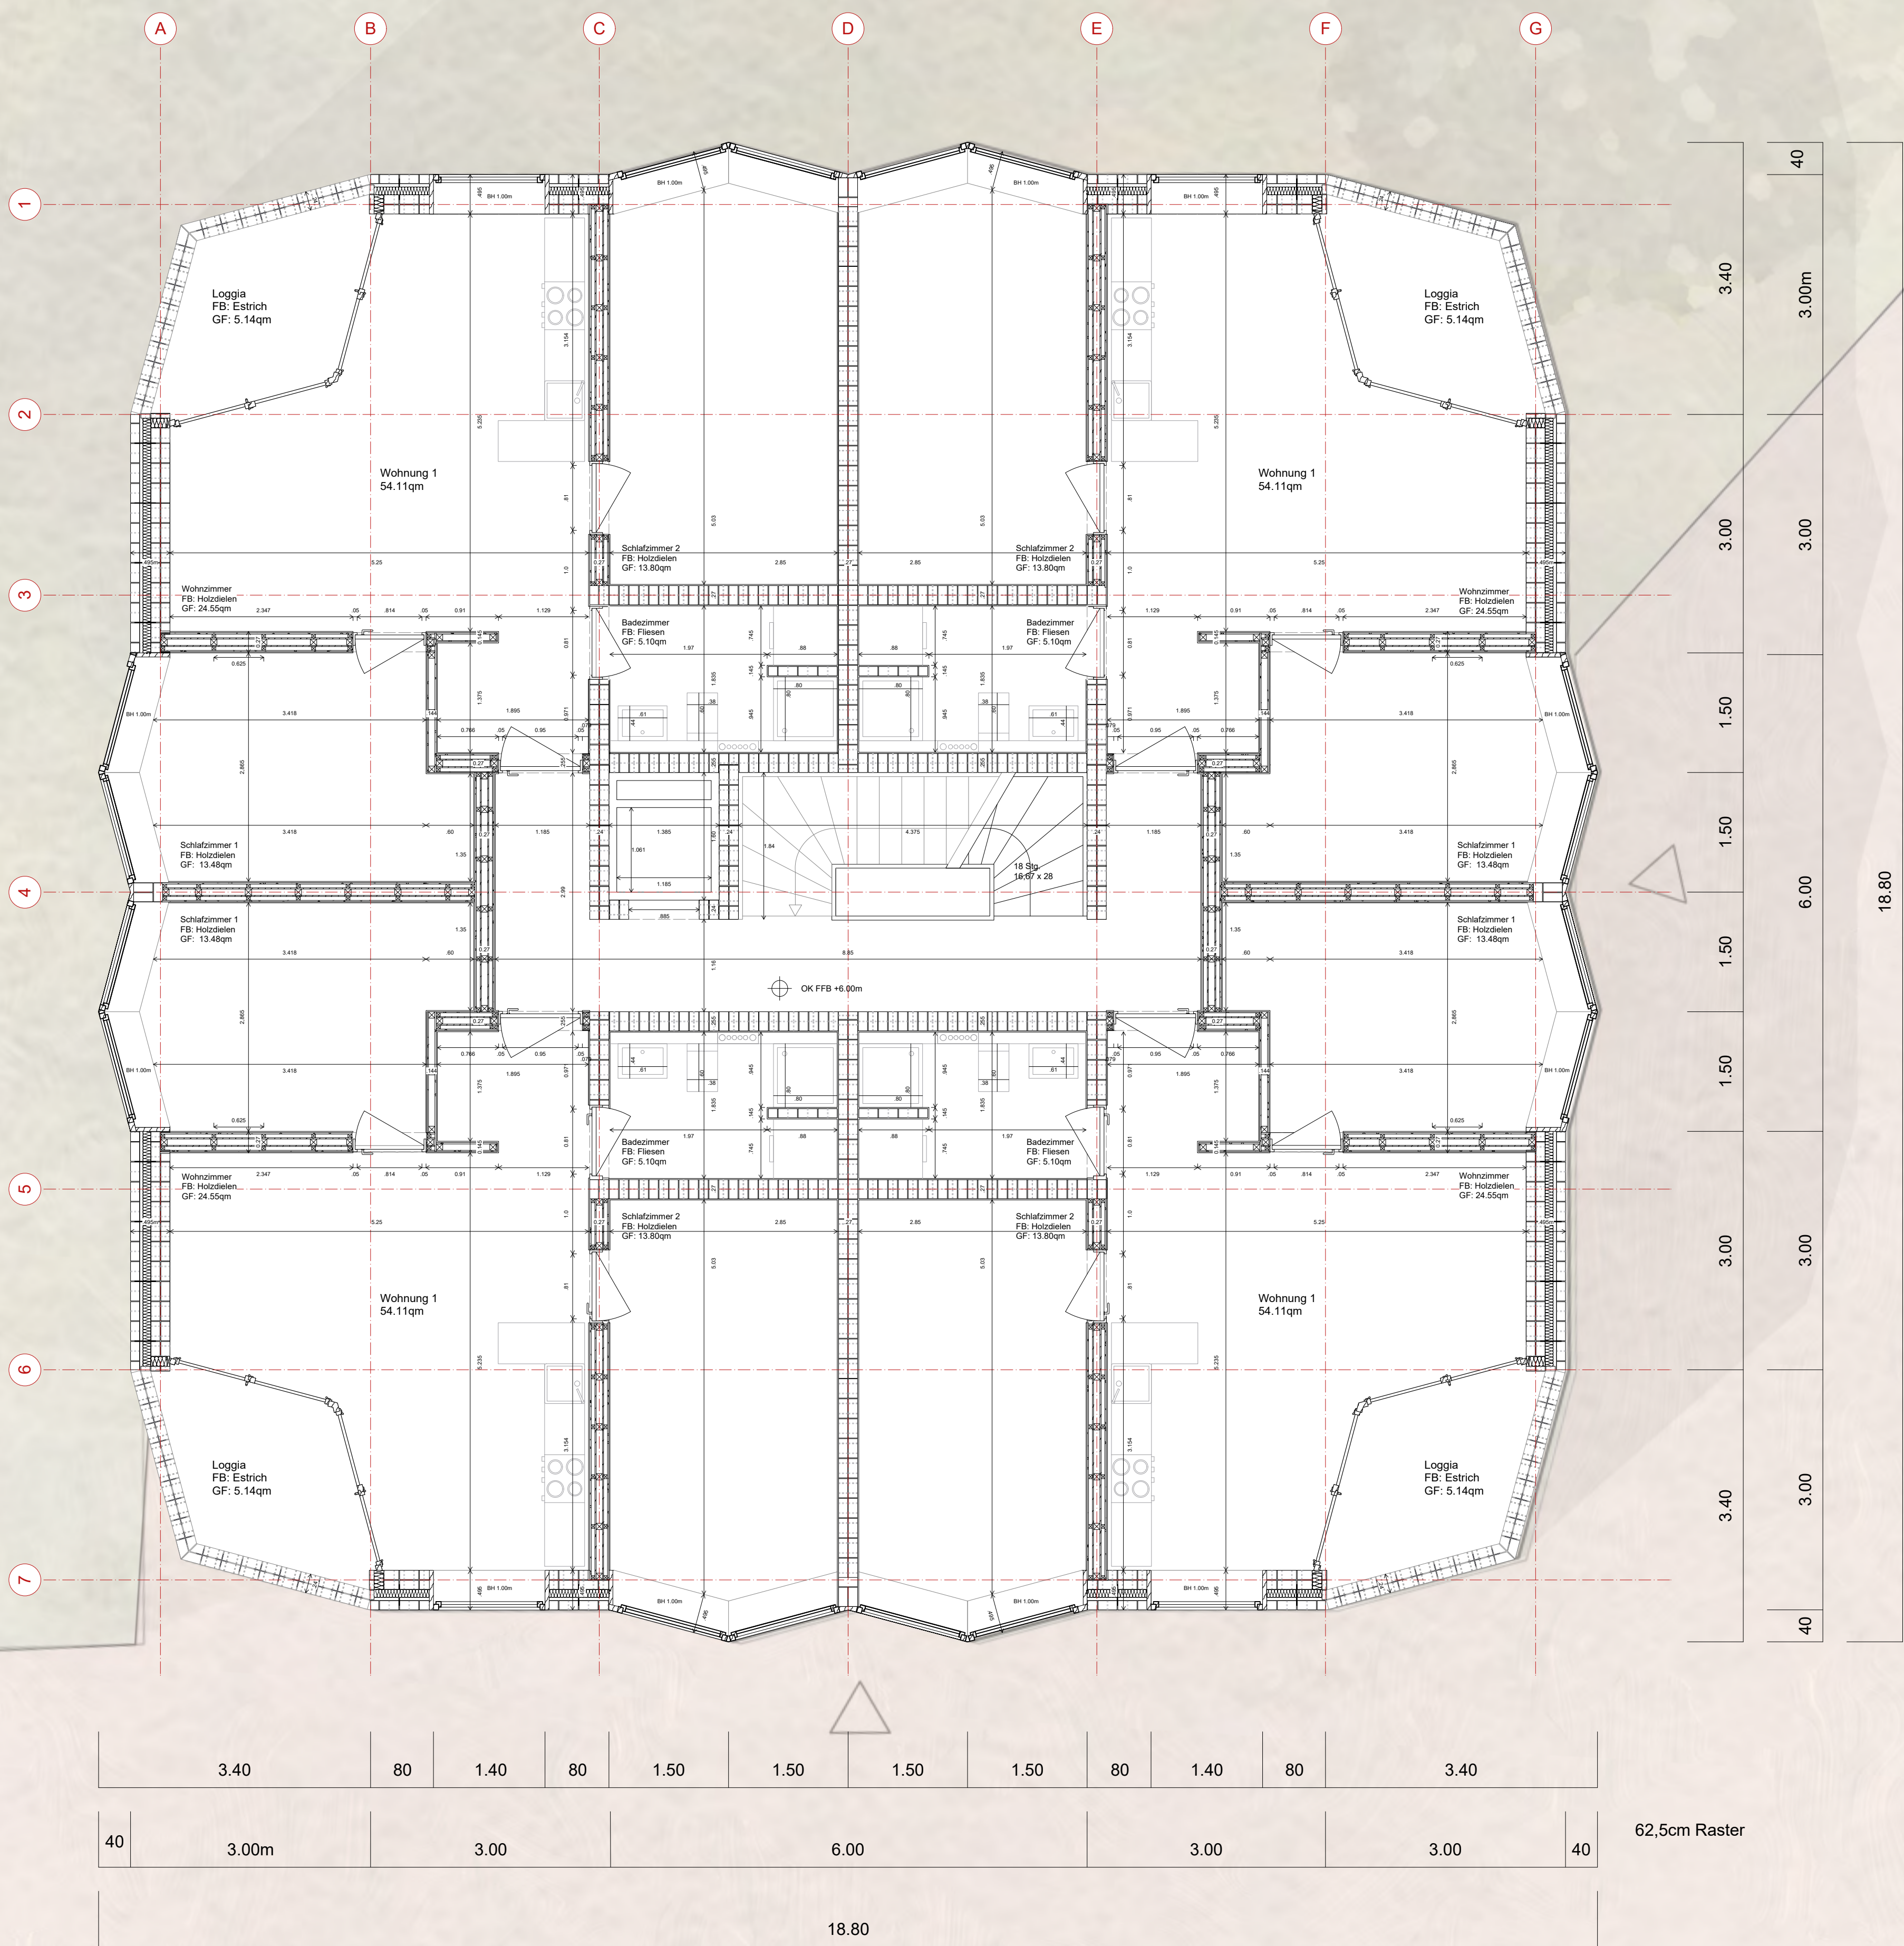

Werkplan 1:50
Wohnungsregelgeschoss