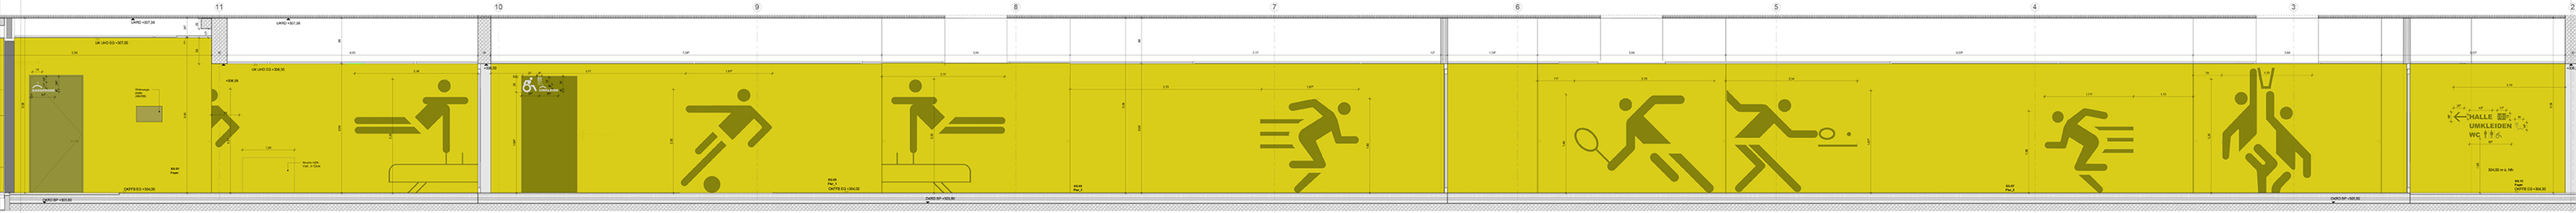

WANDABWICKLUNG_1 FLURWAND TROCKENBAU UMKLEIDEN

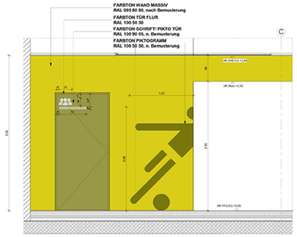

WANDABWICKLUNG FLURWAND FOYER EG01
TÜR VEREINSRAUM EG.01-01

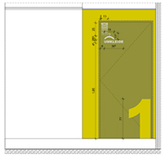

ANSICHT TÜR UMKLEIDE
IT.EG.05

ANSICHT TÜR UMKLEIDE
IT.EG.06

ANSICHT TÜR UMKLEIDE
IT.EG.08

ANSICHT TÜR UMKLEIDE
IT.EG.09

ANSICHT TÜR UMKLEIDE
IT.EG.10

ANSICHT TÜR UMKLEIDE
IT.EG.11

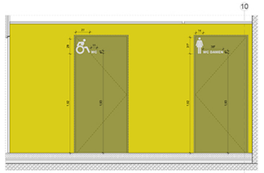

WANDABWICKLUNG FLURWAND ANSICHT TÜREN
WC Beh.-IT.EG.03-01 / WC DAMEN - IT.EG.03-05

WANDABWICKLUNG FLURWAND ANSICHT TÜR WC HERREN
IT.EG.03-04

ANSICHT SPORTHALLENTÜREN
IT.EG.24-06/ 07

ANSICHT SPORTHALLENTÜREN
IT.EG.24-08/ 09

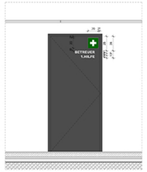

ANSICHT TÜR BETREUER / 1.HILFE - EG.17

ANSICHT TÜR BETREUER / REGIE - EG.19

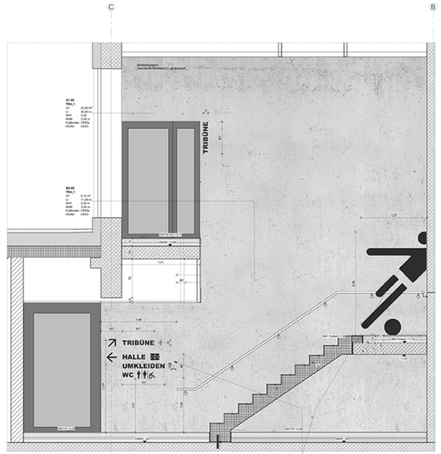

ANSICHT TÜR WAND TRH_1
(ENTSPRECHEND TRH 2 > siehe zusätzl. Wandabwicklung_1 Flurwand

FARBTON PIKTOGRAMM
+ SCHRIFT STB-WAND
Klebefolie: RAL7016,
Schriftfgr: ARIAL BLACK

ANSICHT TÜR AUFZUG FOYER1 -
LAGERTÜR ENTSPRECHEND IN FOYER 2 (SCHULSEITE)

LEGENDE BODENBEFESTIGUNG STABILE AUF INNENWÄNDEN FOYERS

FARBTON INNENWAND TRENNWAND GEGENSTAND BETONTER (AN WALLEN)	RAL 100 50 60 GLEICH DUNKEL WIE BODENFÄRBUNG
FARBTON TÜR IN INNENWAND GELB (AN LINKS)	RAL 100 50 50 GÜNSTIG
FARBTON TÜR IN FOYER TÜREN WAND (AN RUTSCHEN)	RAL 100 50 50 GÜNSTIG
FARBTON SCHRIFT STABILE (FUF. INNENWAND GELB (AN WÄNDEN)	RAL 100 50 30 n. BEMUSTERUNG
FARBTON SCHRIFT STABILE (AUF FOYER DESIGN BETONTER (AN WÄLLEN)	RAL 100 50 60, GELEGENHEIT ALS BODEN FÄRBUNG
FARBTON DESIGN AUF TÜREN DEN WÄNDEN (AN WÄLLEN)	RAL 100 50 60 GLEICH DUNKEL WIE BODENFÄRBUNG
FARBTON SCHRIFT STABILE (AUF VECTOR FÄRBUNG (AN WÄLLEN)	RAL 100 50 60 GÜNSTIG
SCHRIFTTYP: ARIAL BLACK SCHRIFTTYP PFEILE: VERDANA SYMBOLE: GRÖßTEN UND GÜNSTIGSTEN