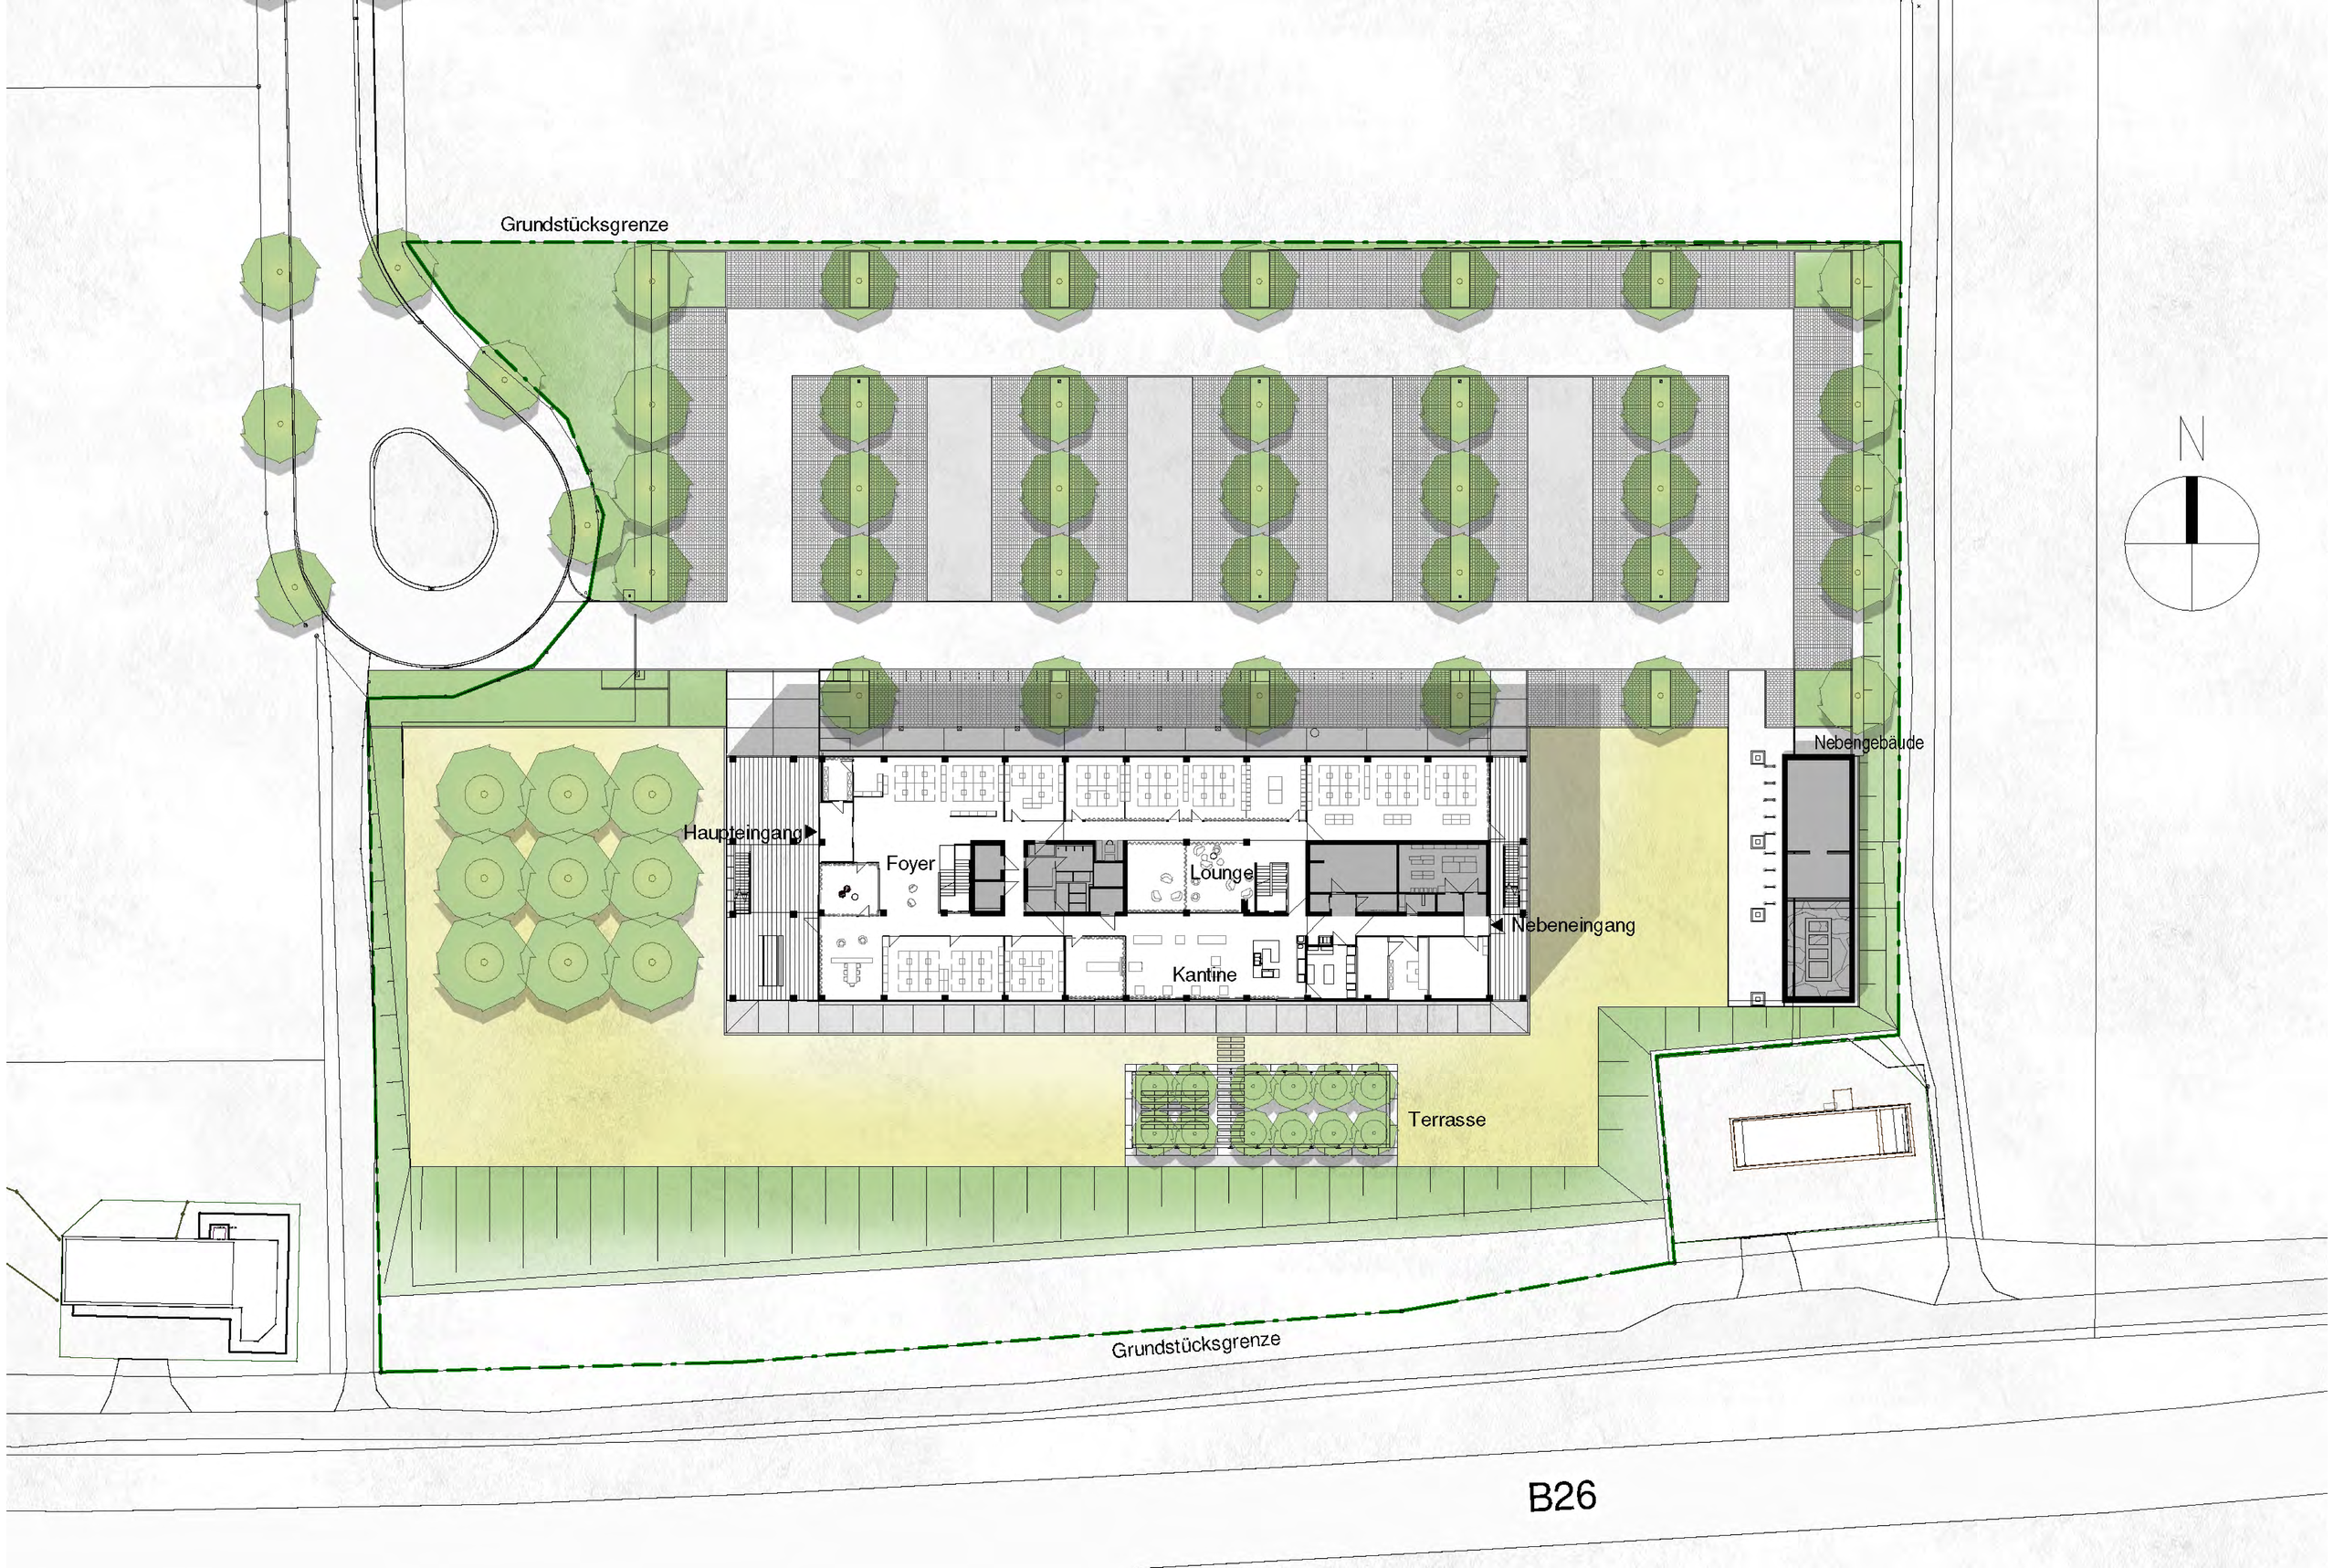
Grundstücksgrenze
Nebengebäude
Haupteingang
Foyer
Lounge
Nebeneingang
Kantine
Terrasse
Grundstücksgrenze
B26
N