


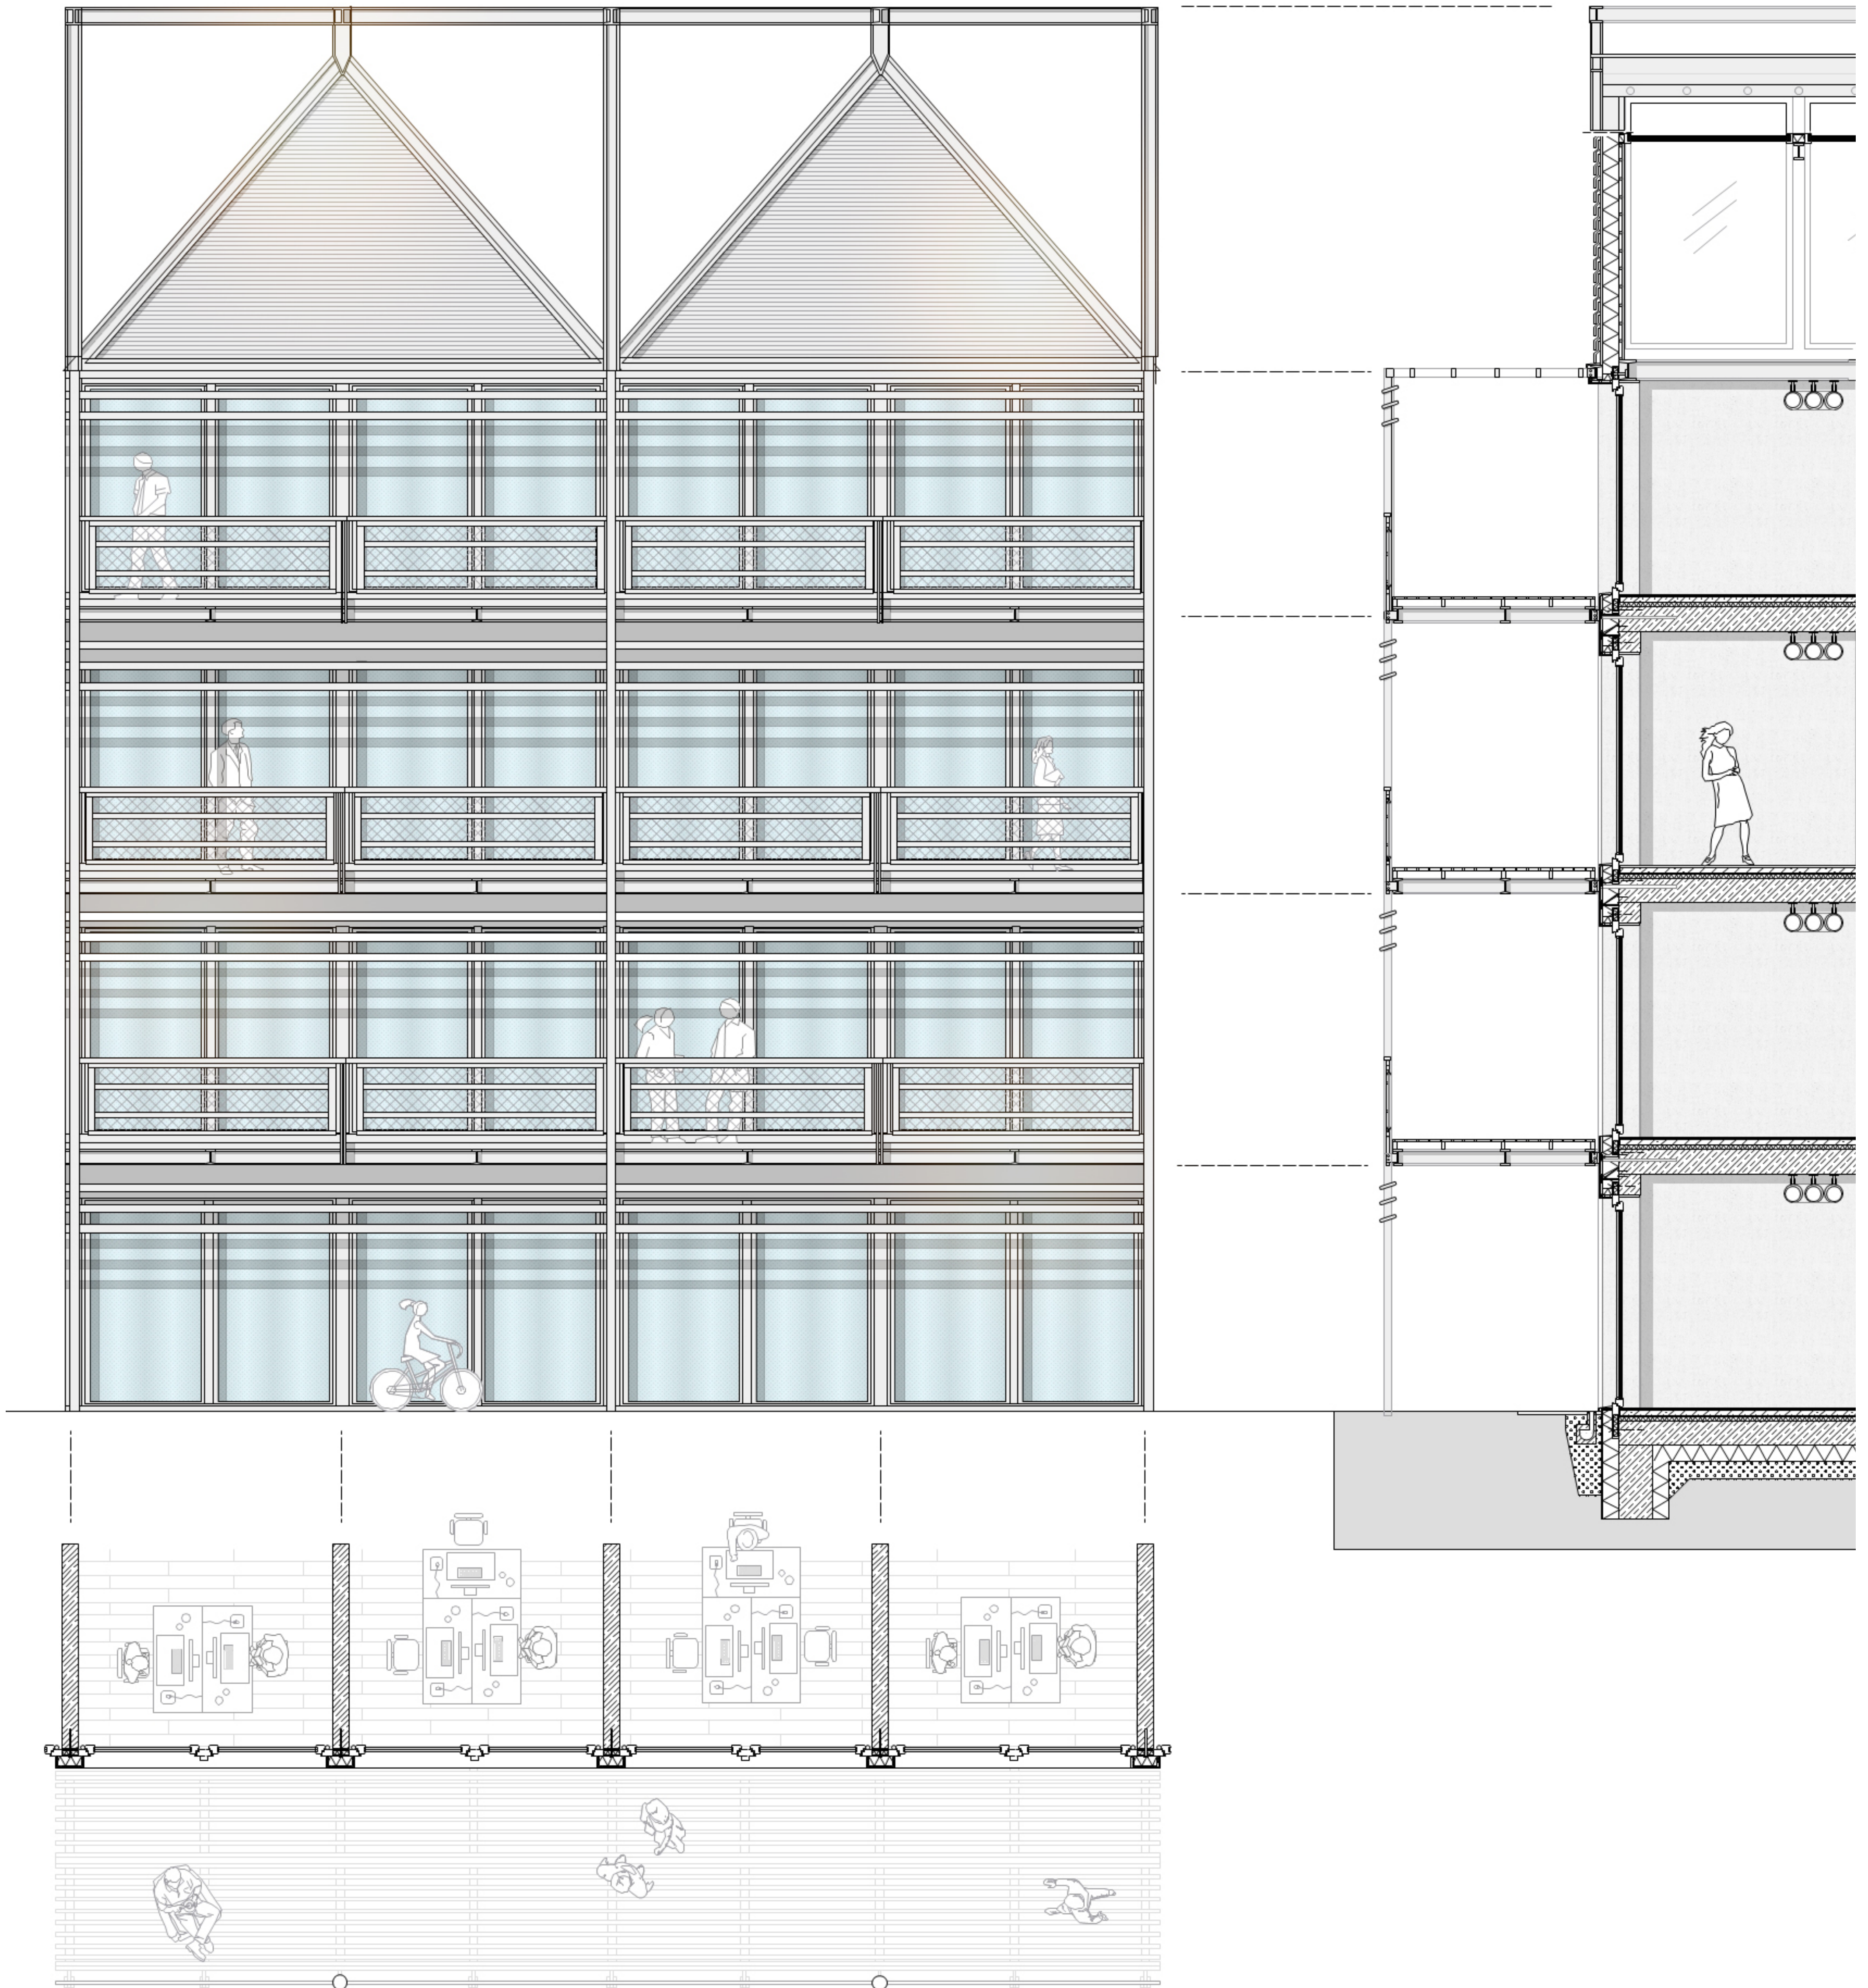

Aufbau Fußboden EG (v.o.n.u.):

- 2,0 cm Parkett als Bodenbelag
- 7,0 cm Estrich (mit Fußbodenheizung)
- Dampfsperre PE - Folie
- 5,0 cm Trittschalldämmung
- 30,0 cm Stahlbetonplatte
- 10,0 cm Wärmedämmung
- 30,0 cm Kiesbett

Aufbau Decke (v.o.n.u.):

- 2,0 cm Parkett als Bodenbelag
- 7,0 cm Estrich (mit Fußbodenheizung)
- Dampfsperre PE - Folie
- 5,0 cm Trittschalldämmung
- 30,0 cm Stahlbetondecke
- freiliegende Installation HLSE

Aufbau Außenwand (v.i.n.a.):

- 25,0 cm Stahlbetonunterzug
- Dampfsperre PE - Folie
- 8,0 cm gedämmtes Fensterprofil (Aluminium)
- 20,0 cm Dämmung
- vorgehängtes Stahlblech (feuerverzinkt)
- Fluchtbalkone und Sonnenschutzlamellen Stahl (feuerverzinkt)
- > Anschluss mit ISO-Korb