







Lageplan 1:500

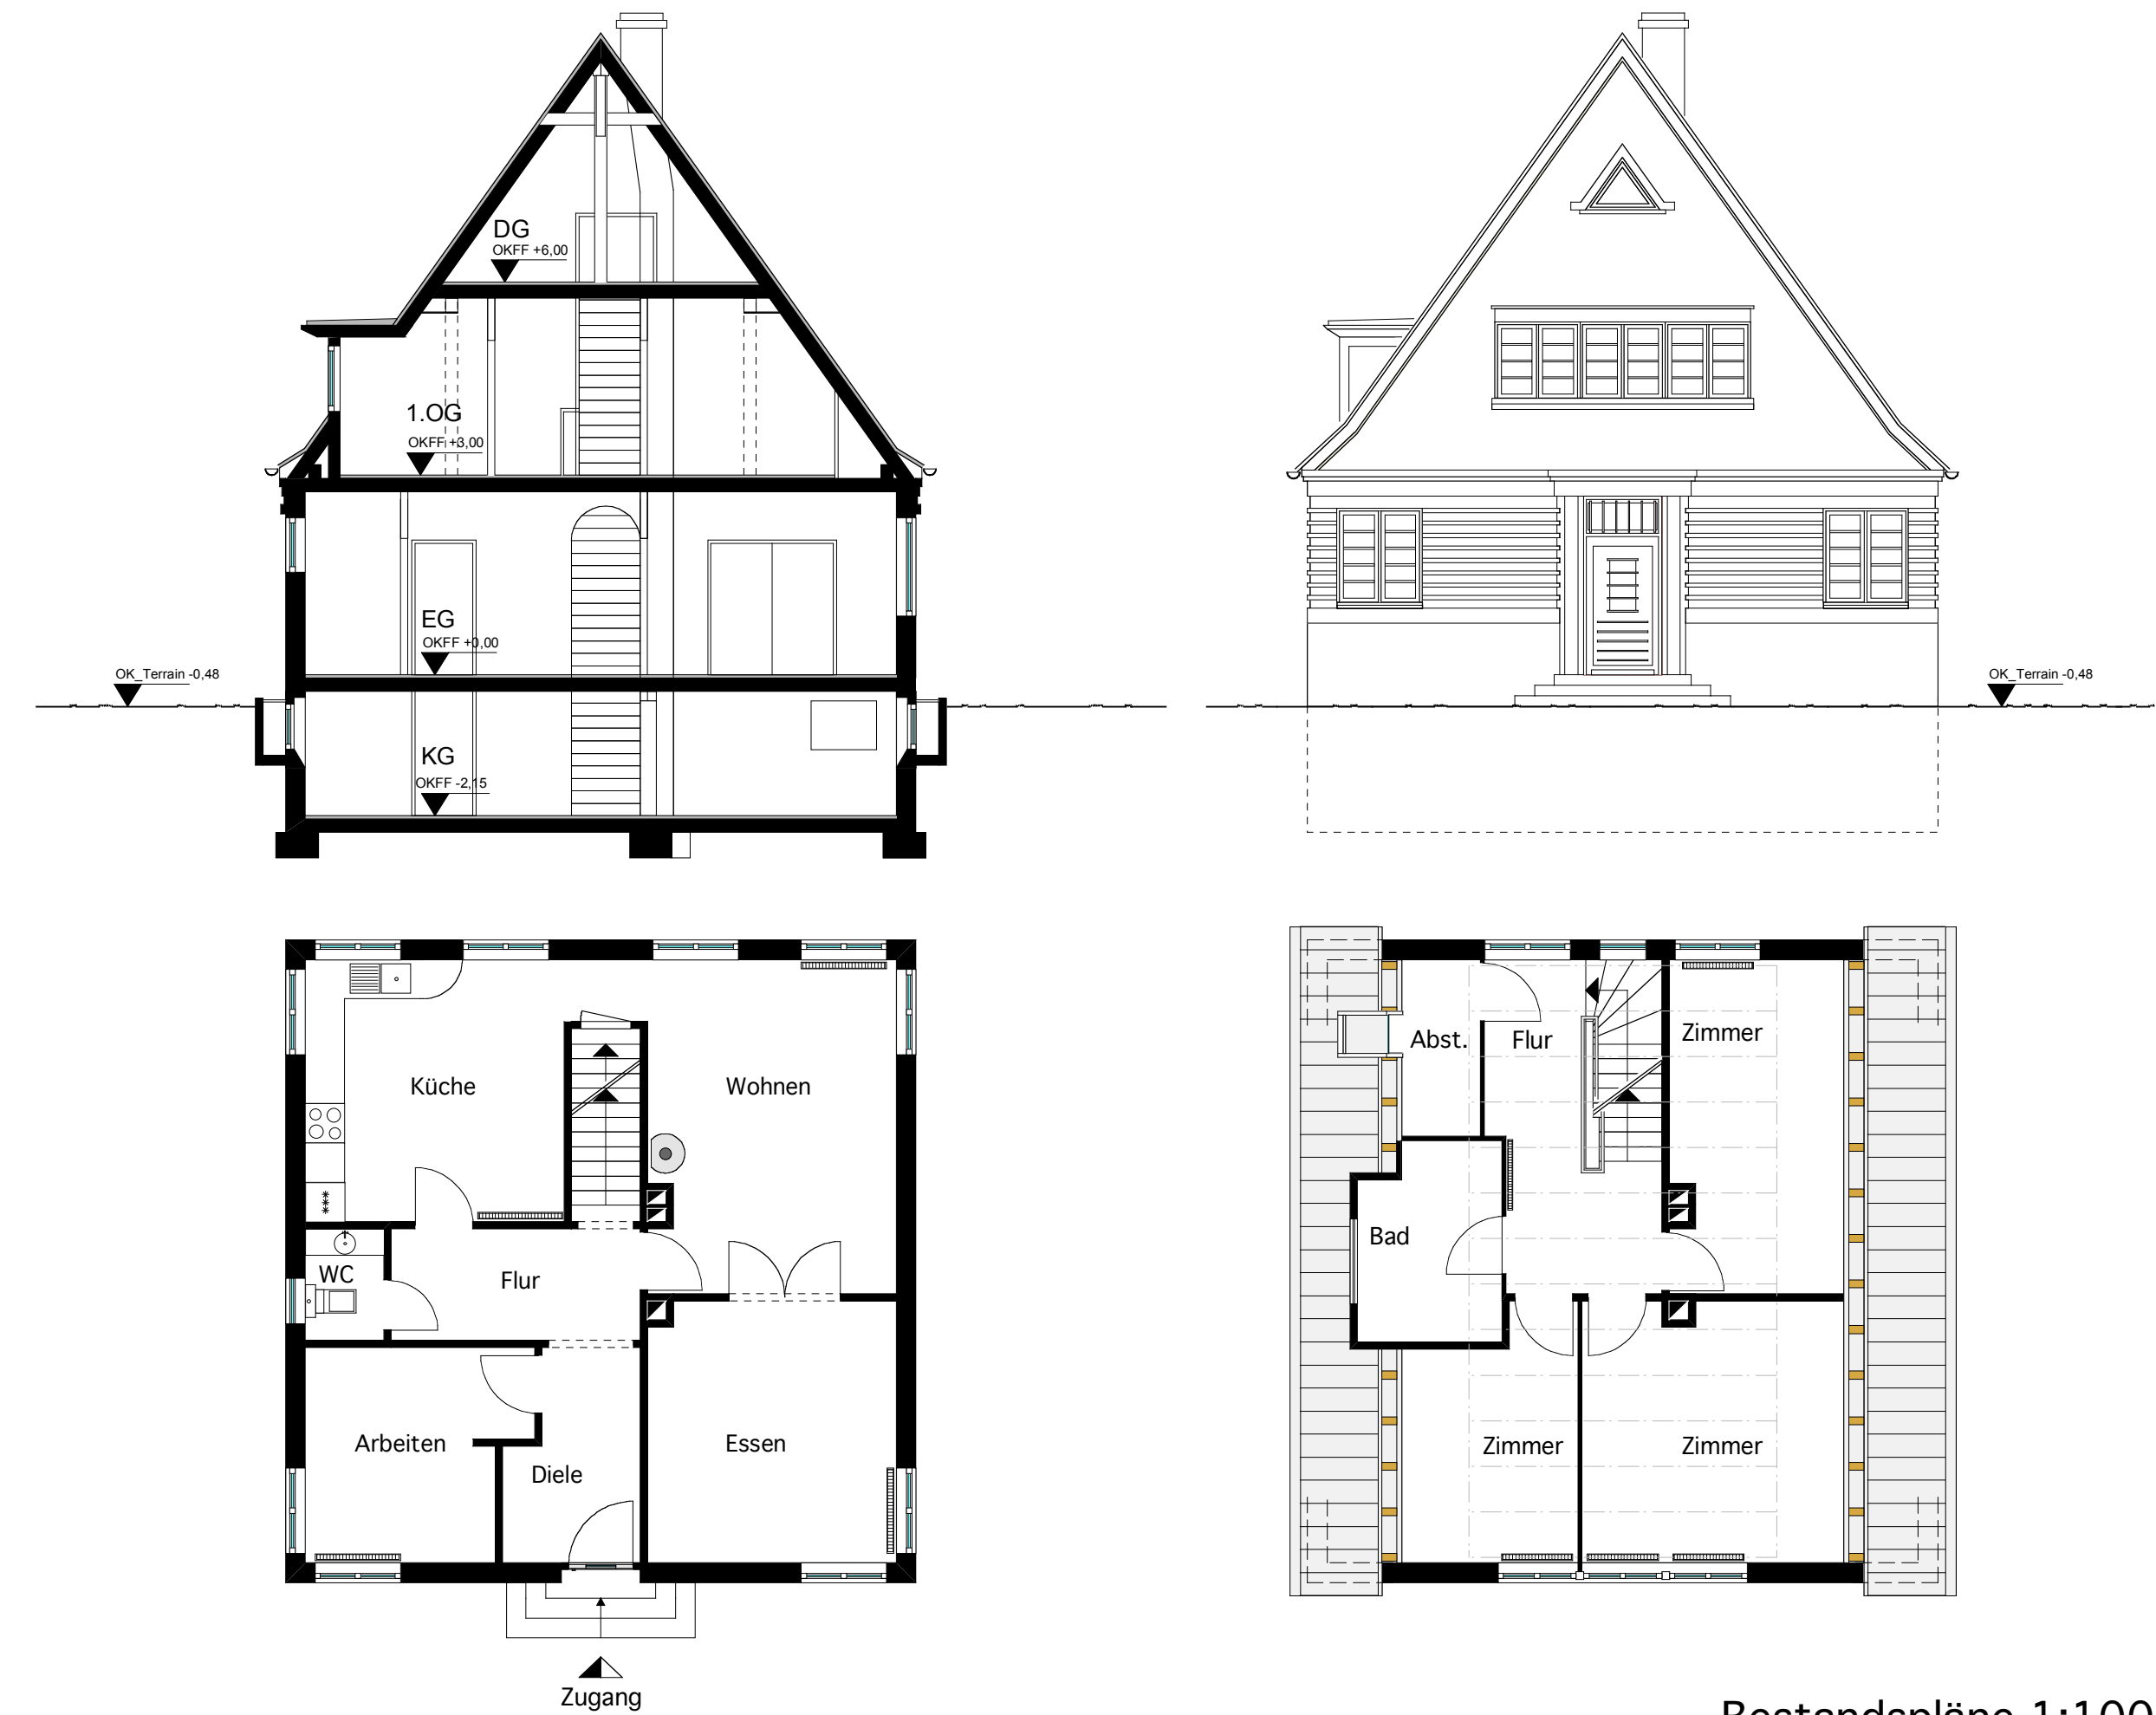


Bestandspläne 1:100

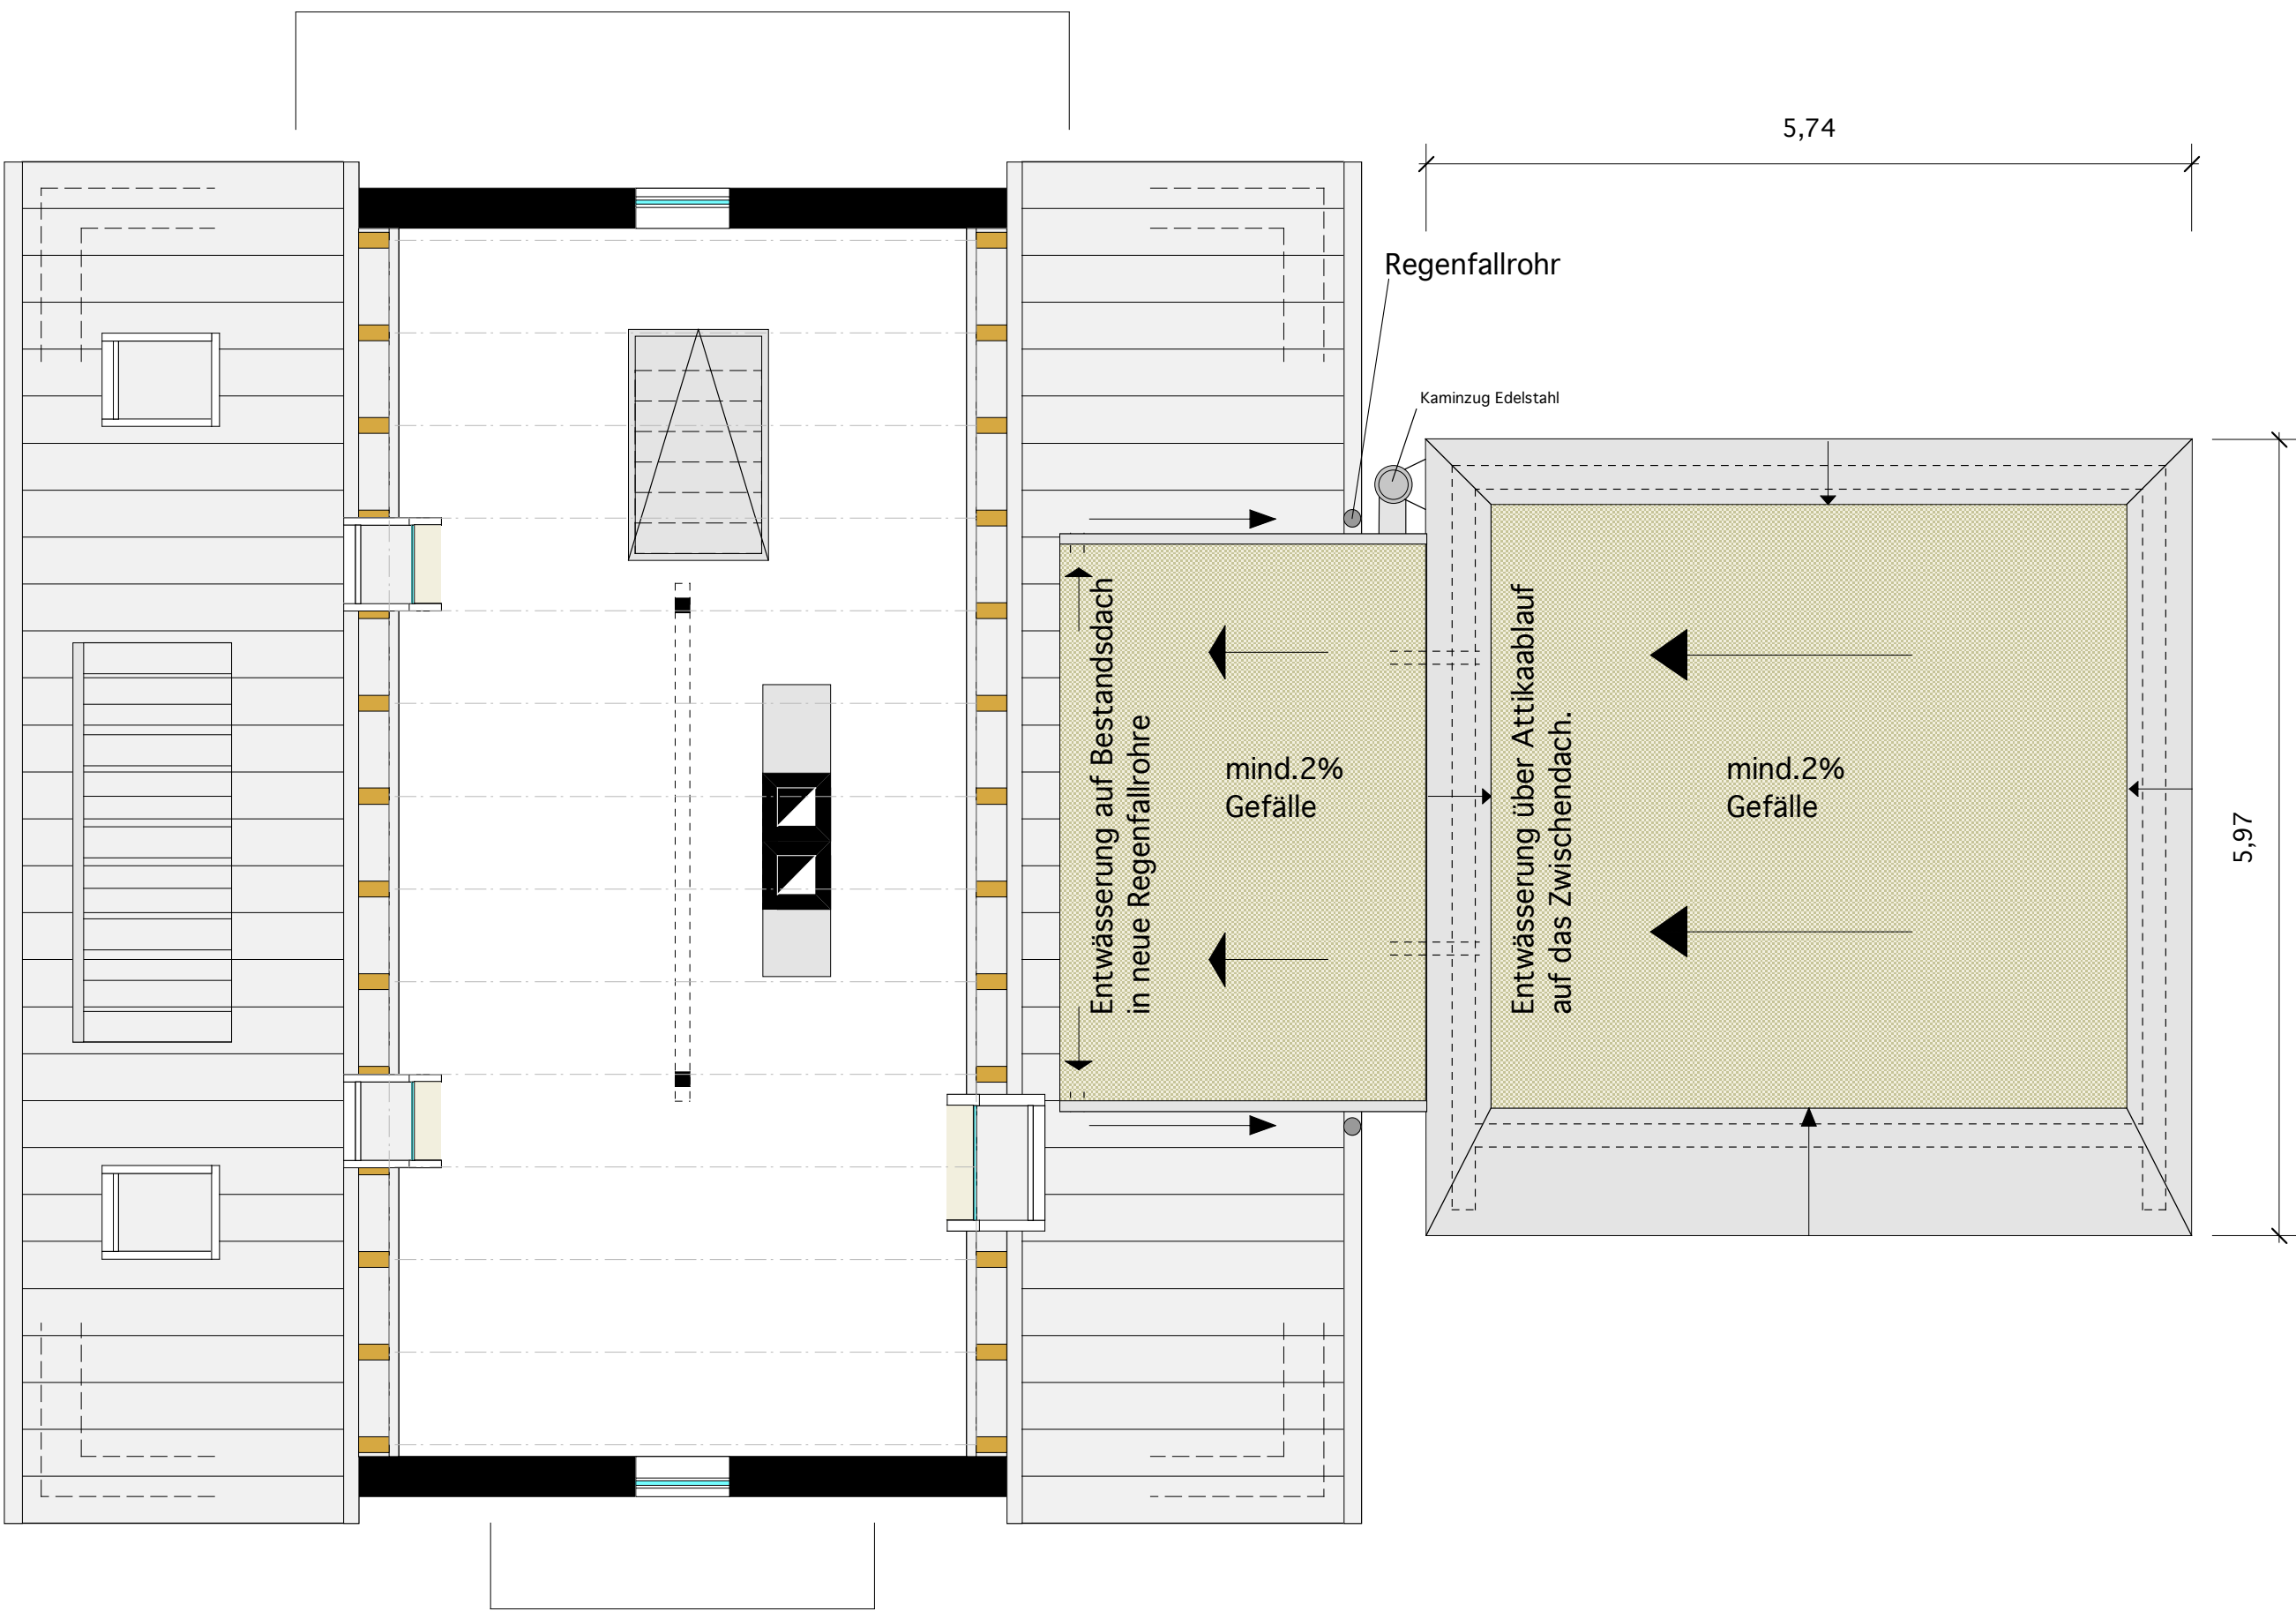

Grundriss Dachaufsicht

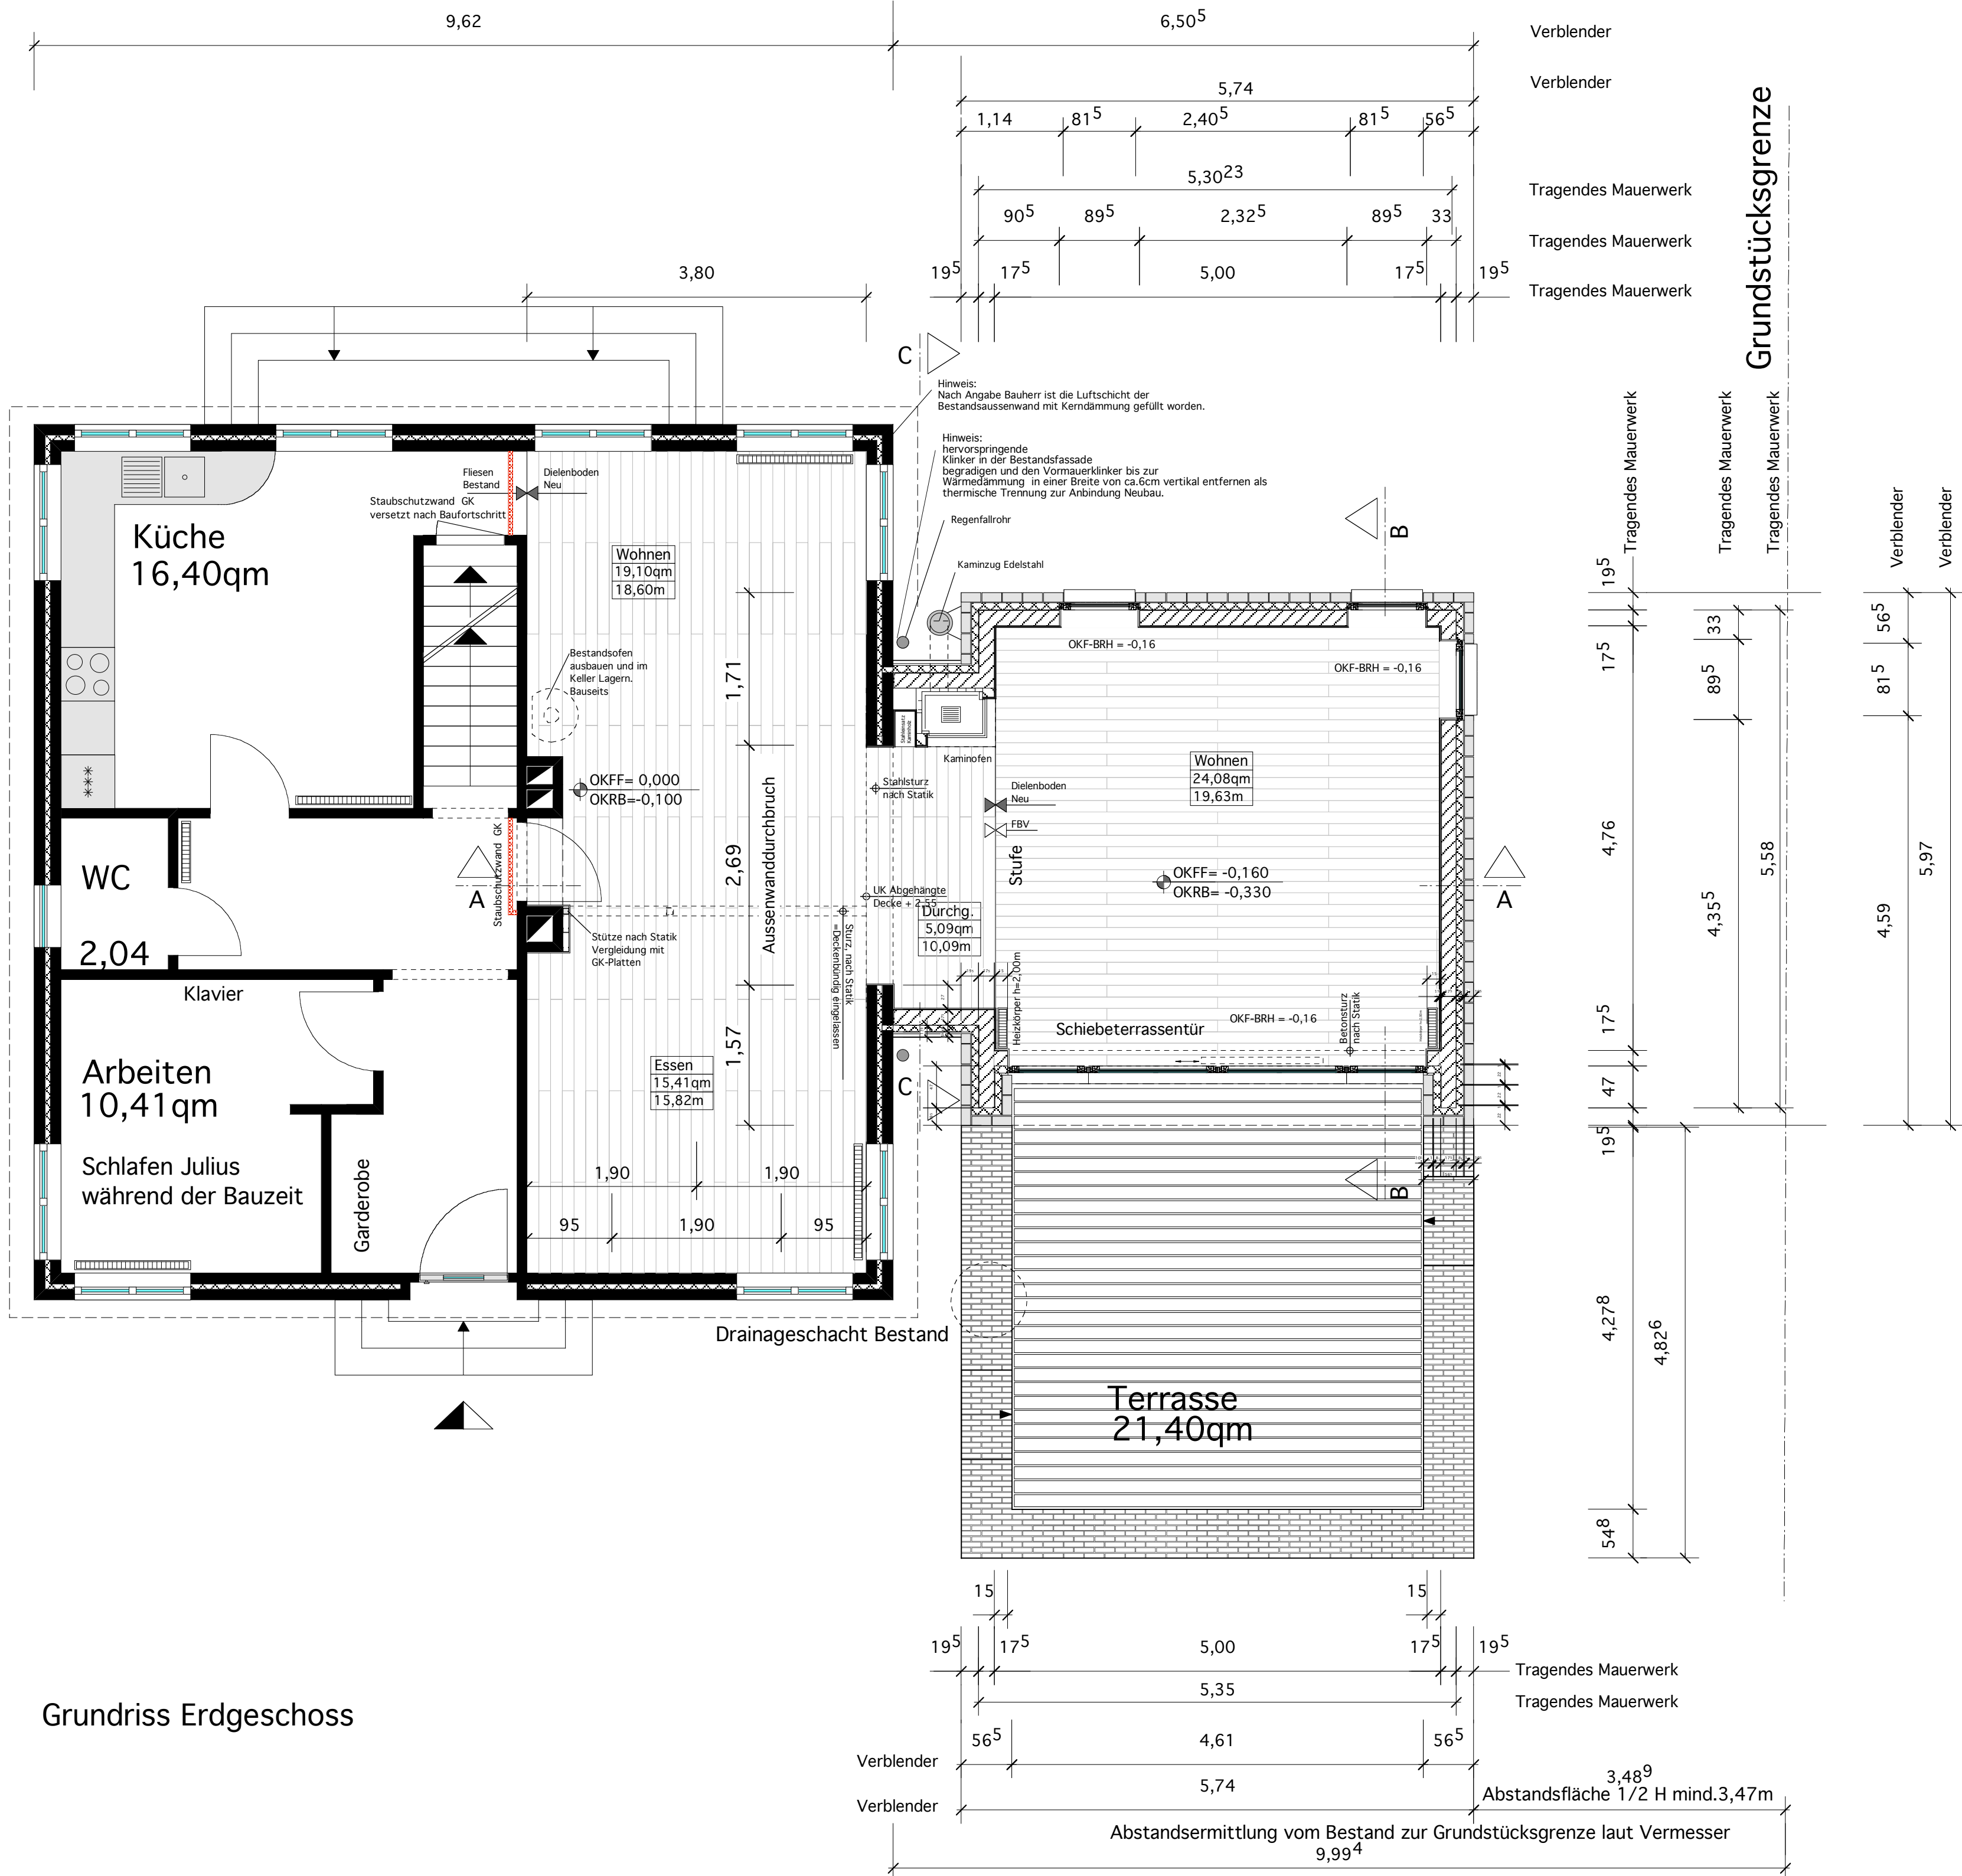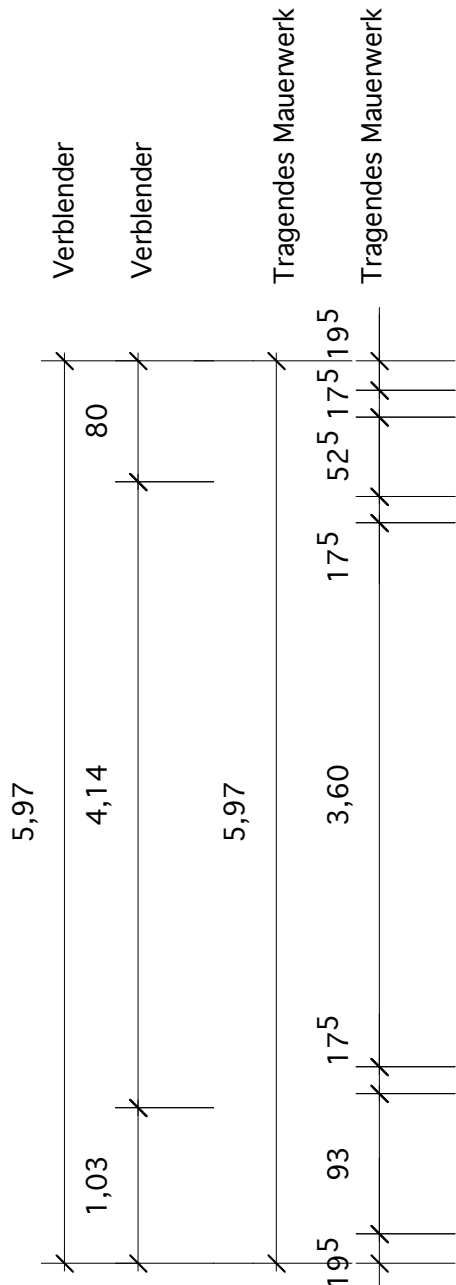

Grundriss Erdgeschoss

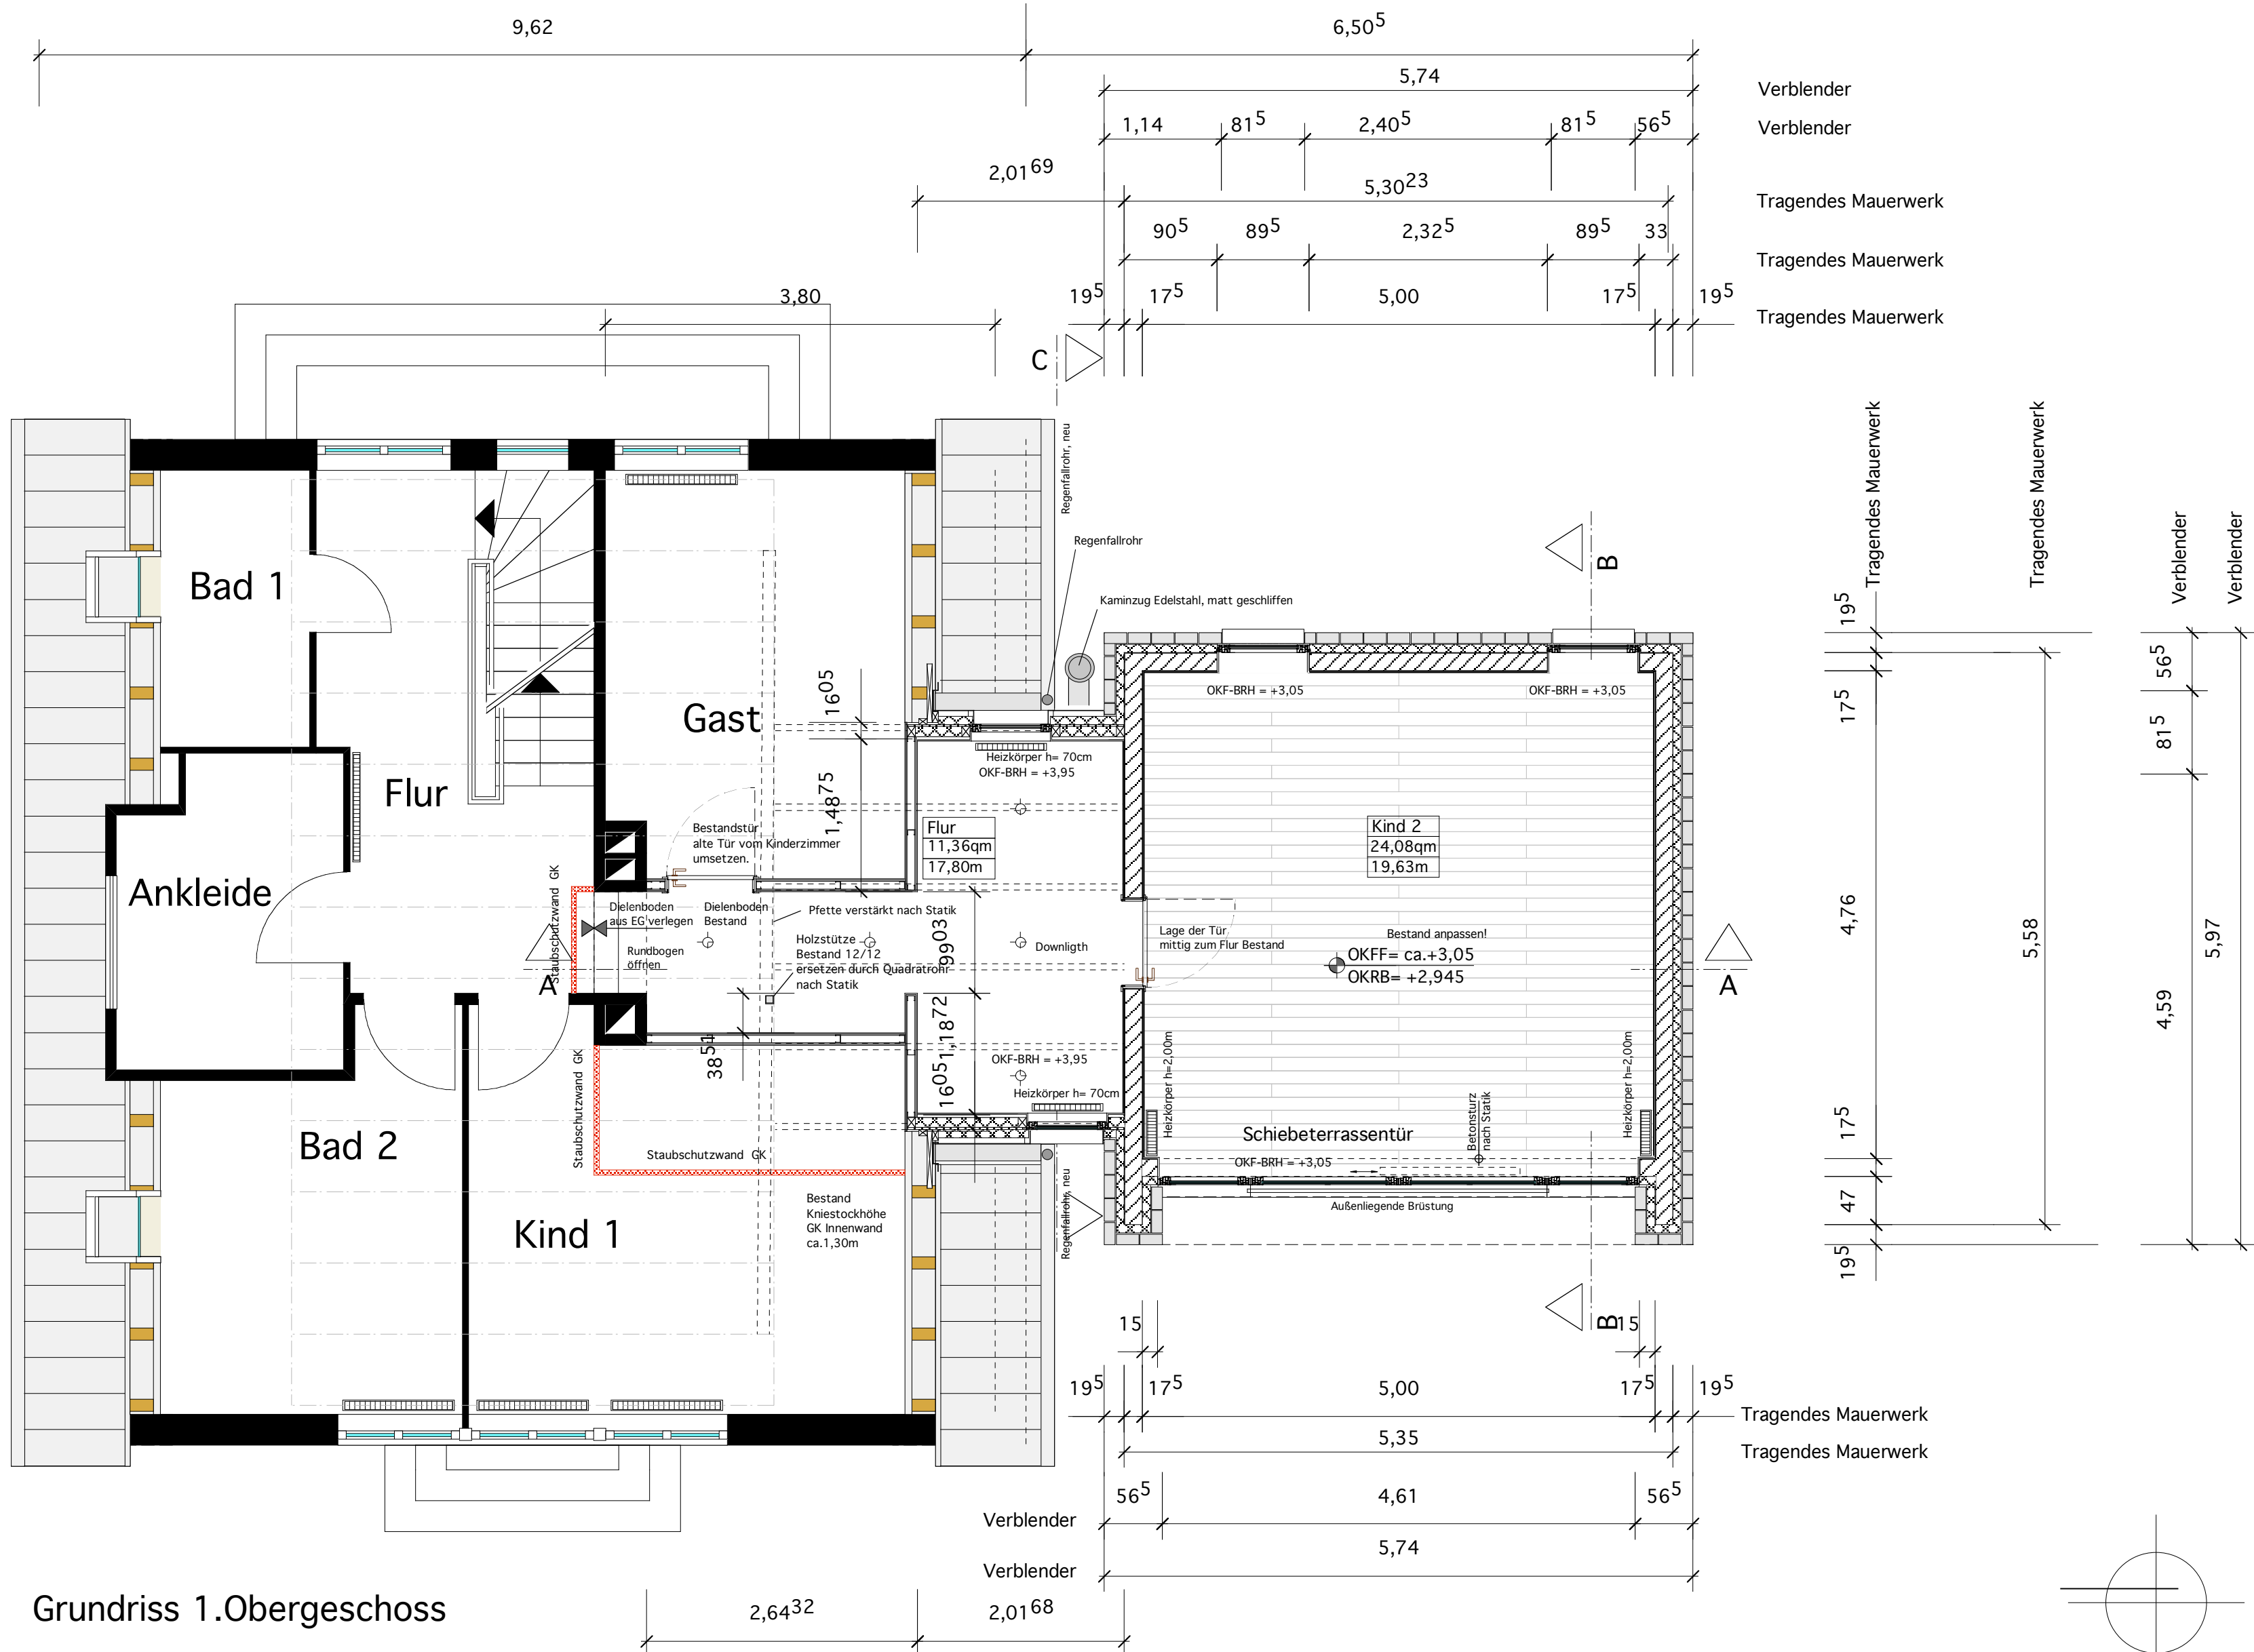

Grundriss 1.Obergeschoss