

Neues Wohnen in der Stadt

Neubau eines Wohnhauses, Bornscheuerstr. 36, 42389 Wuppertal

Moderner, nutzerfreundlicher Geschößwohnungsbau als gemeinschaftliches Wohnprojekt



Nordansicht




Südansicht



Ostansicht



Westansicht

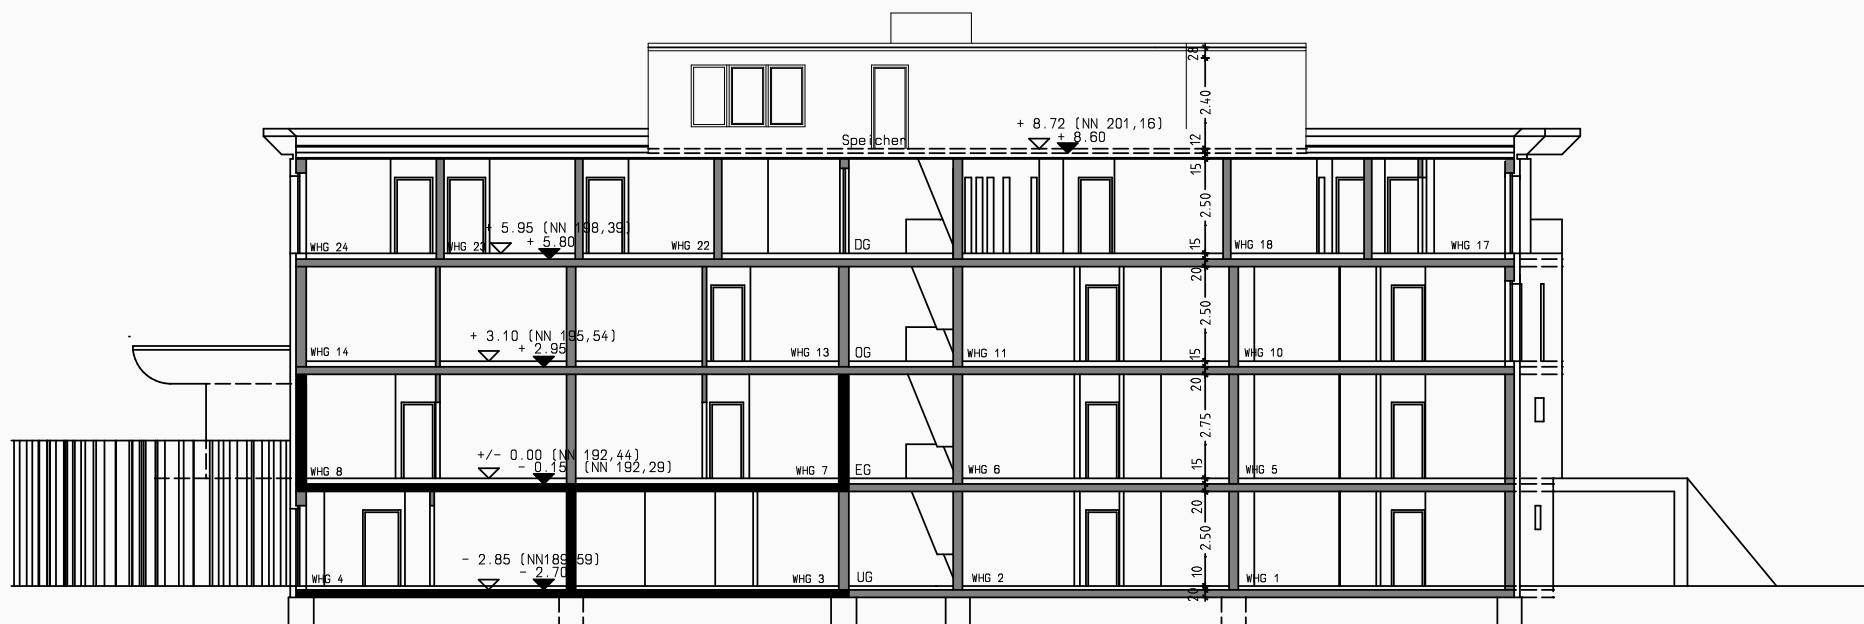

Schnitt

