


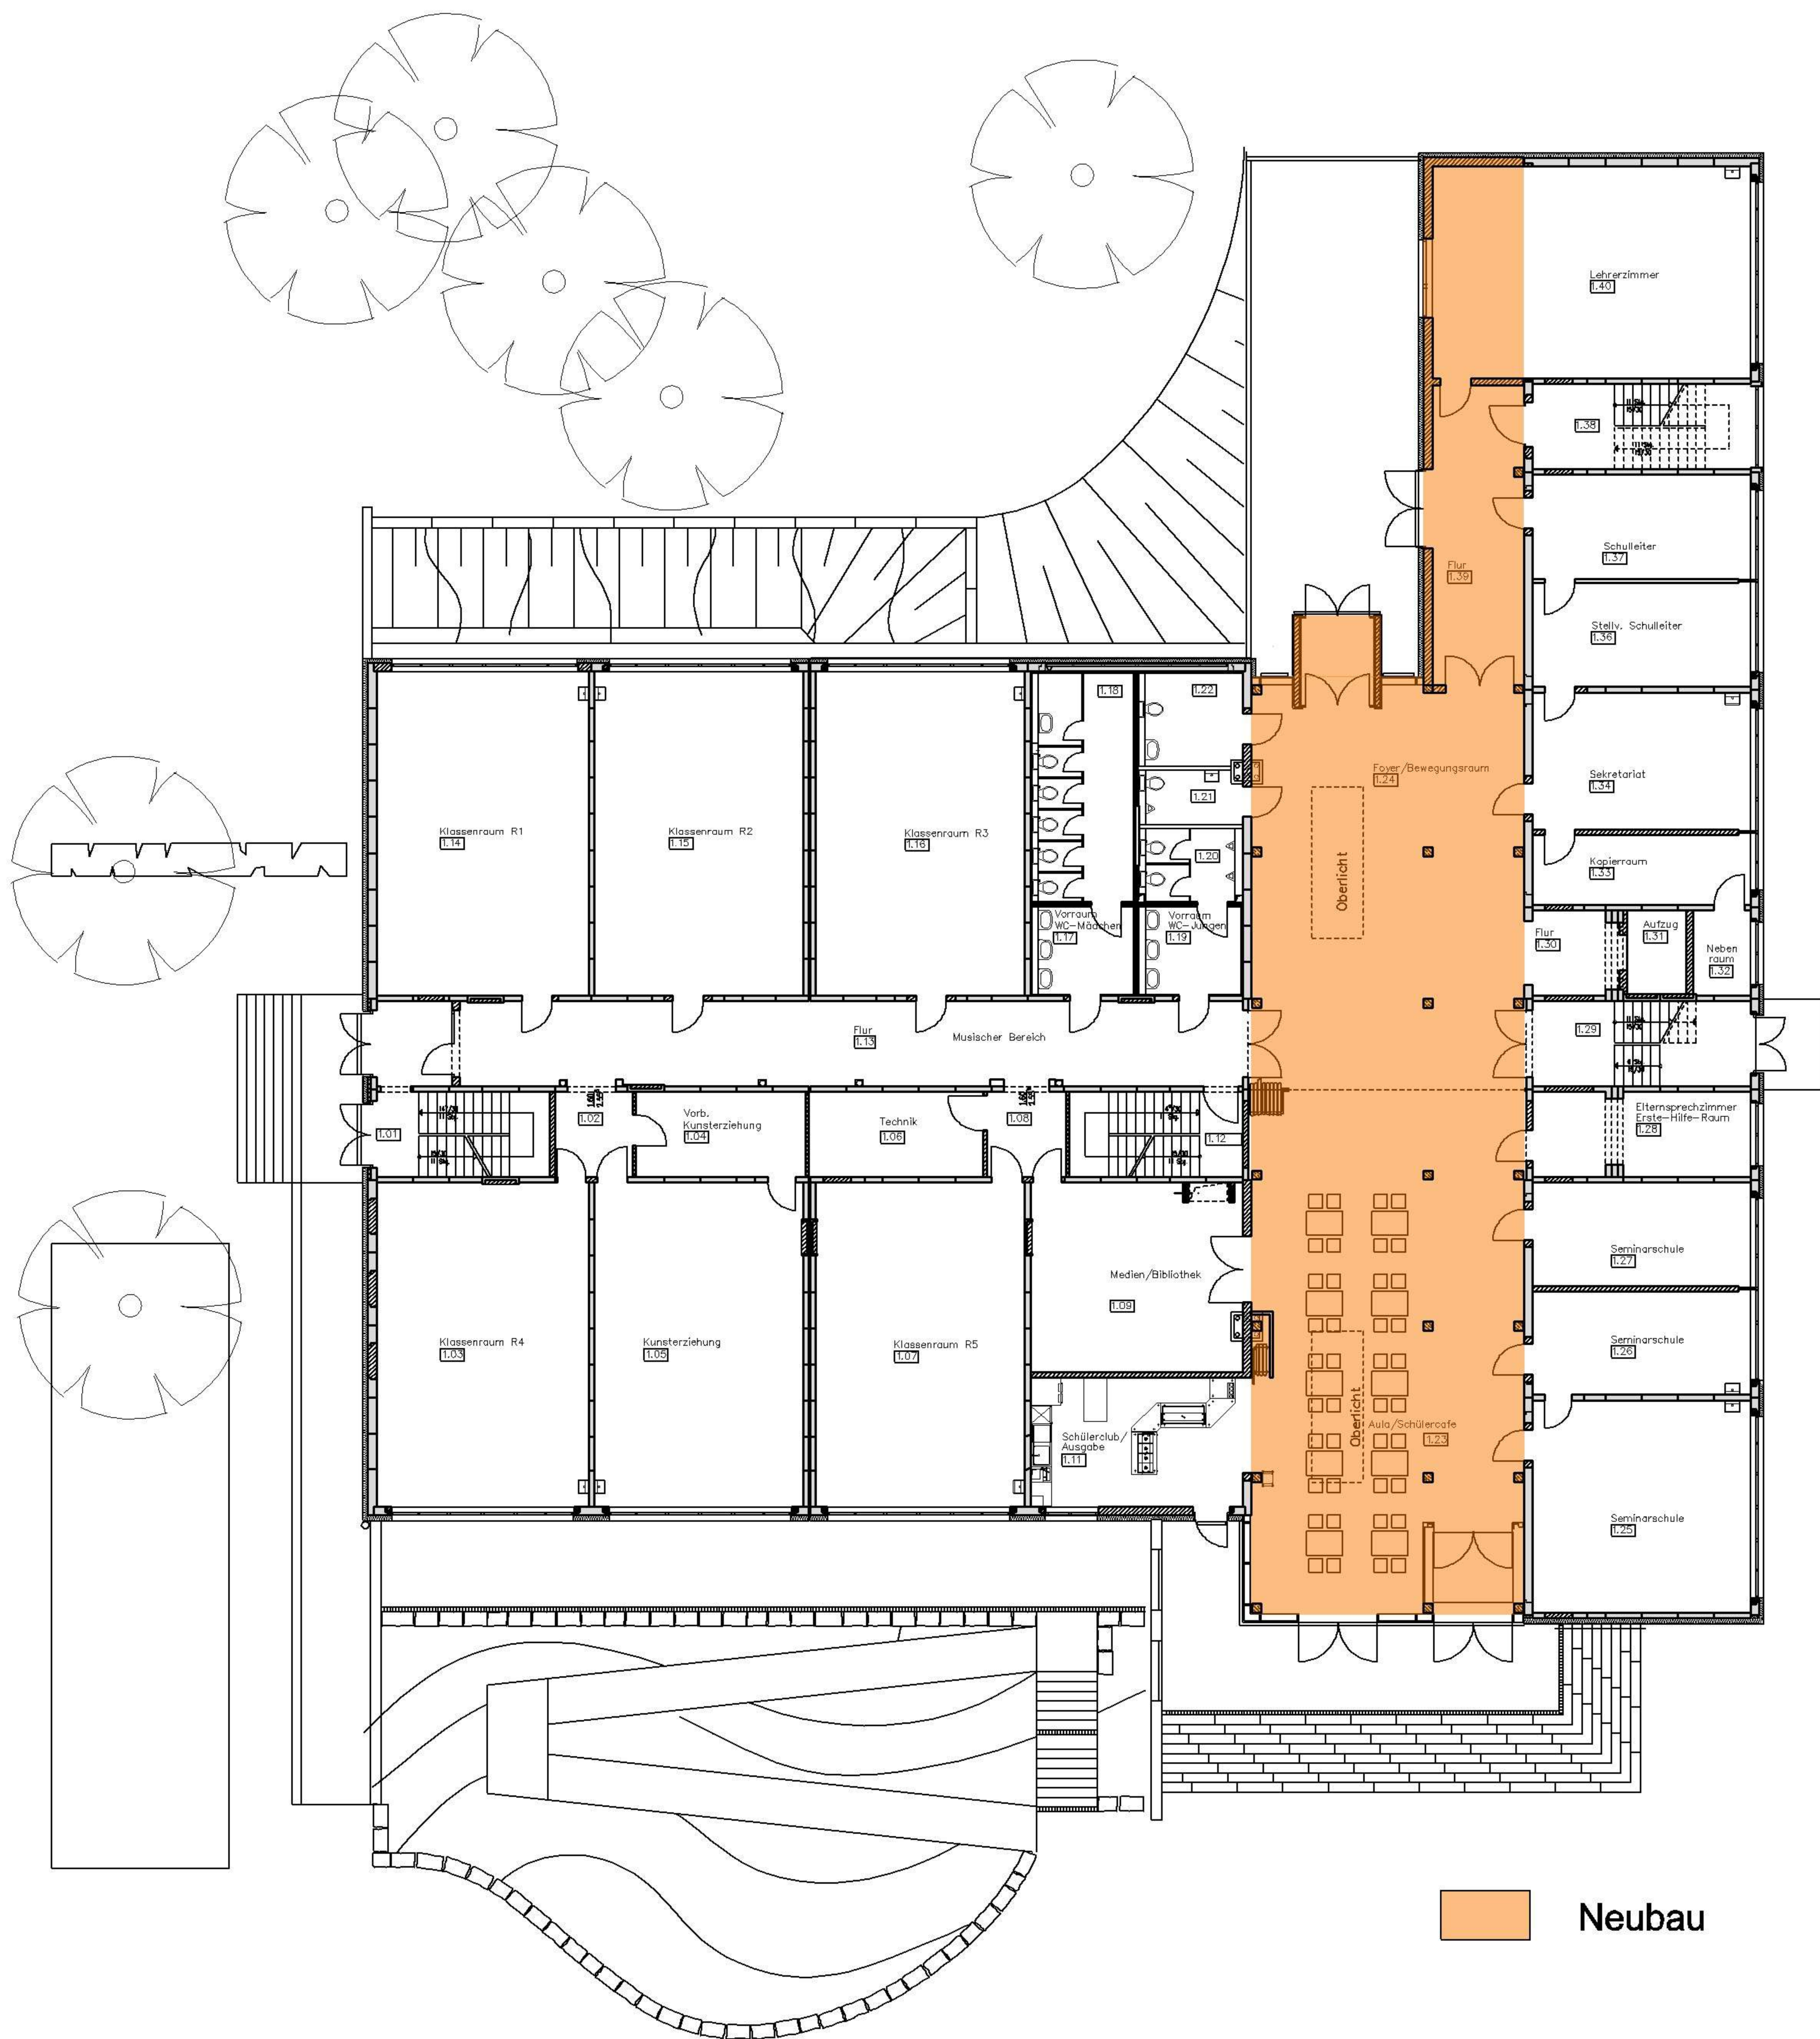

Neubau

Umbau / Sanierung Lessingschule Nordhausen

Grundriss Erdgeschoss

Rembe / Borgwaldt

Architektin / Stadtplaner / Ingenieure

in Kooperation

Wolfstraße 11
99734 Nordhausen
Fon 03631-462376
Fax 03631-462378