


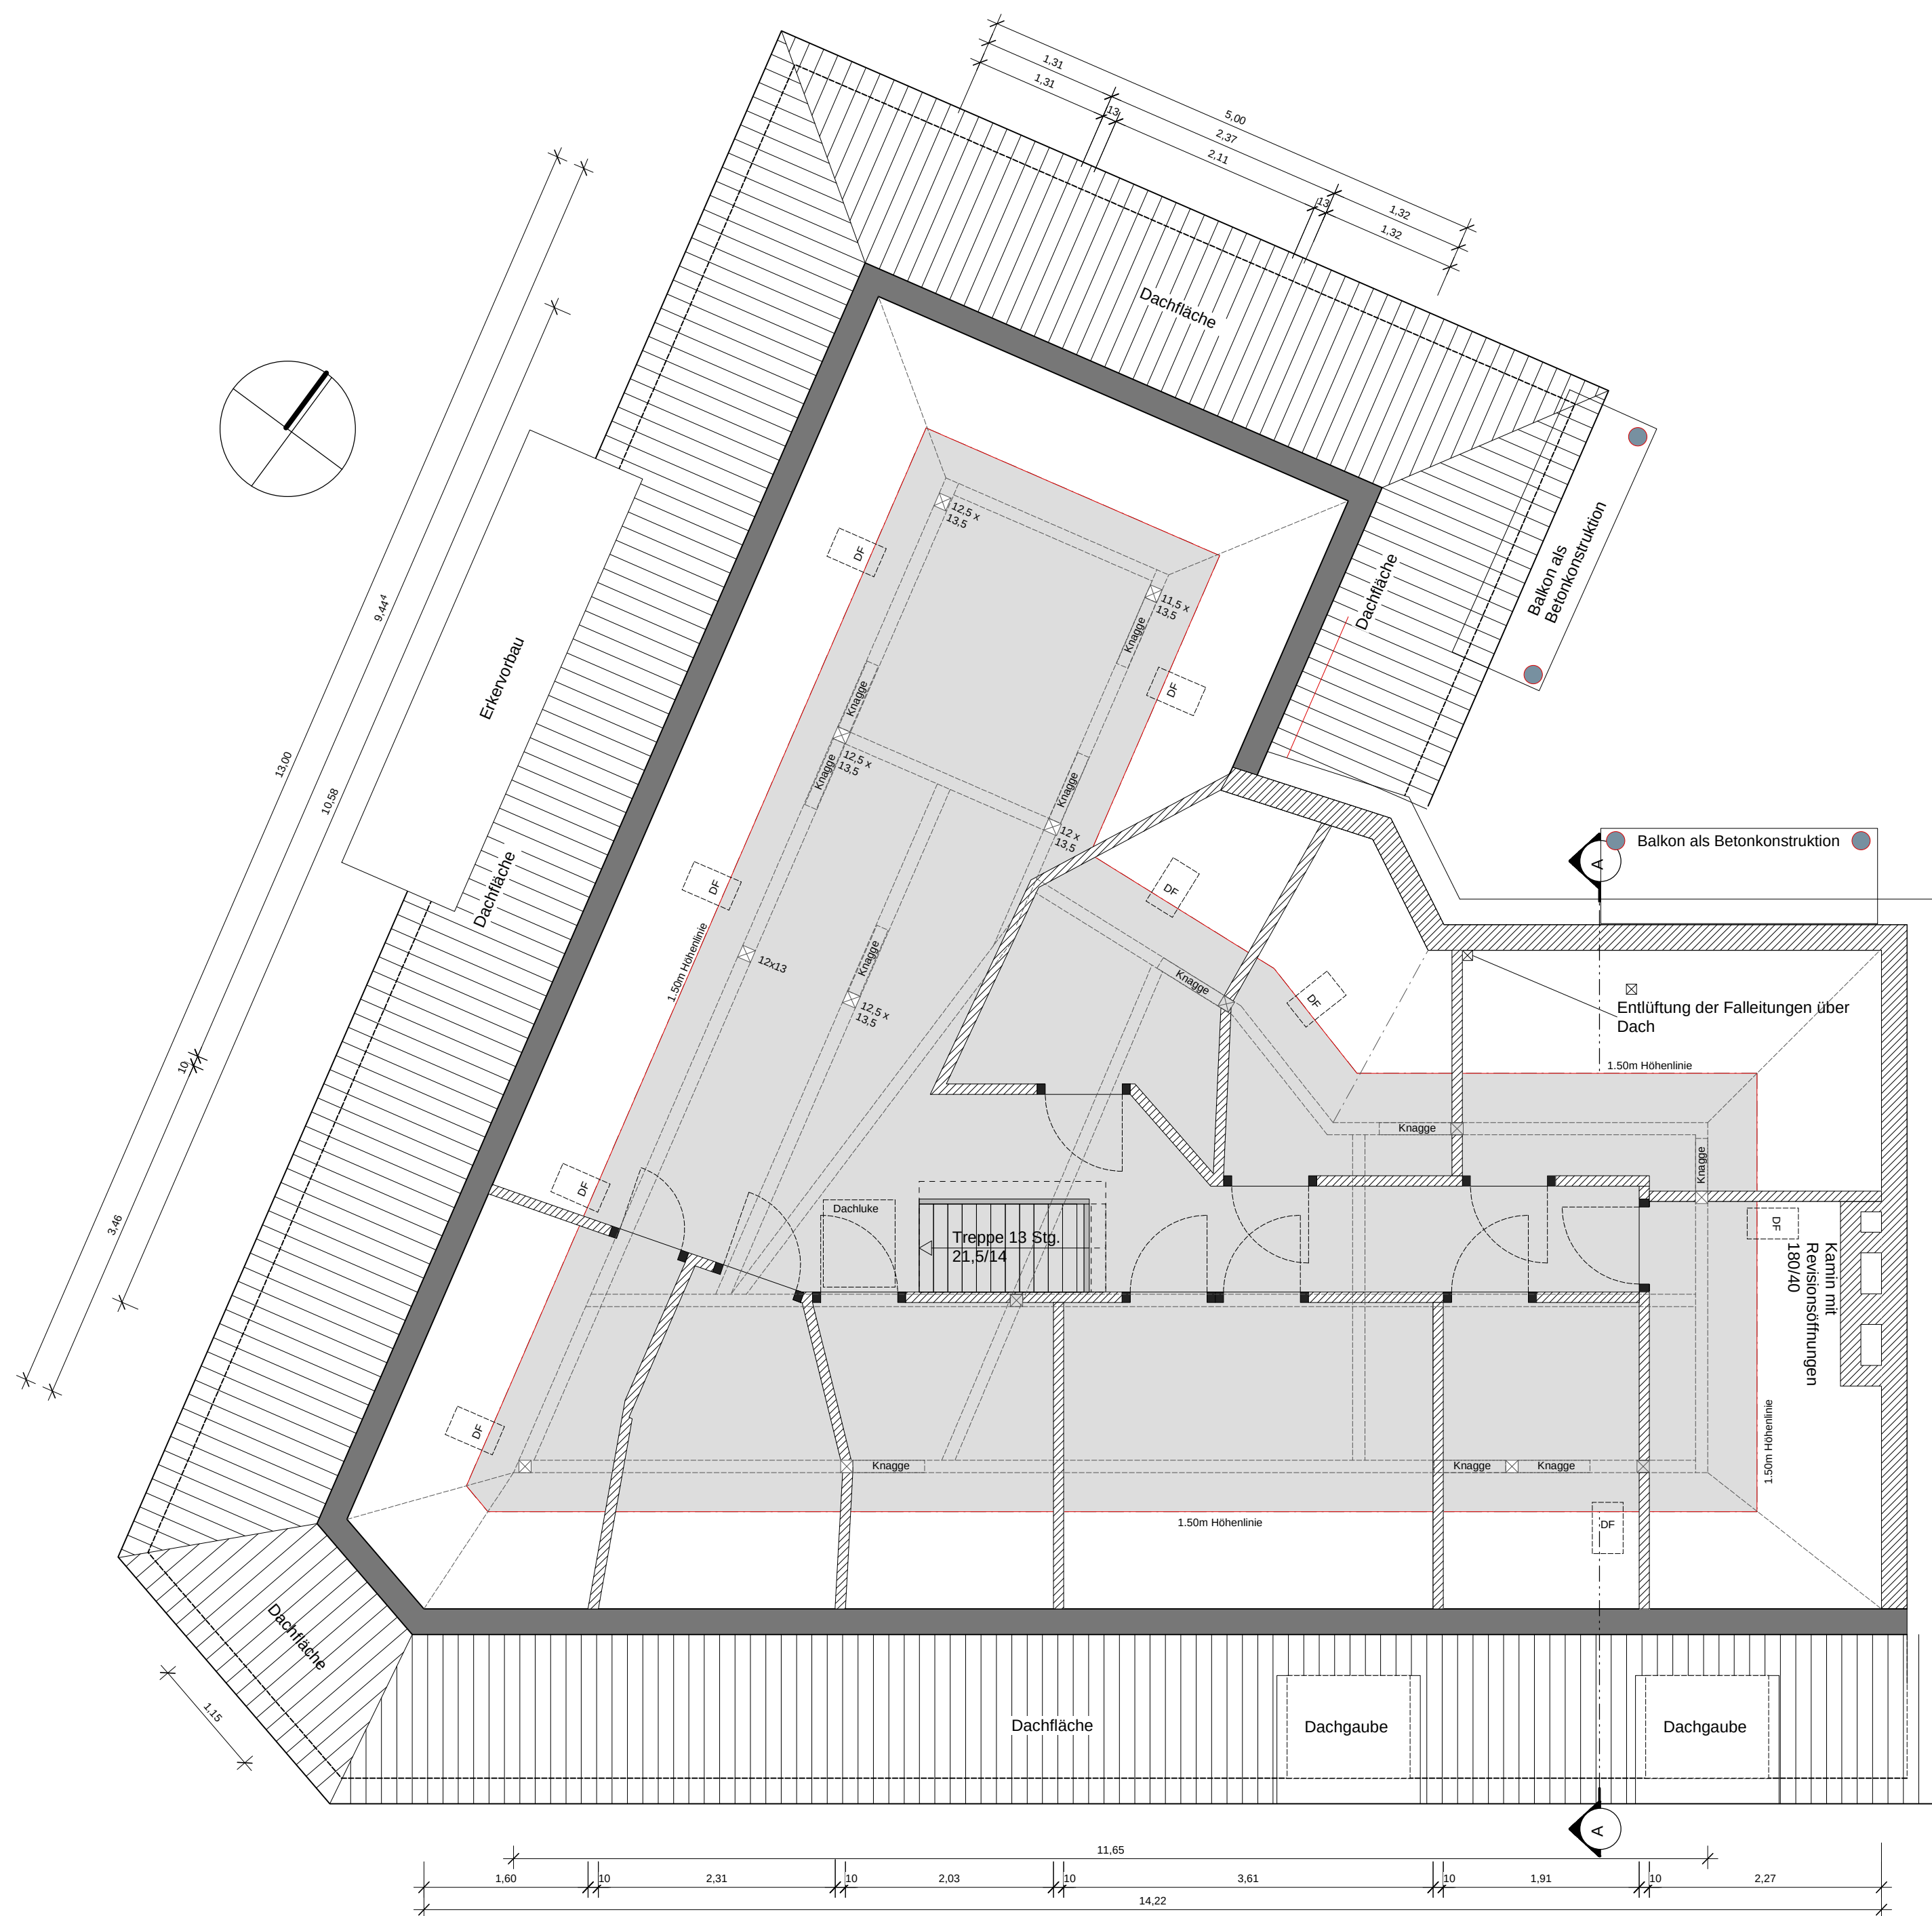

Lt. LBO § 34 1.1 Notwendig für Aufenthaltsraum:
lichte Höhe von mind 2,20m über der Hälfte der
Grundfläche. Raumteile bis 1,50m Raumhöhe
bleiben dabei außer Betracht.





Fläche 1
Höhe = Größer 2,20m: ca. 57,5qm

Fläche 2
Höhe = Größer 1,50m: ca. 73,9qm

Fläche 3
Geschossfläche: ca. 121,3qm

Dargestellte Dimensionen enthalten keine Aussage
über statische Funktion

Dimensionen sind nach Rückbau vor Ort zu prüfen

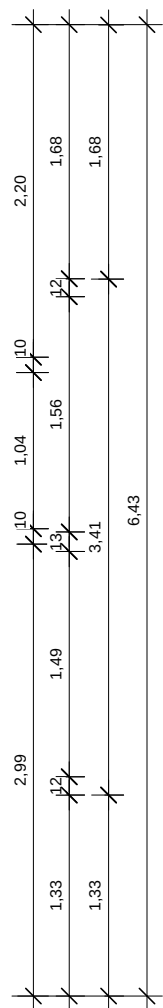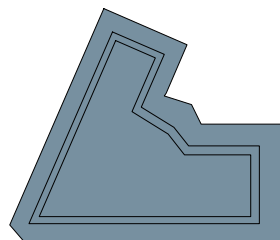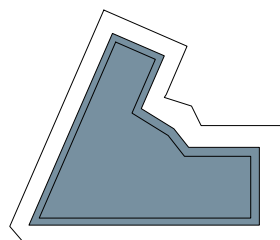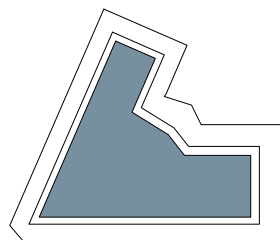

Sanierung Immenhofer Straße 11, 70180 Stuttgart

Plan	Gez. ah	Ges. cb
Nr.	Dat	19.10.2005
	Gr.	A2
	M	1:50
1_001	Grundriss Bühne, Bestand	
CCR Architekten	C. Baum	C.Schreiber
R.P. Häussler	Hackstraße 77	70190 Stuttgart
Fon: 0711/22007060	Fax: 0711/22007055	e-mail: info@CCR-Architekten-stuttgart.de