




ANSICHT OST_HAUPTFASADE, M 1:200

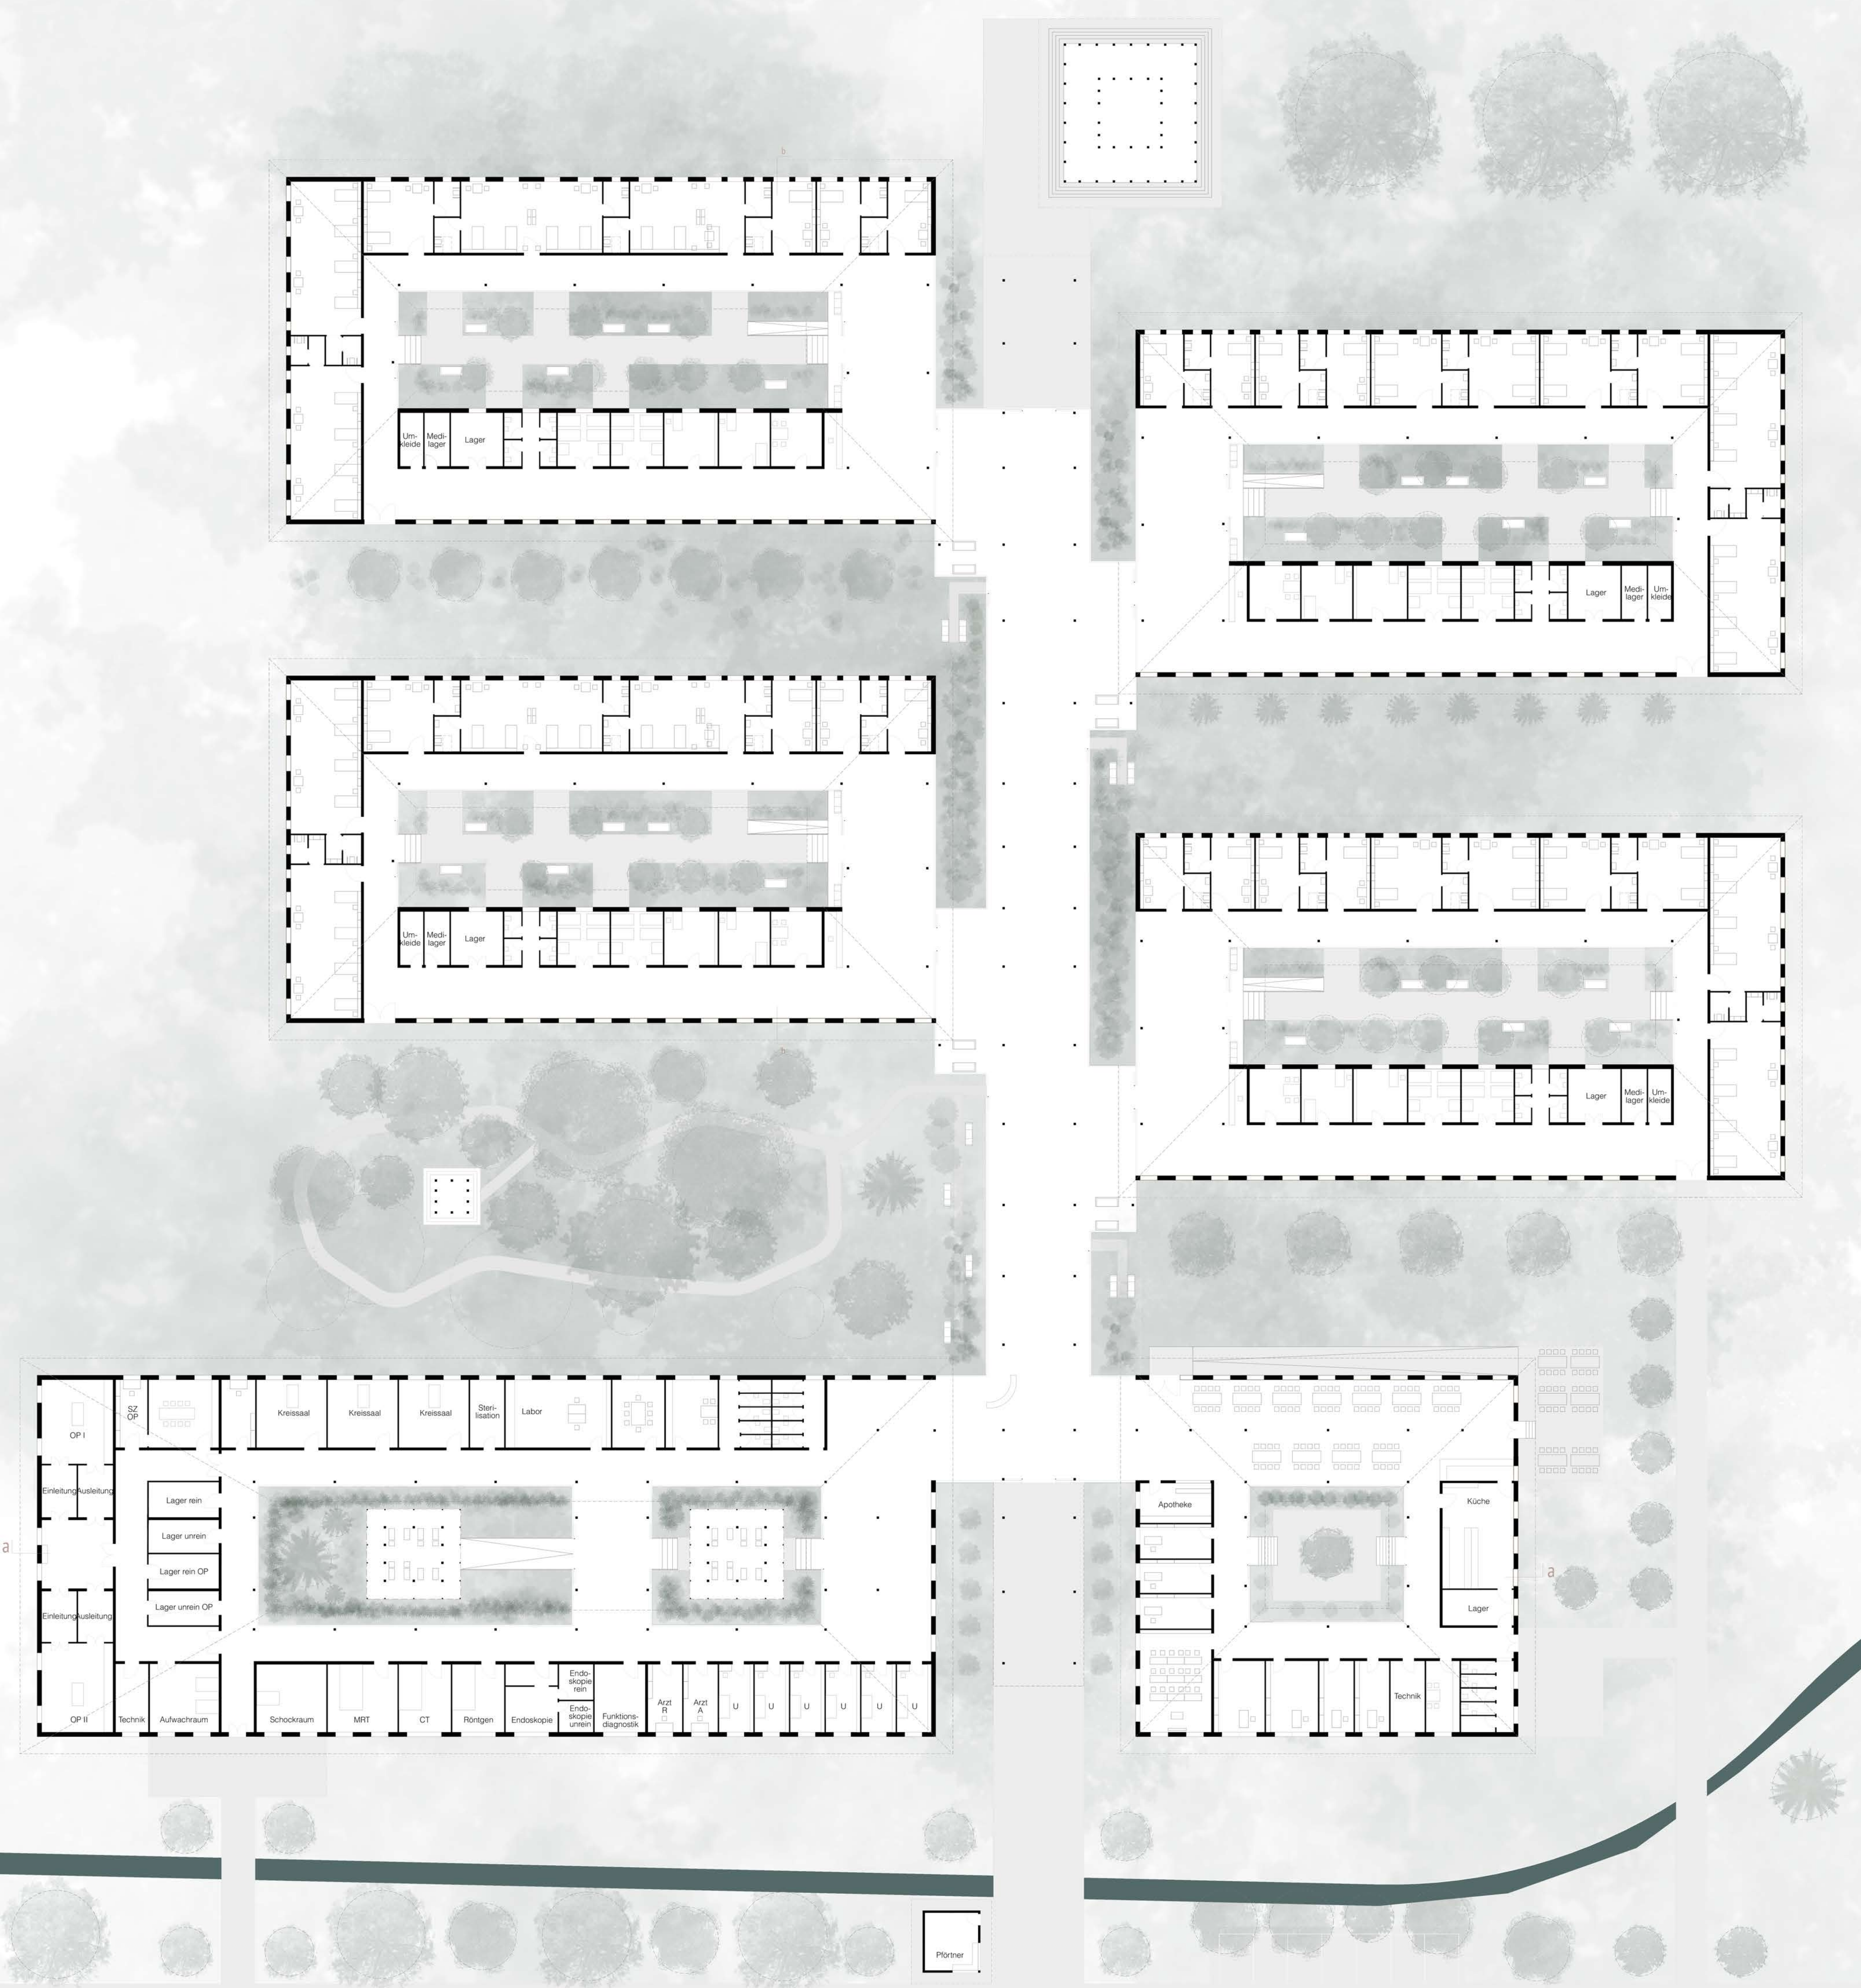

GRUNDRISS_EG, M 1:200

