




ANSICHT NORD_M 1.200


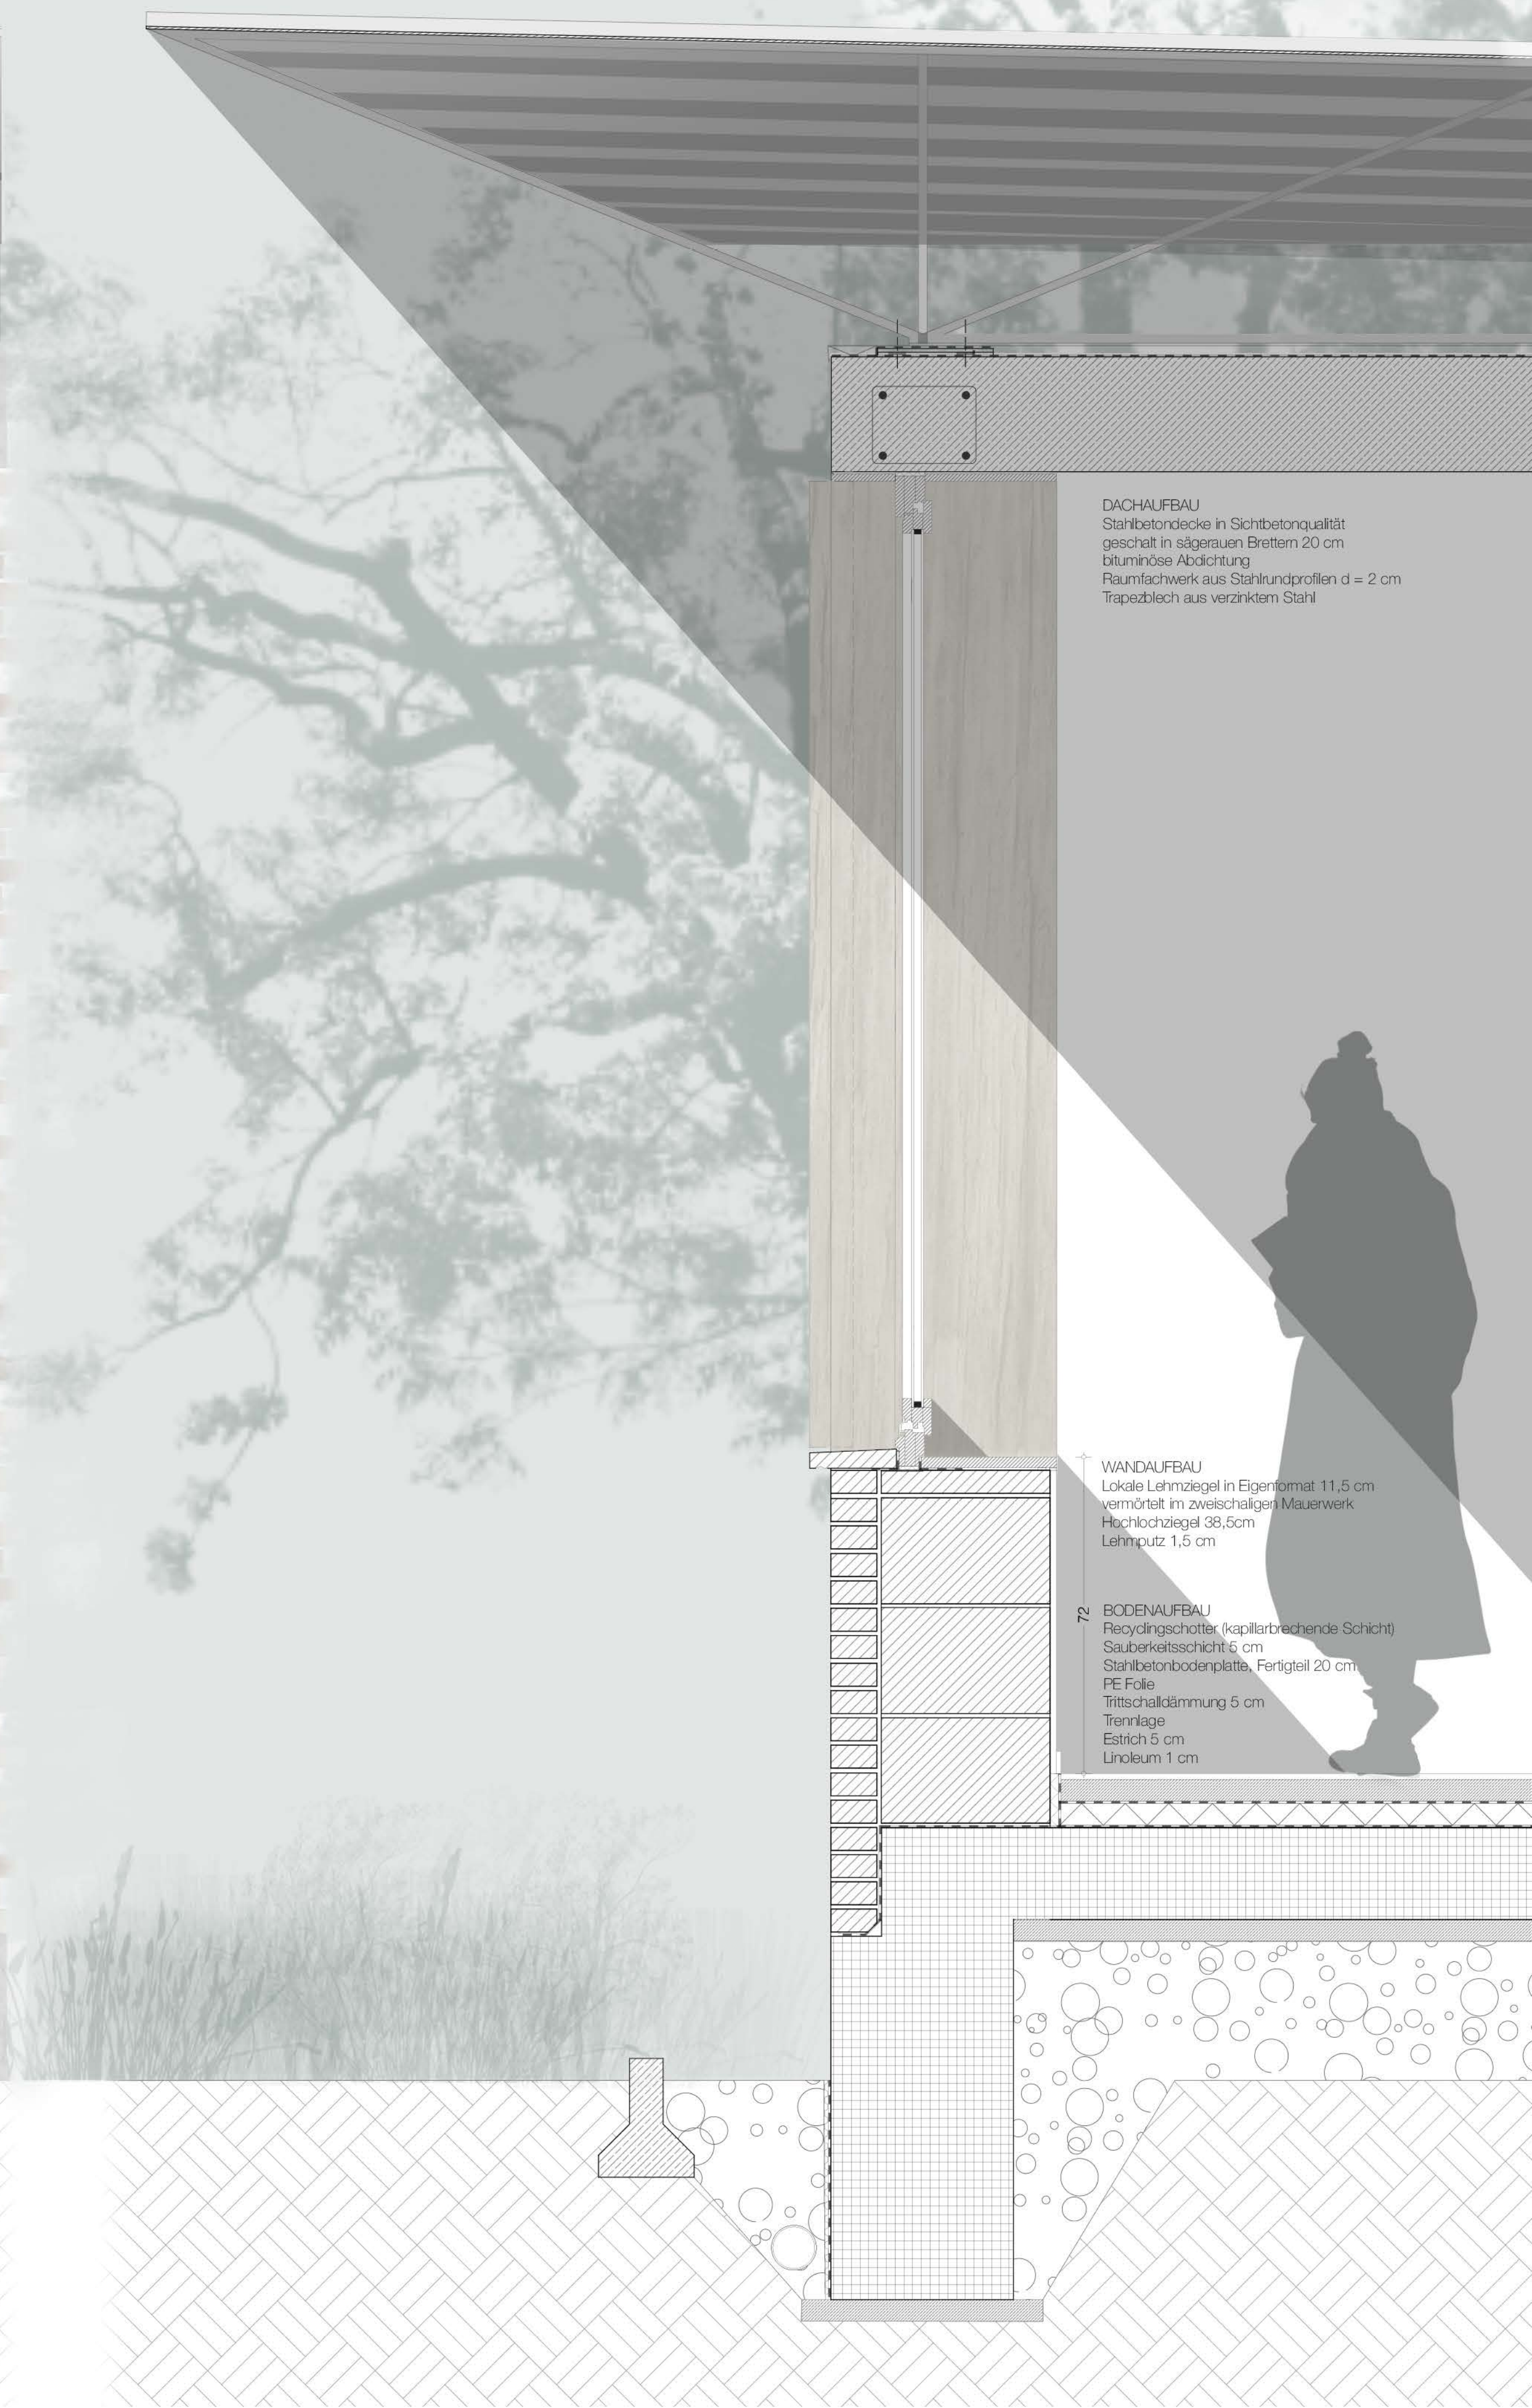


DACHAUFBAU
Stahlbetondecke in Sichtbetonqualität
gestrichelt in sägerauen Brettern 20 cm
baumtöne Abdeckung
Raumfachwerk aus Stahlprofilen d = 2 cm
Tischplatte aus verzinktem Stahl

WANDAUFBAU
Lokale Lehmziegel in Eigenformat 11,5 cm
vermörtelt im zweischaligen Mauerwerk
Rechenziegel 88,6 cm
Lehmputz 1,5 cm

BODENAUFBAU
Recyclinggeschotter, kaputtverfahrende Schicht
Sauberkeitsschicht 4 cm
Stahlbetonbodenplatte, Fertigteil 20 cm
PE-Folie
Trittschalldämmung 5 cm
Trennlage
Estrich 8 cm
Linoleum 1 cm

FASSADENSCHNITT_M 1.10

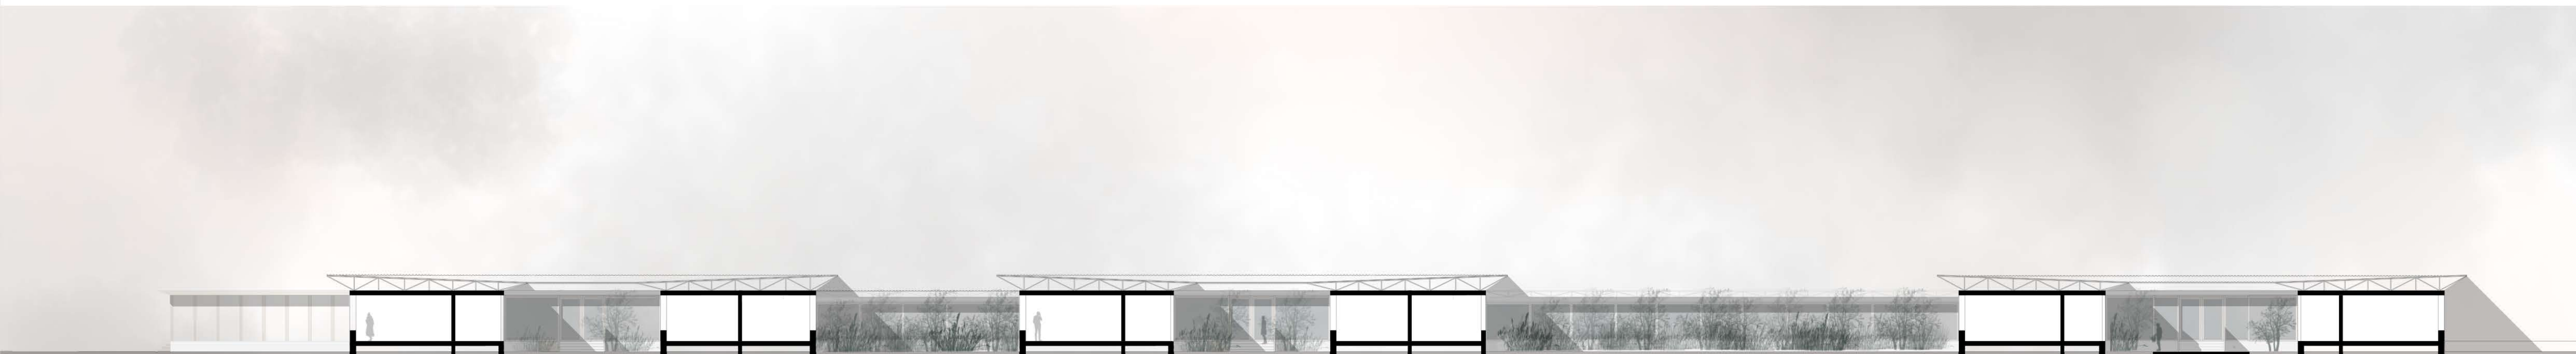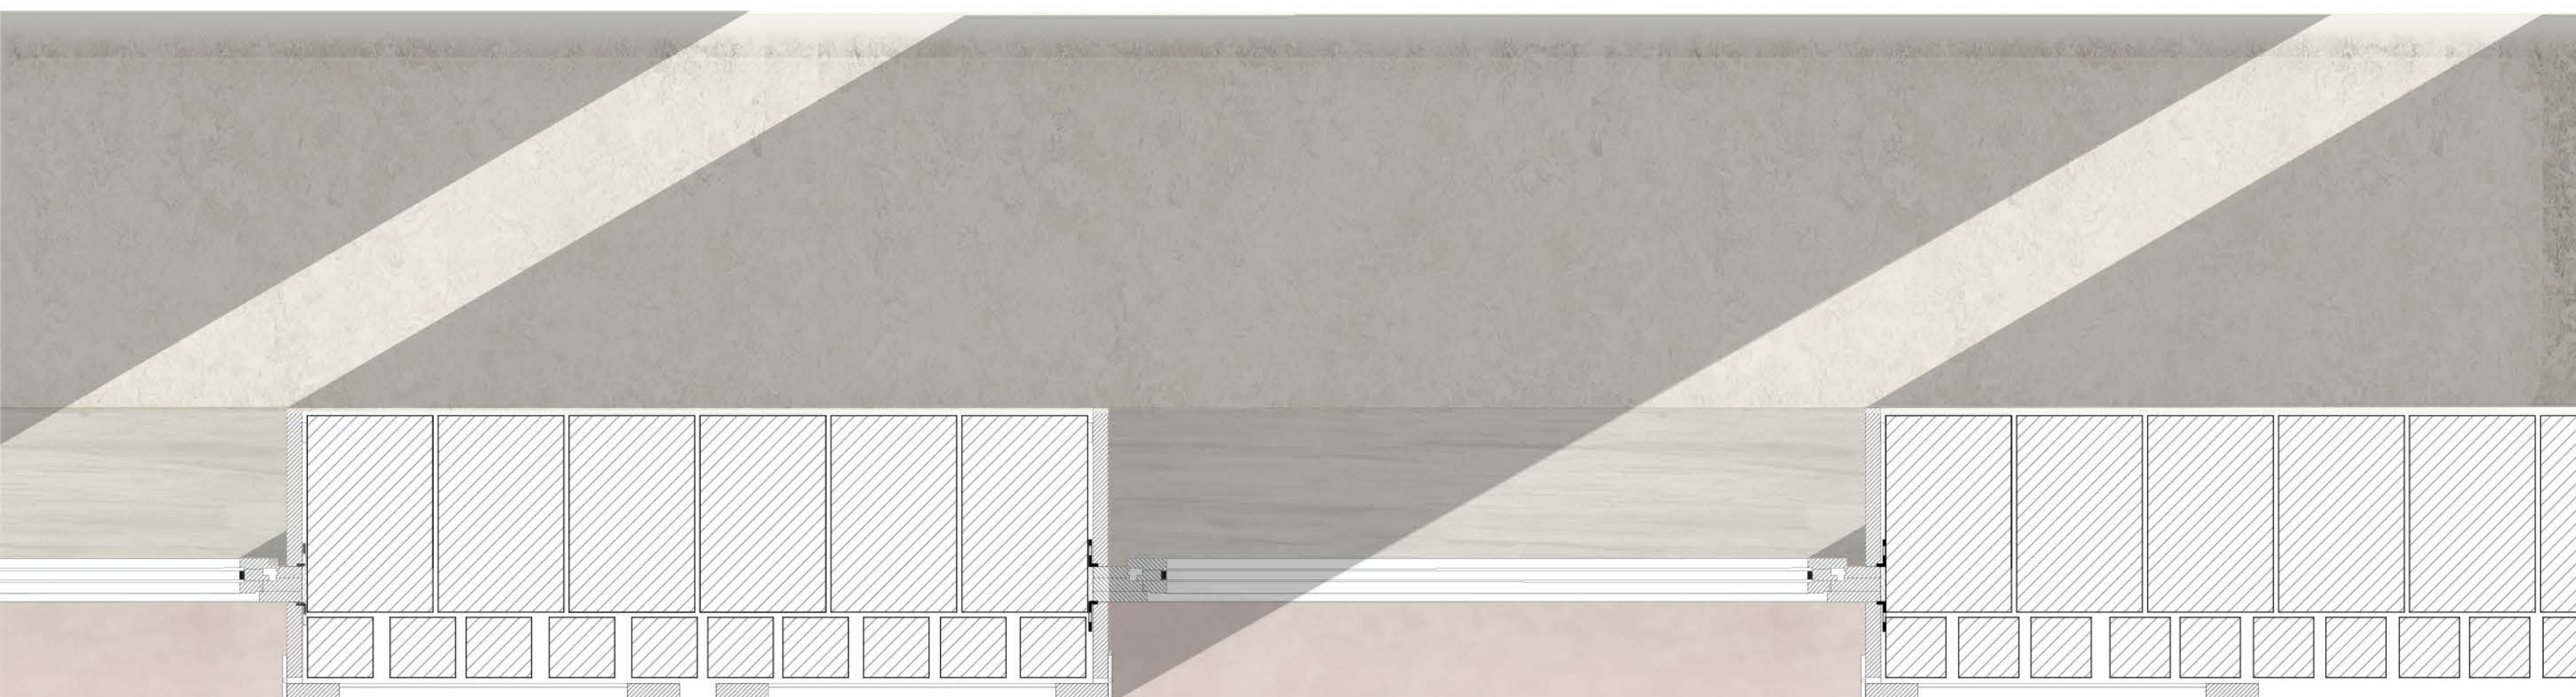

SCHNITT_BB_M 1.200
DIANA DEL NERO_1071067