


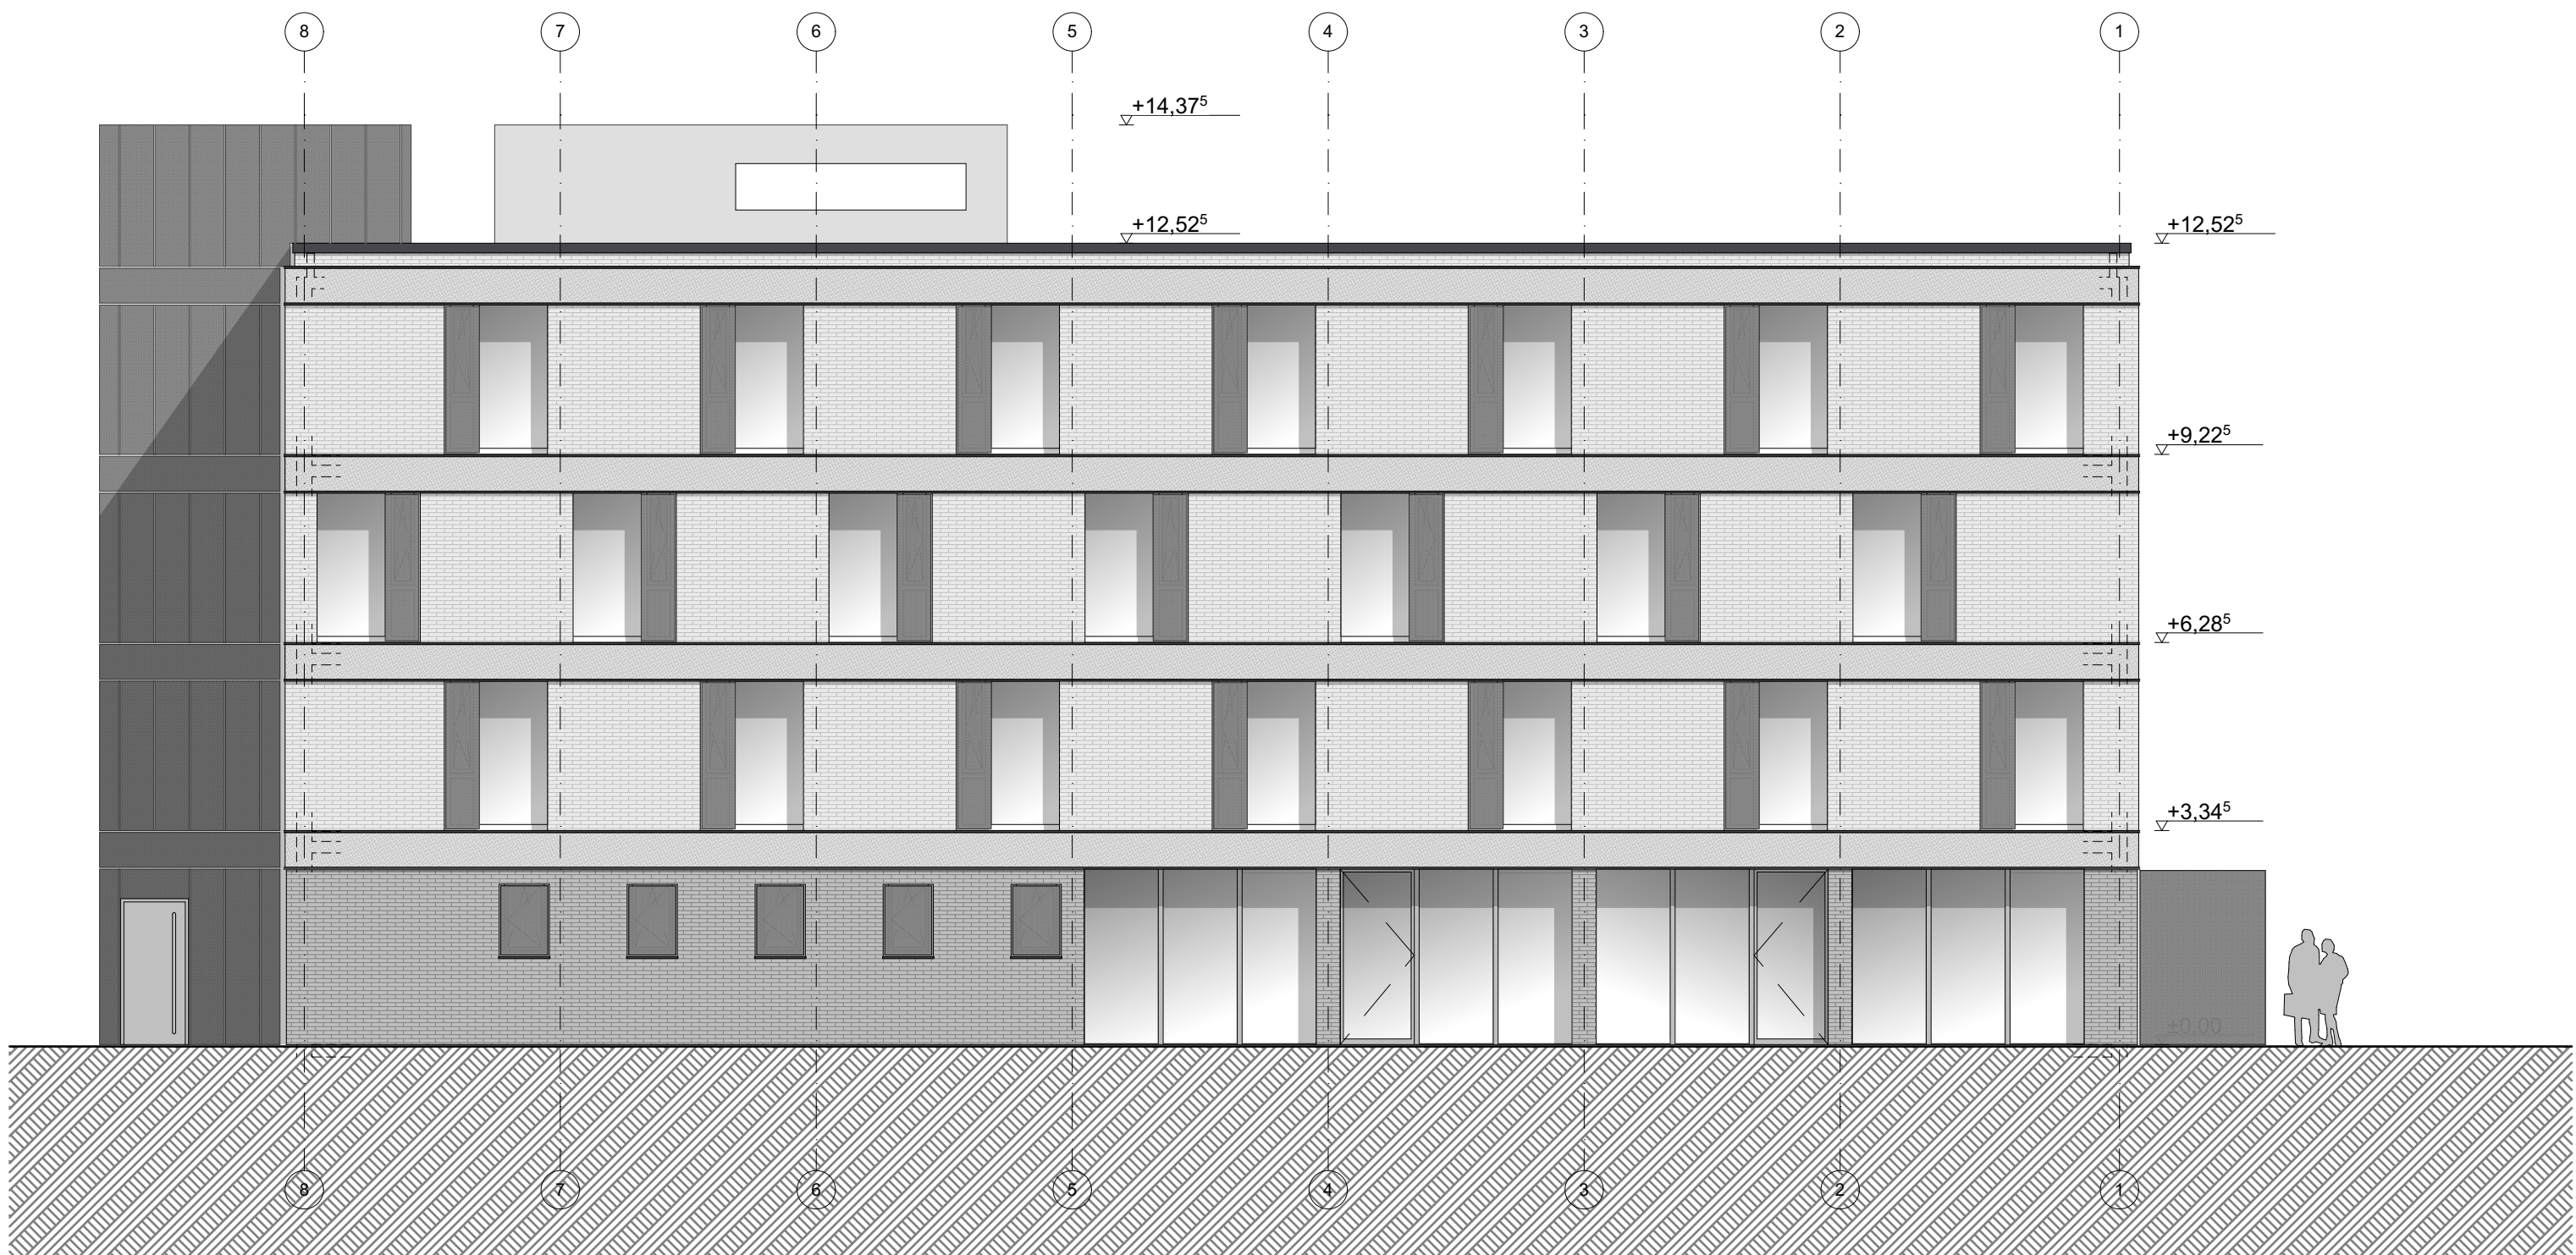

ANSICHT NORD