


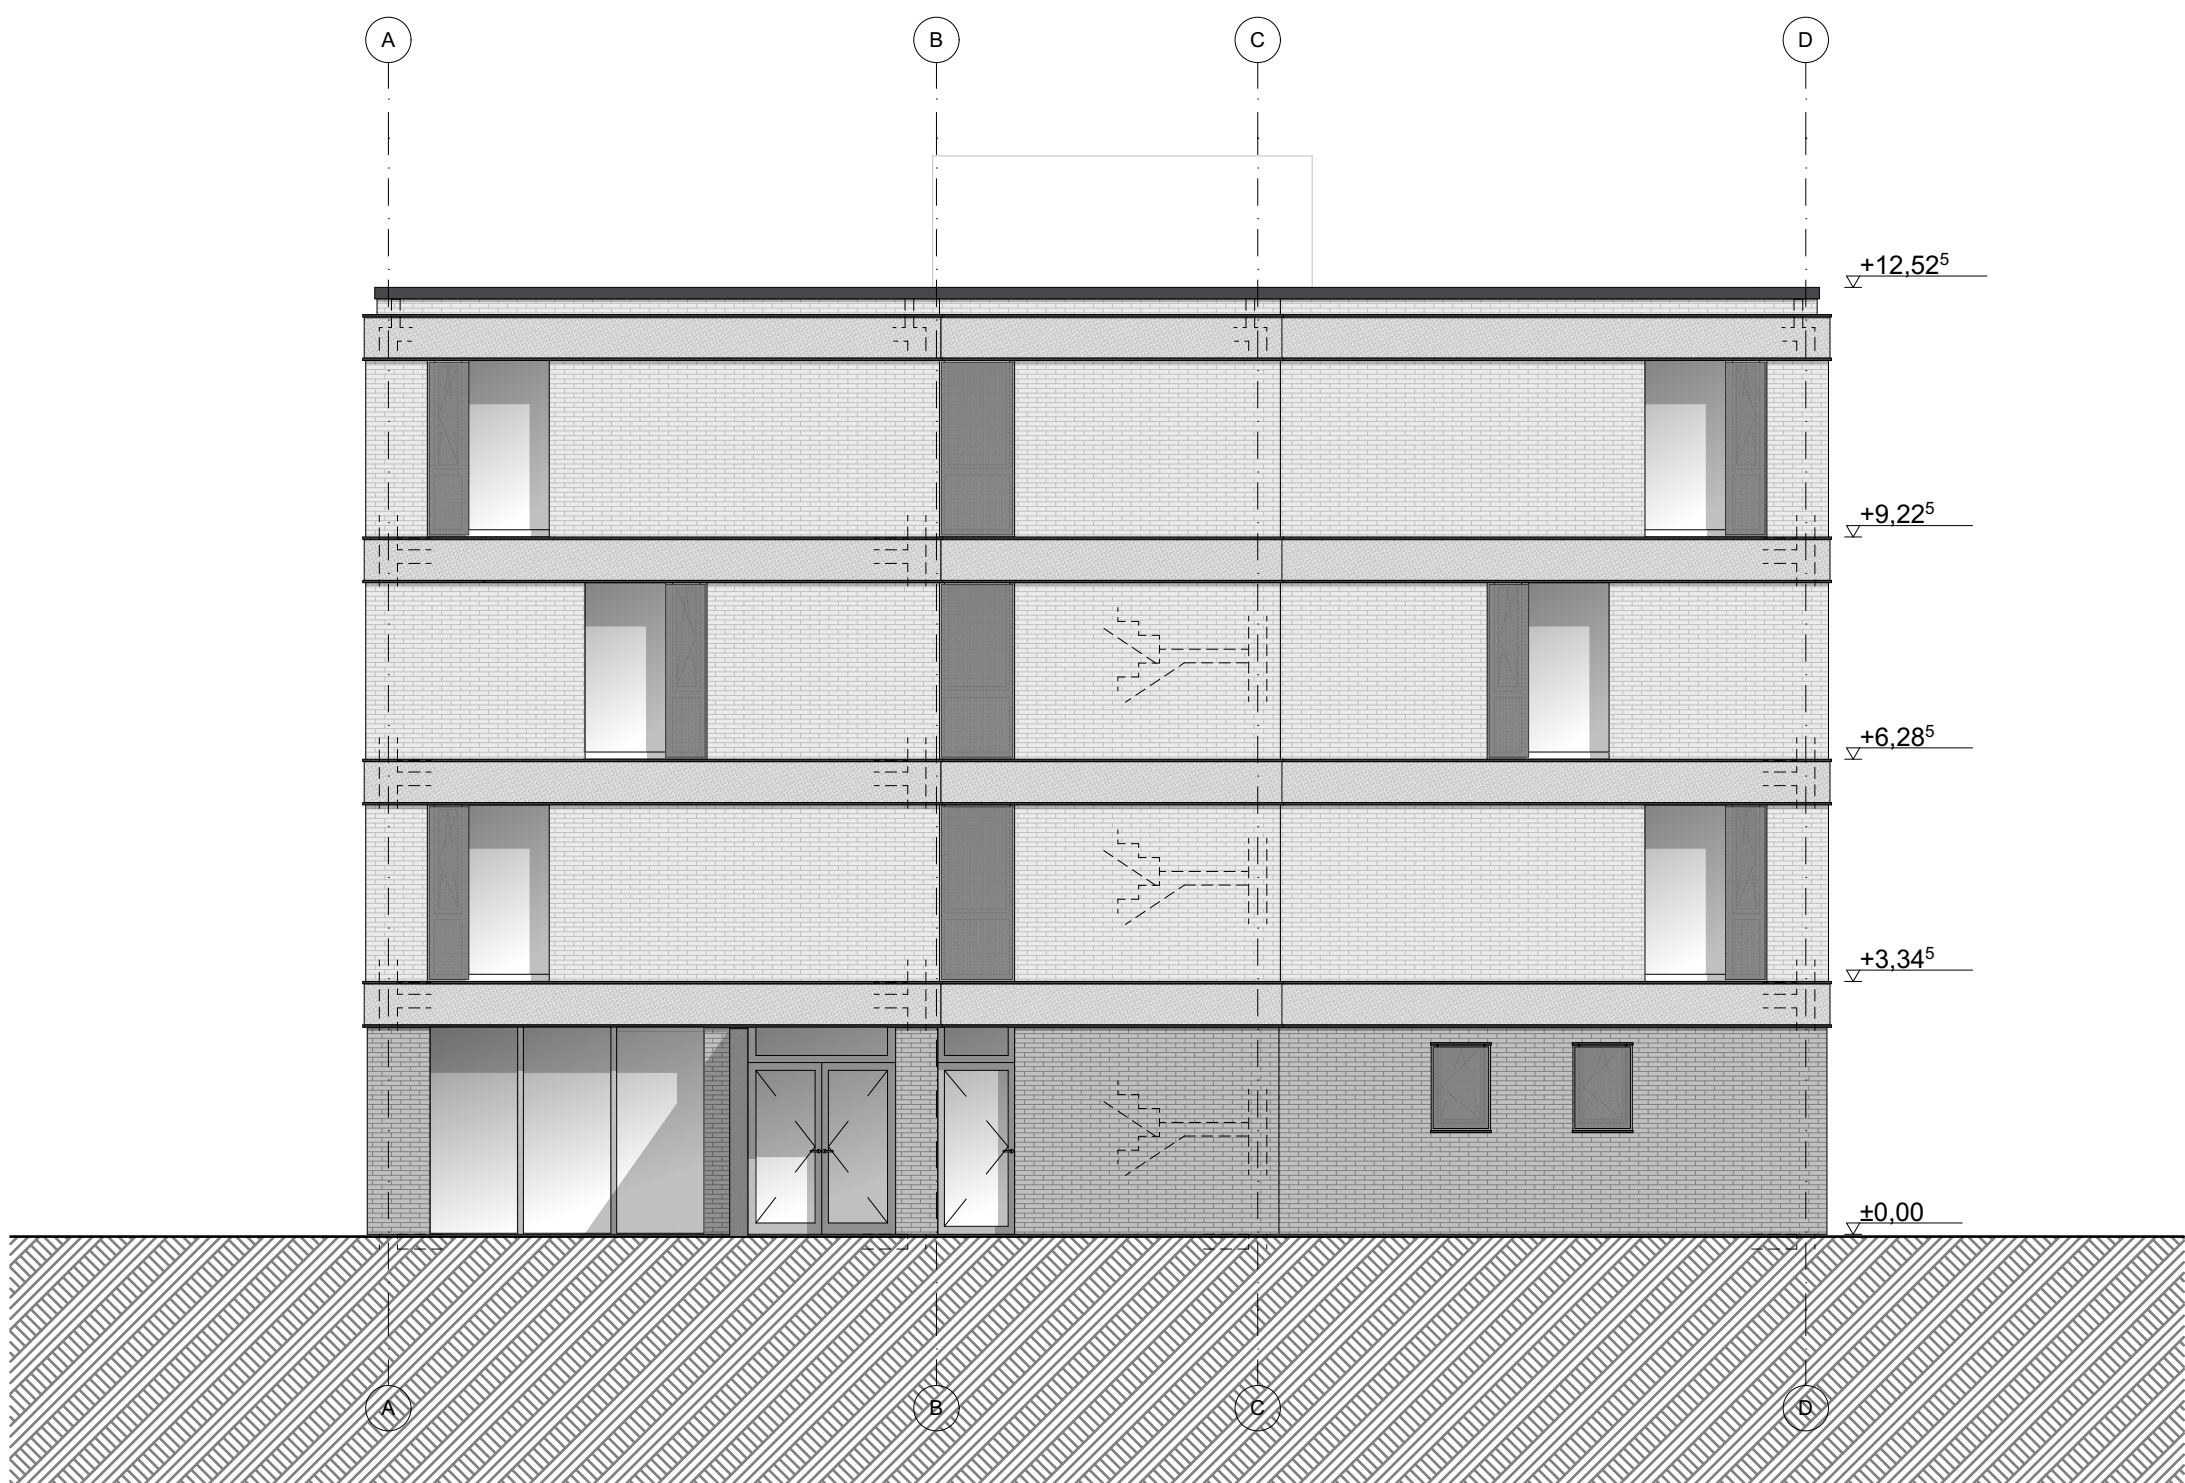

ANSICHT WEST | HAUPTTEINGANG