



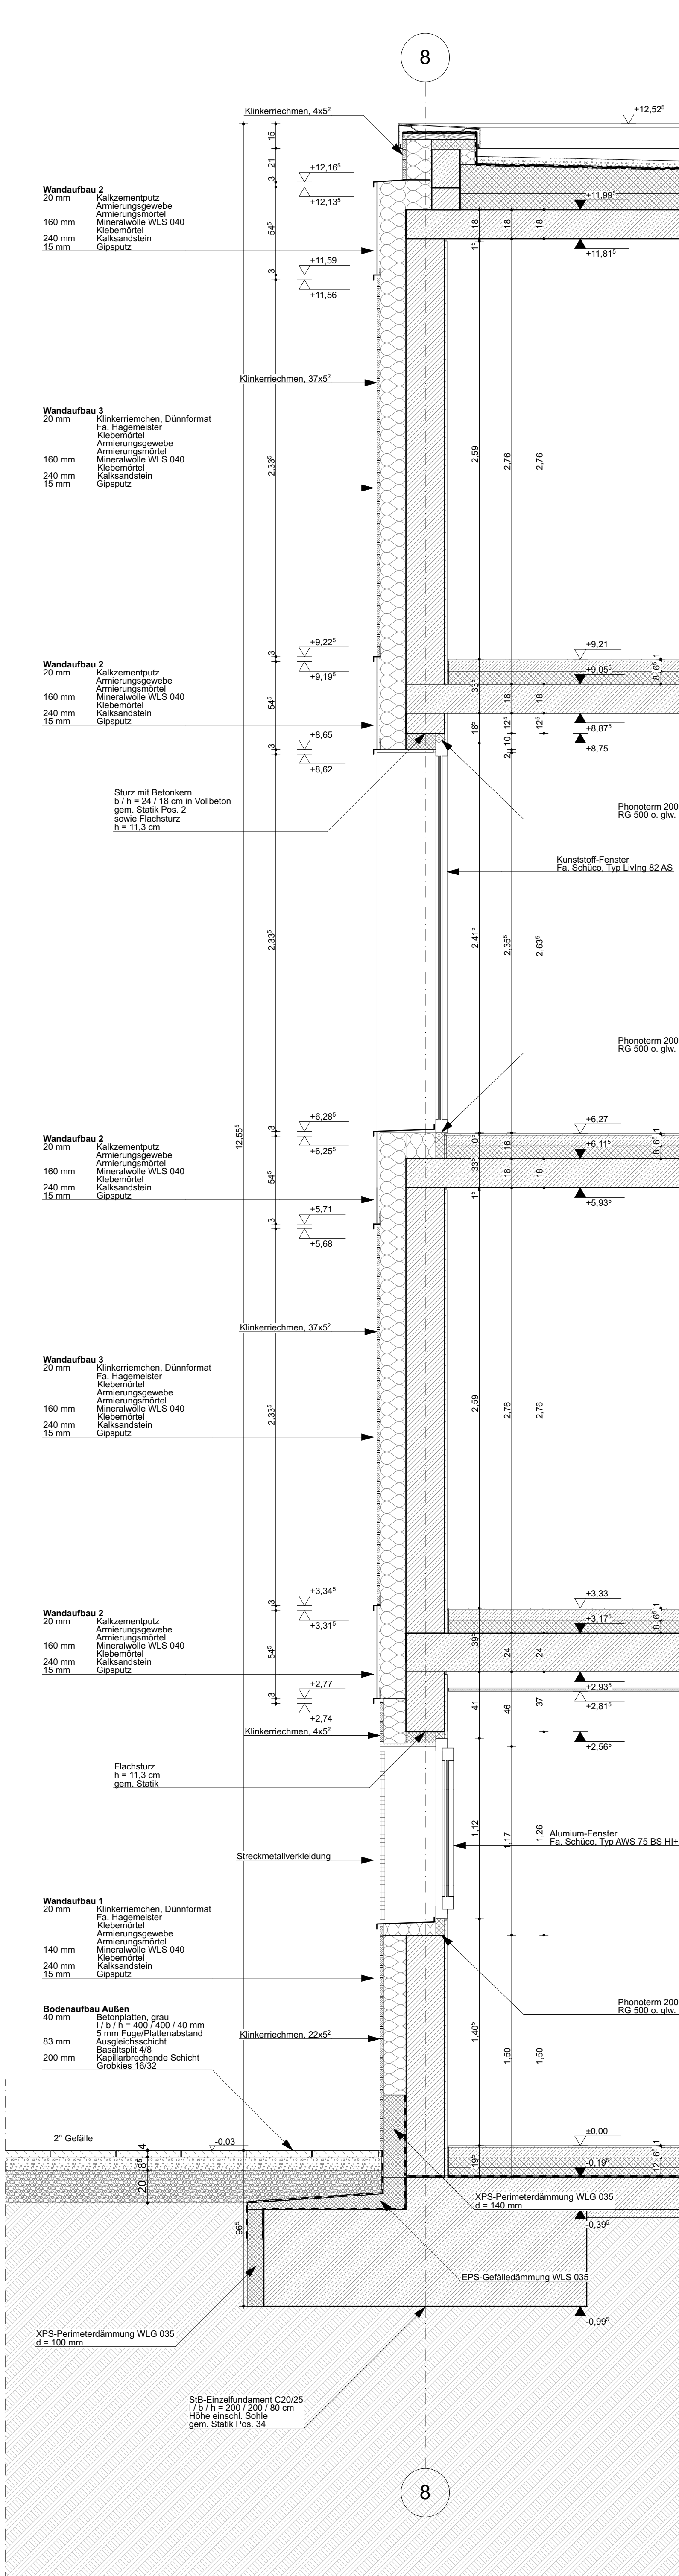


REGELFASADE | SERVICE

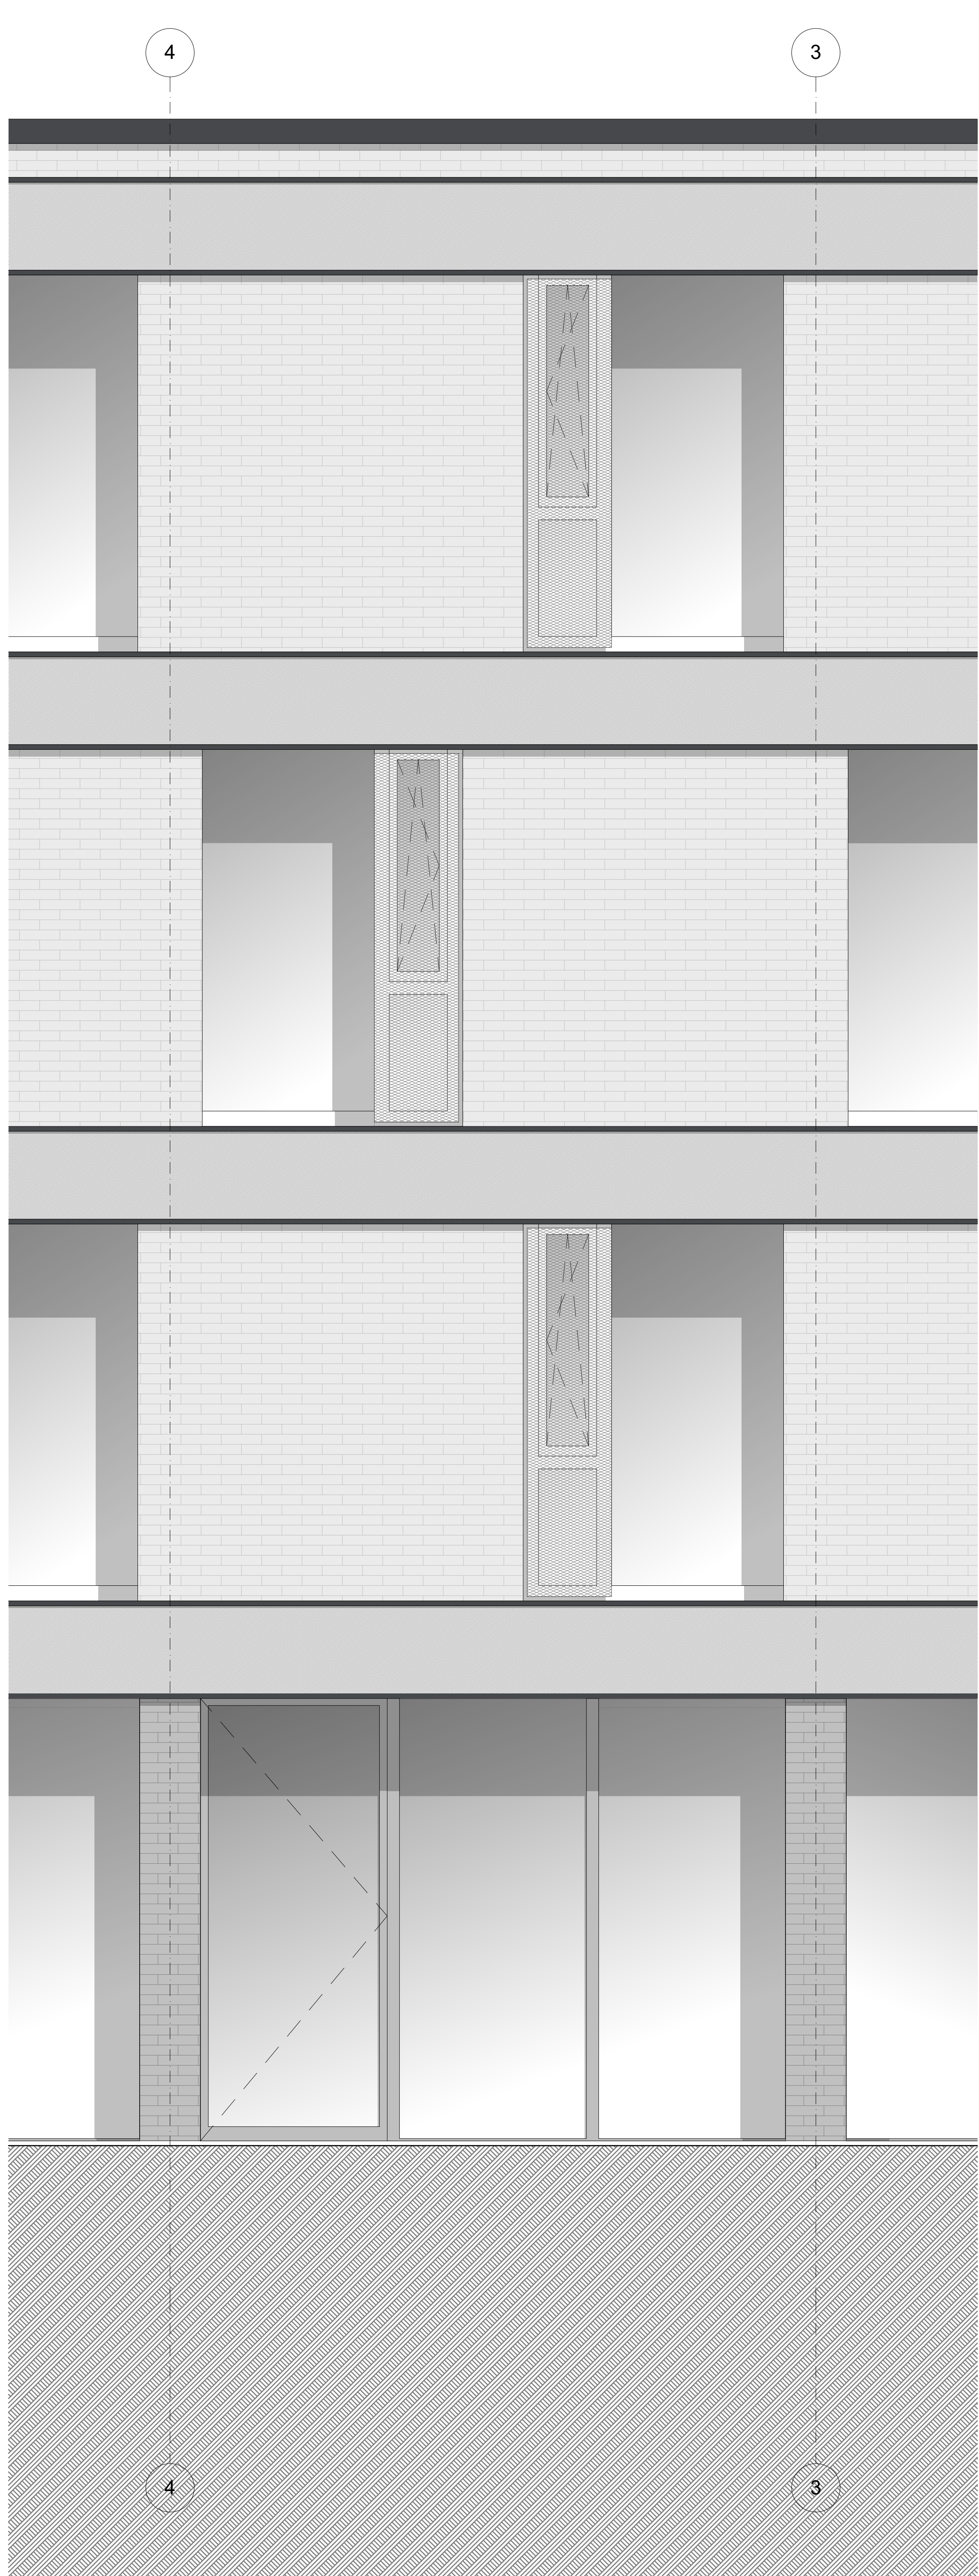

ANSICHT NORD

FASSADENAUSSCHNITT

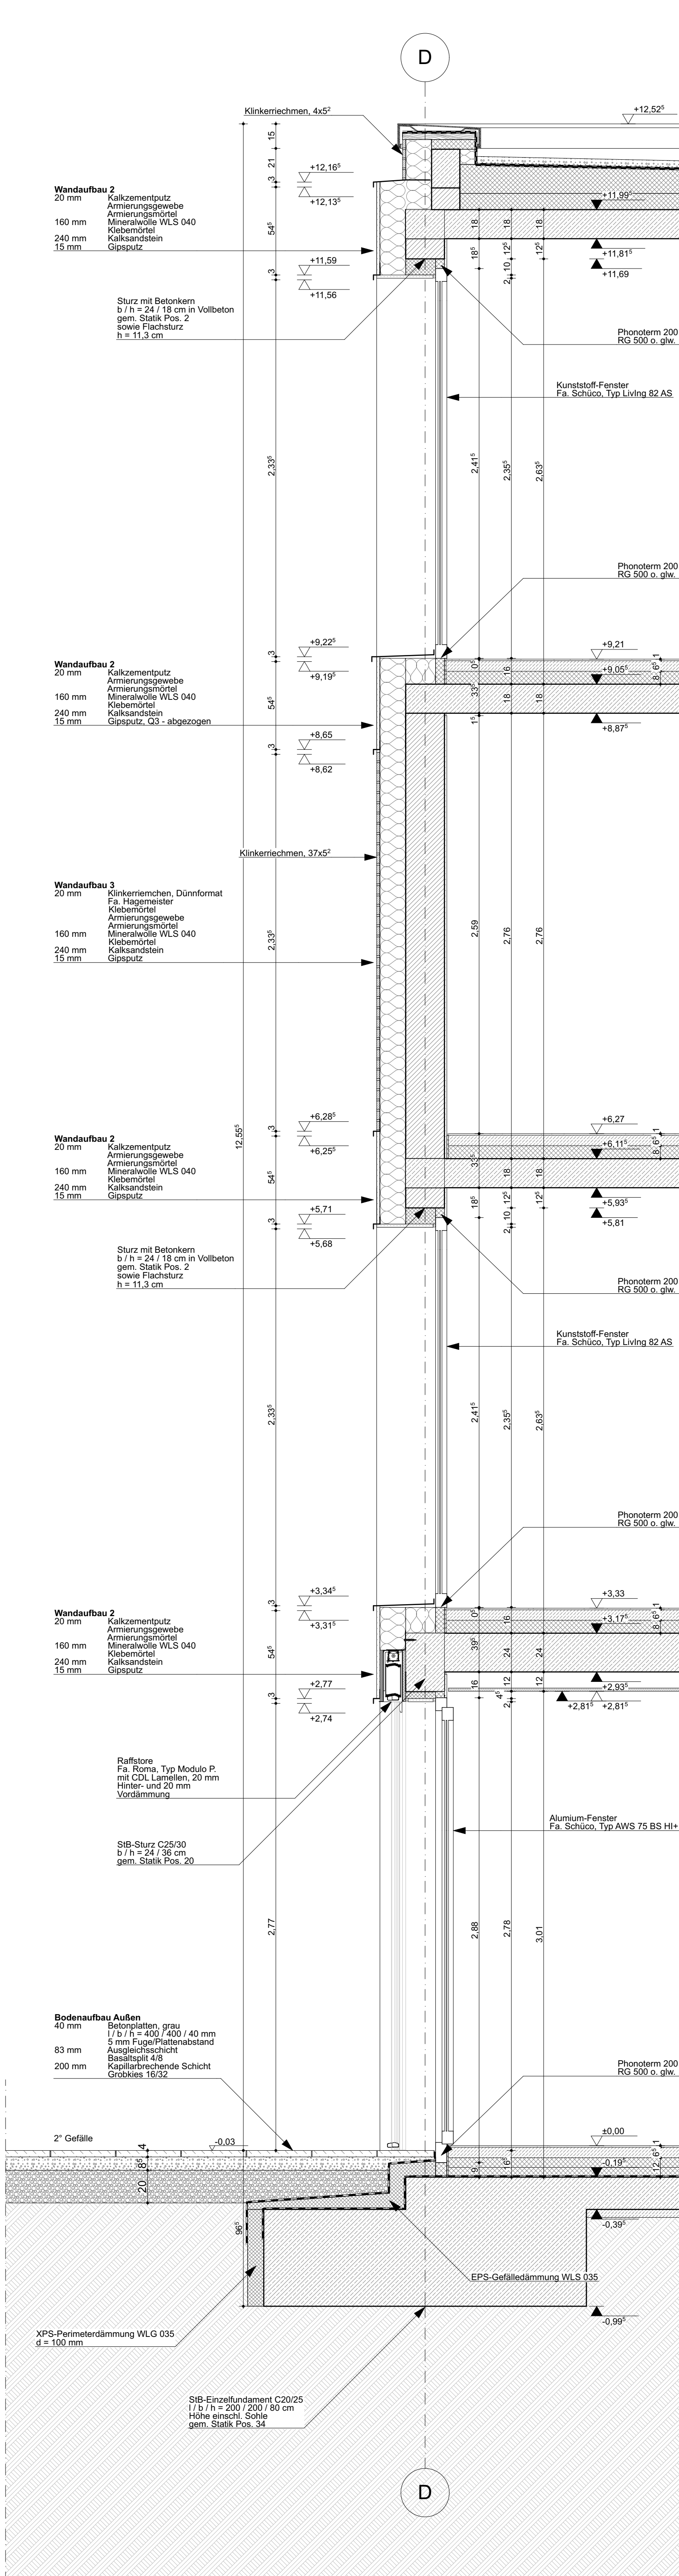

REGELFASADE | RESTAURANT & SEMINAR