



Gewächshaus

Dachebene

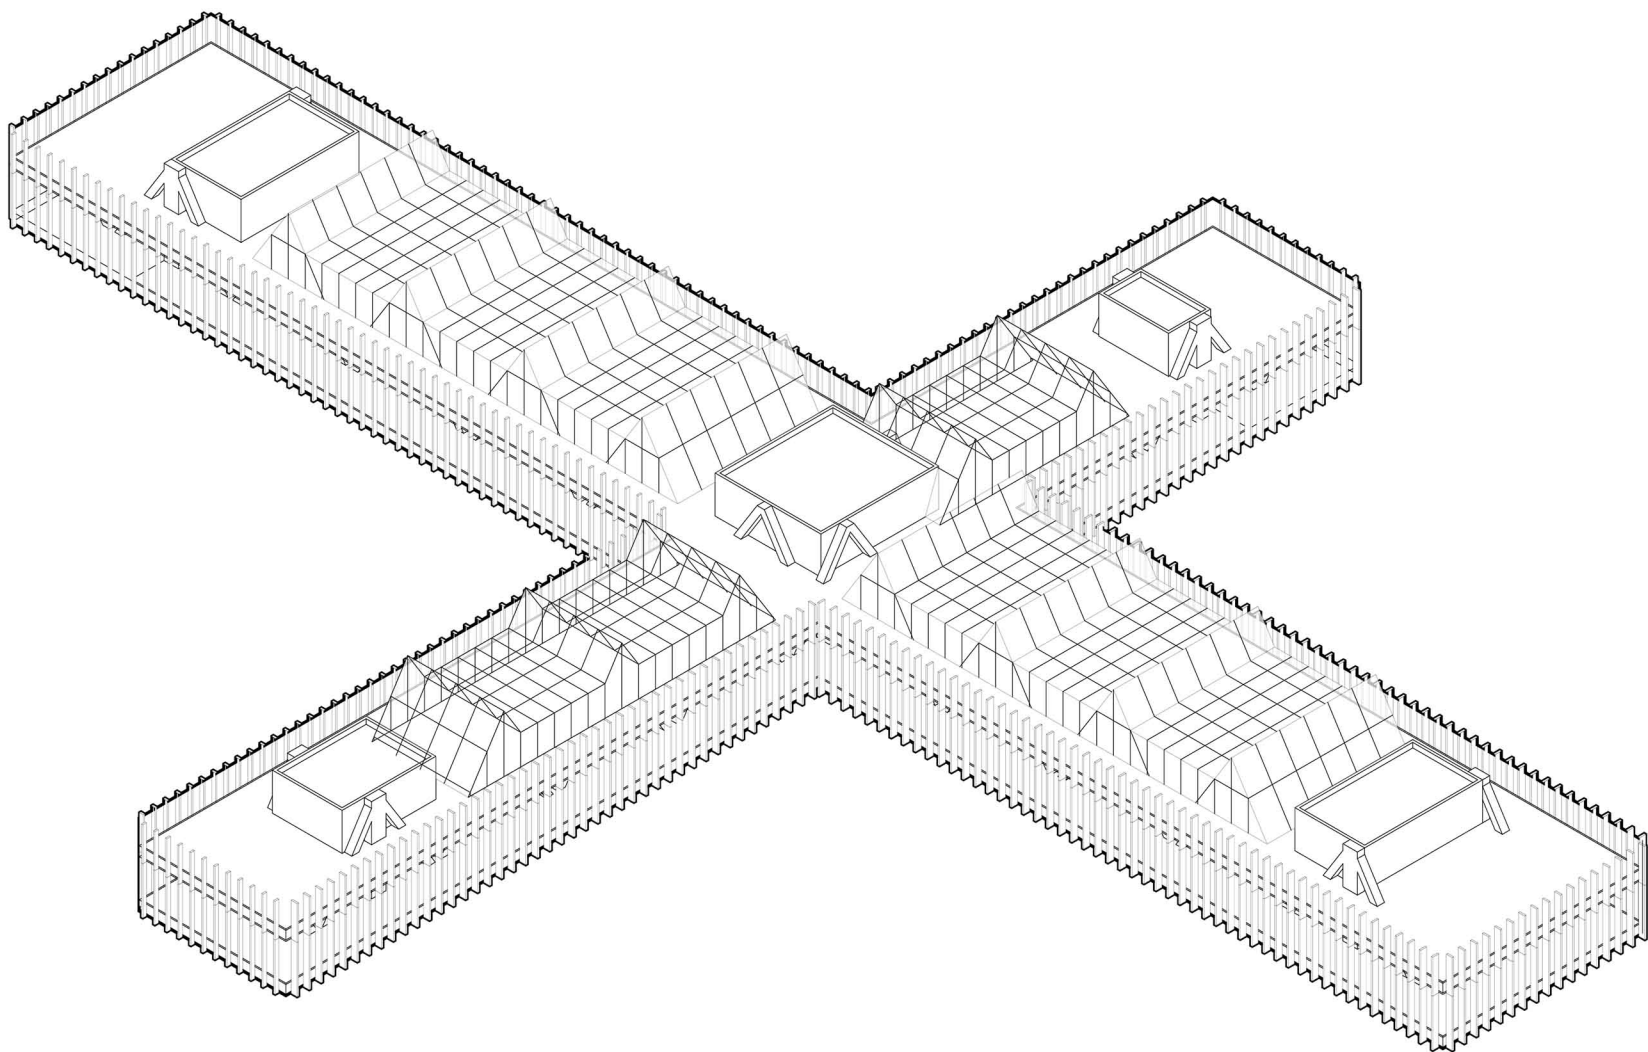


Büro

Aufbau

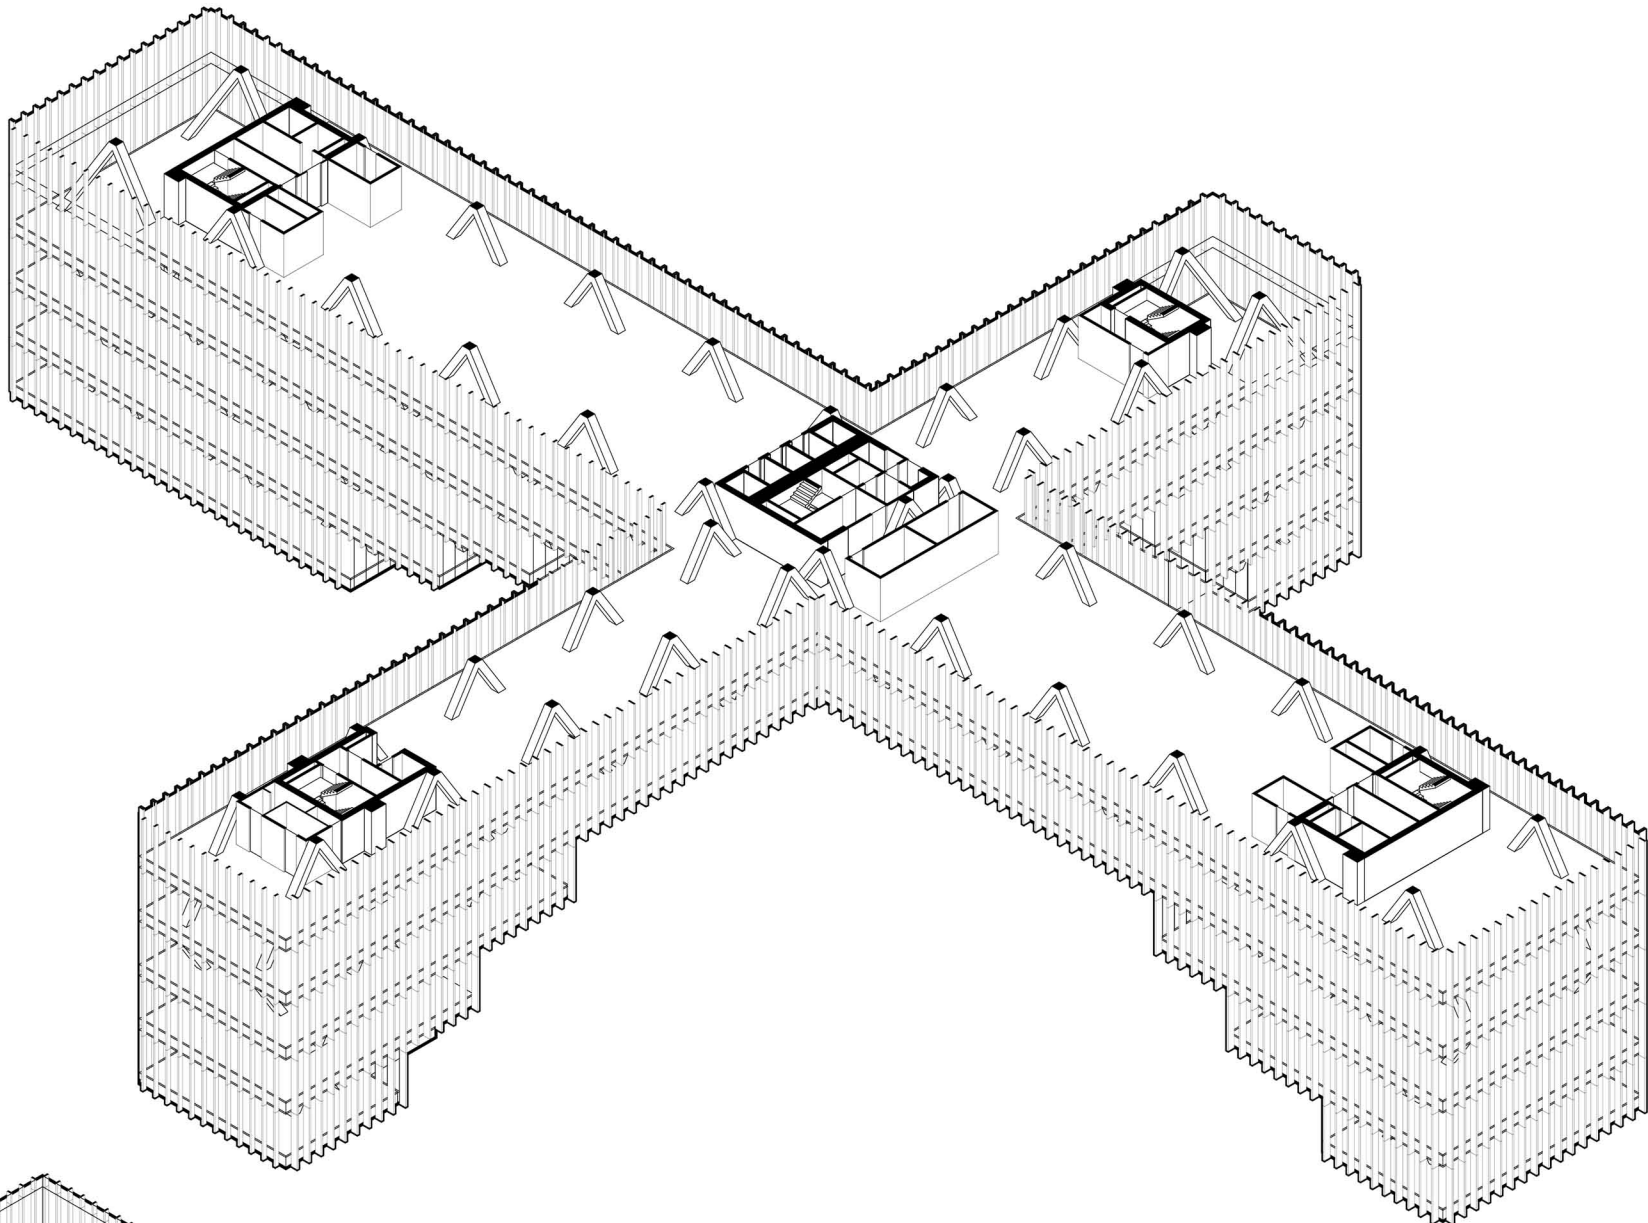


Galerie & Ateliers
Wohnung

2.0 - 9.0 Geschoss

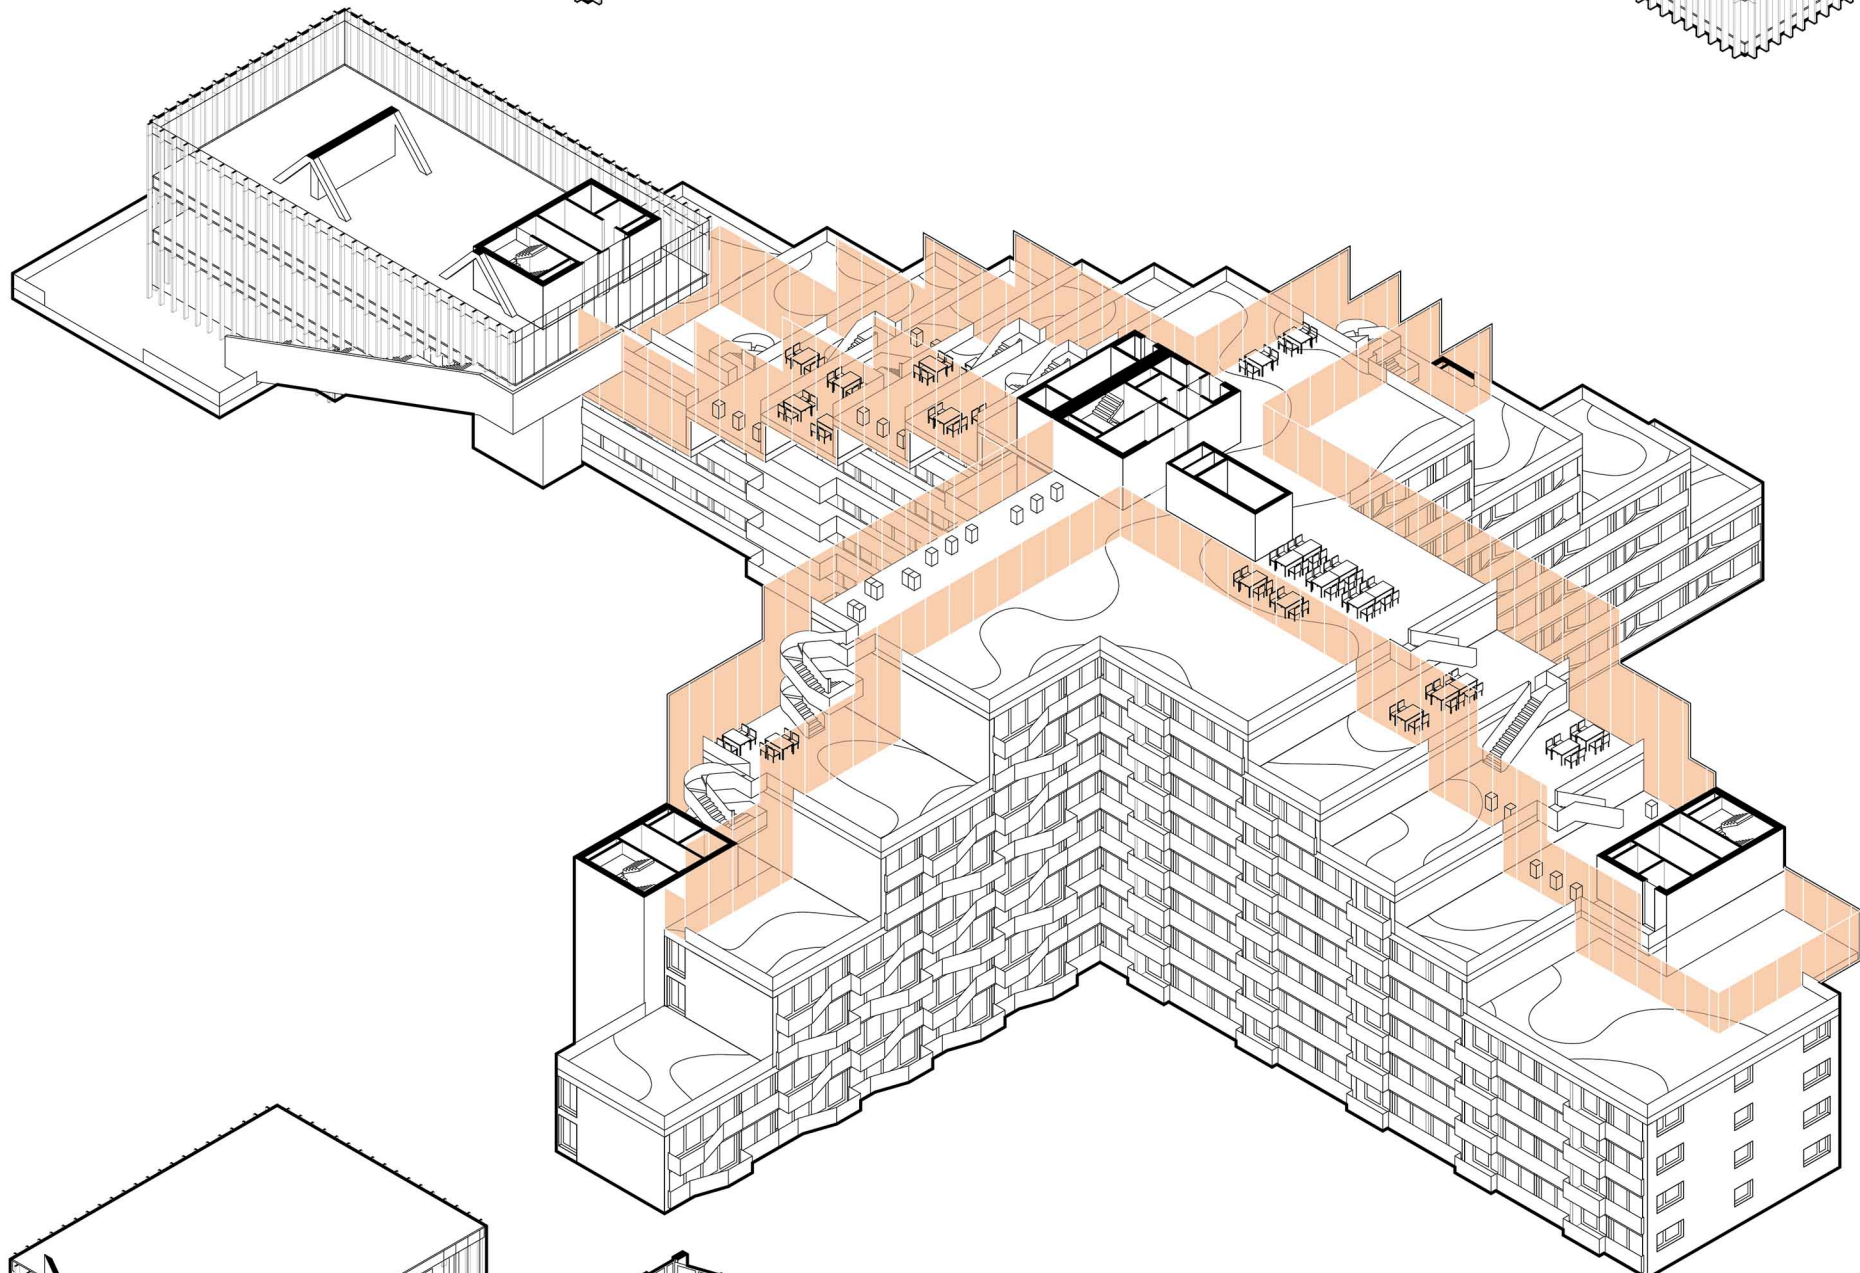

1. Sozialwohnung
2. Mikroapartment
3. Terrasse

1.0 Geschoss

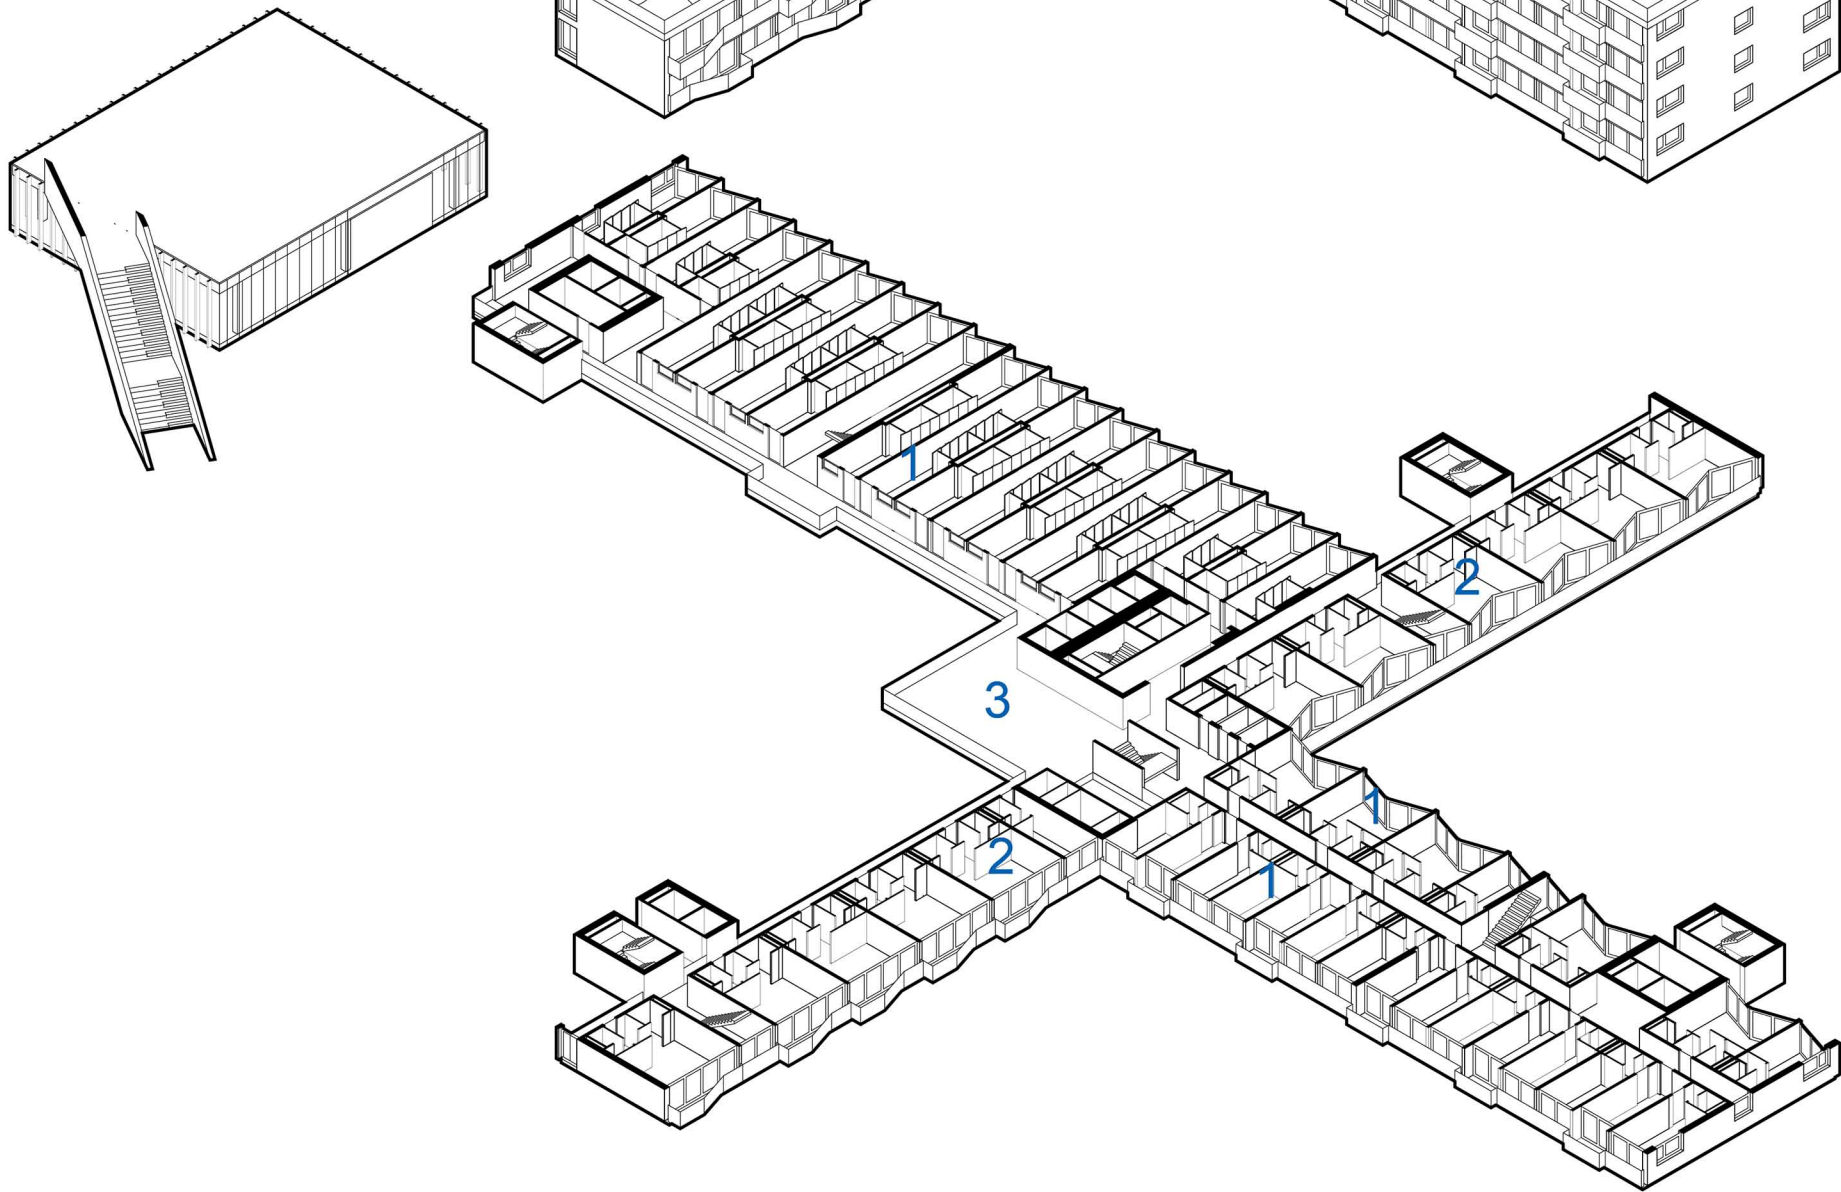

1. Lobby Büro
2. Lobby Wohnung
3. Lobby Galerie
4. Mikroapartment
5. Laden
6. Cafeteria
7. Restaurant
8. Gemeinschaftsraum
9. Markthalle

Erdgeschoss

