


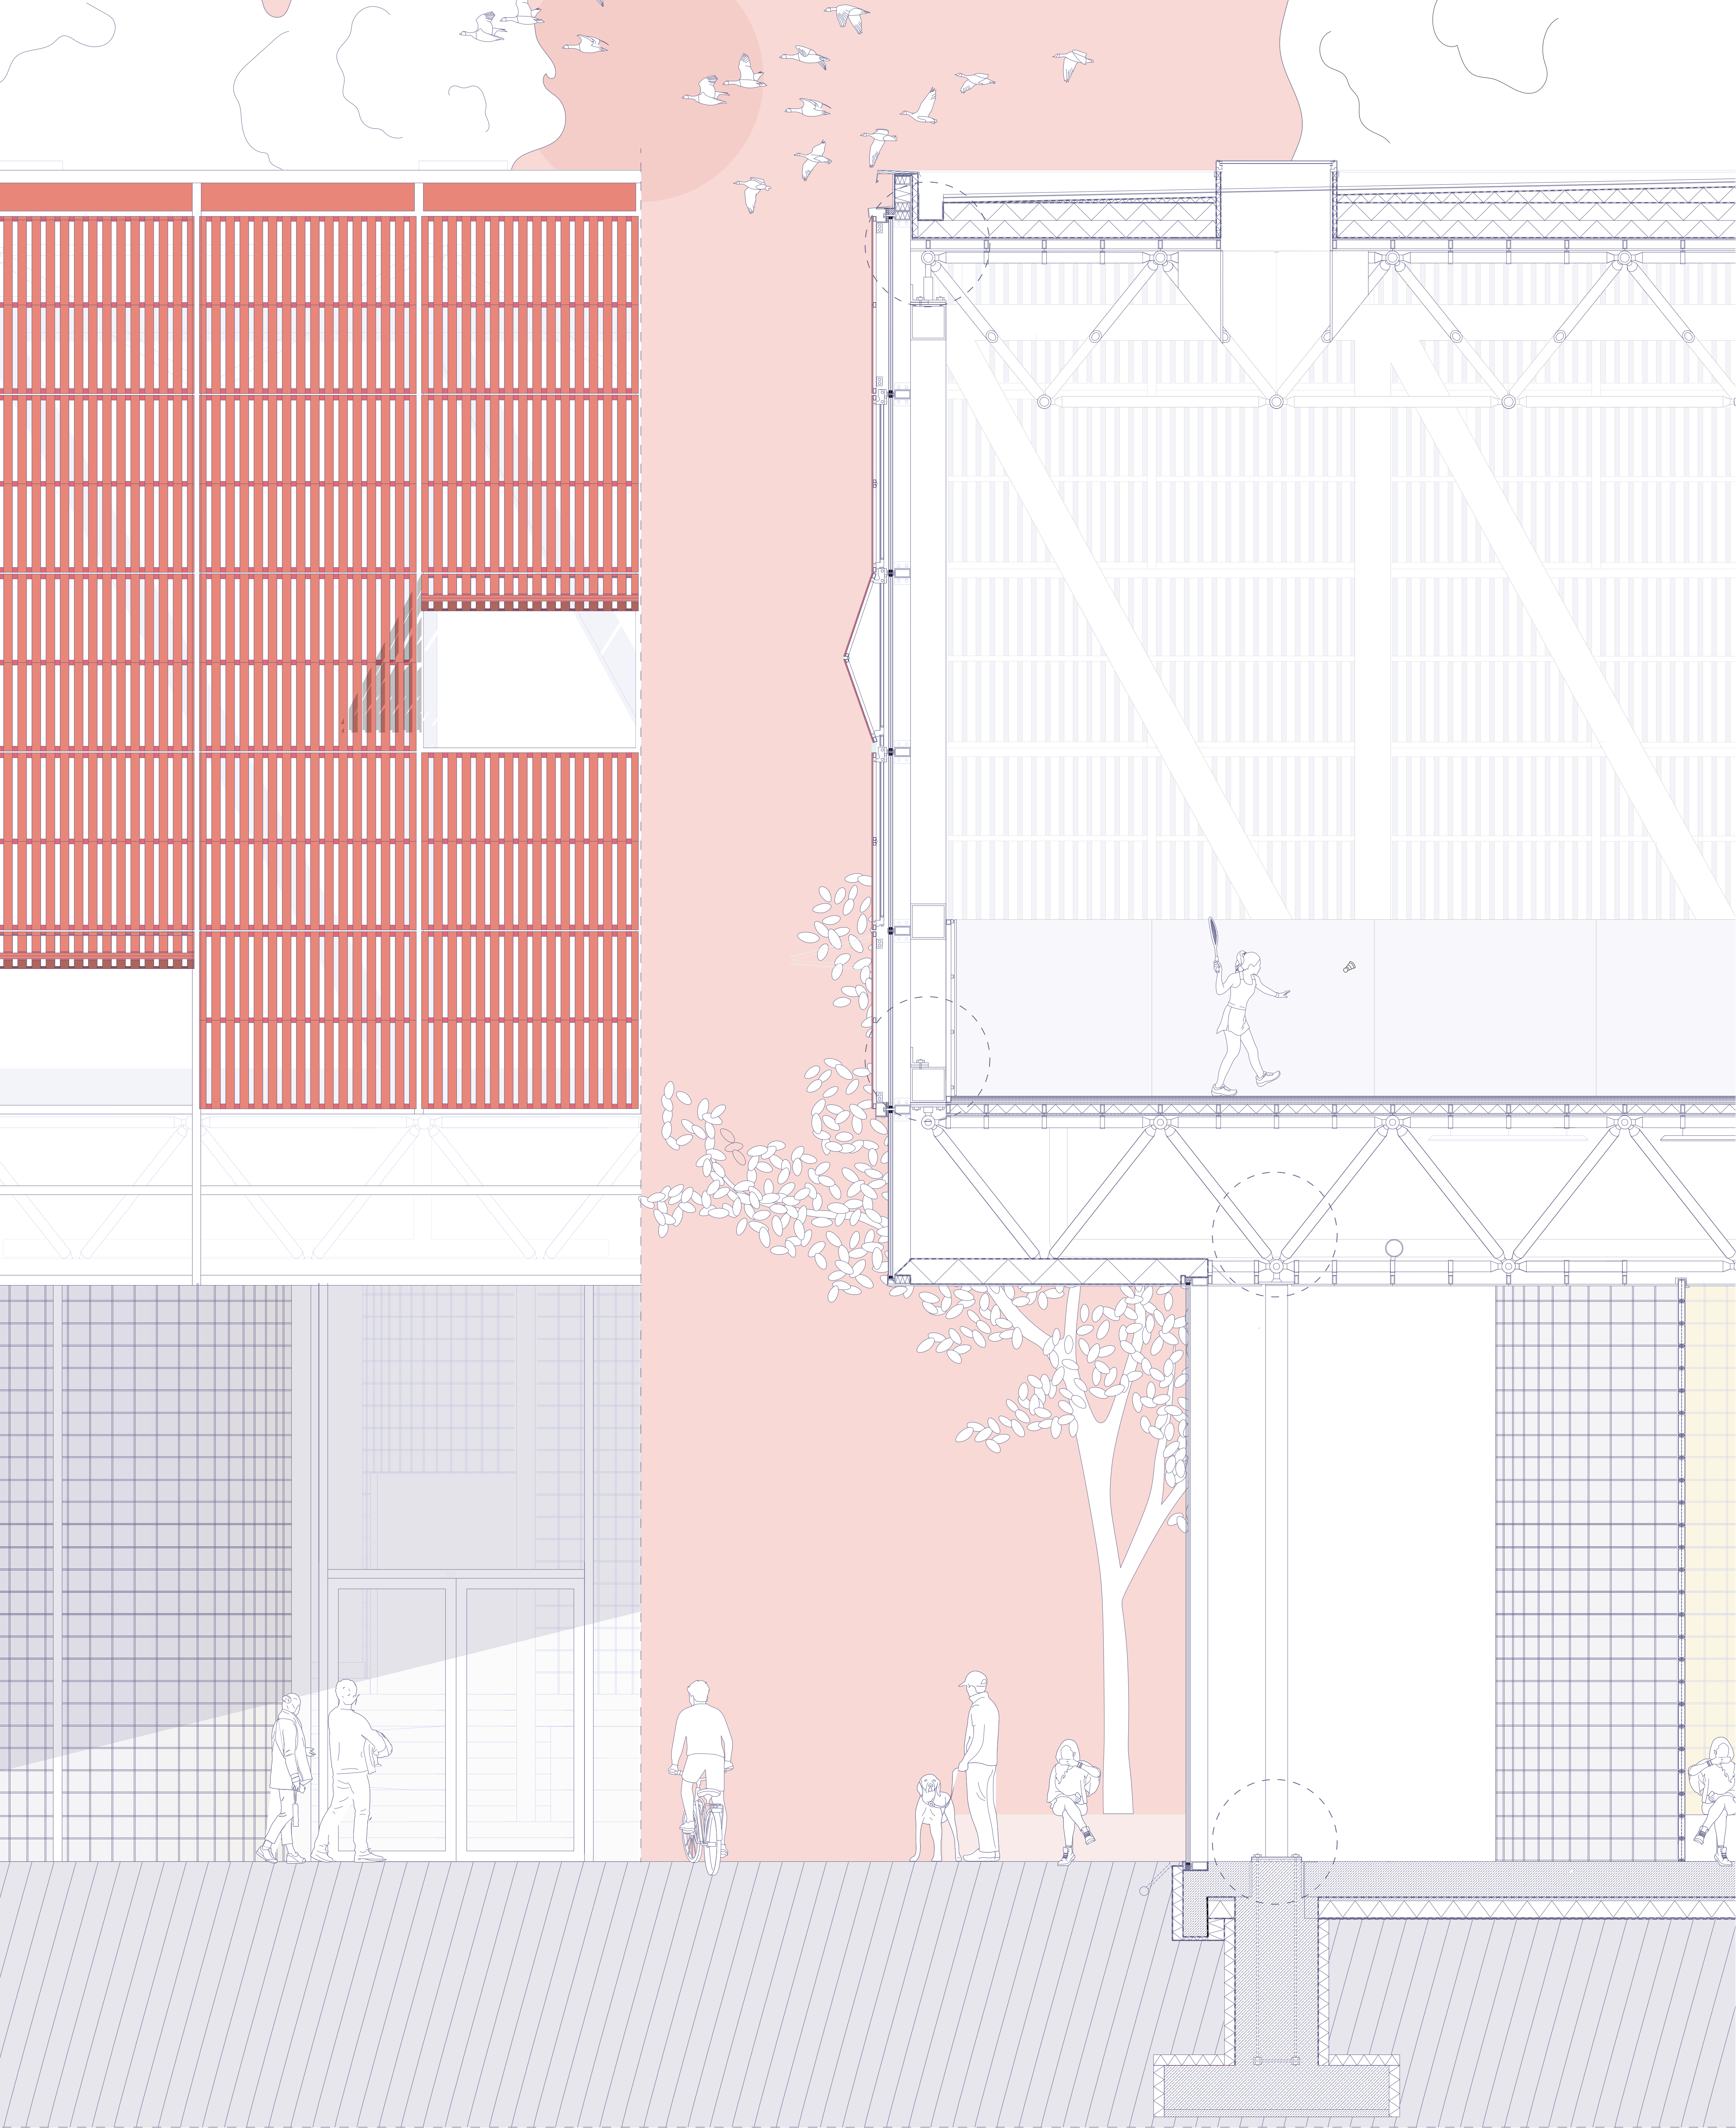

Boden

Stapfbeton 40 cm
Trennlage
Dichtungsbahn
Abdichtungsuntergrund 4 cm
Schaumglasschotter 20 cm
Geotextil
Erdrich

Außenwand

Glasprallwand 2 cm
Punkthalterung 4 cm
Stahlprofil 5,5*5,5 cm
Fachwerkträger 40*40 cm
Pfosten-Riegel-Fassade
Stahlanschluss EgcoBox FST 2 cm
Stahlprofil 11,5 cm
Sonnenschutzpanele
Stahlprofil 3,5*6 cm
Holzamellen 1,5 cm

Dach

Akustikplatte PerfoMicroM338 2,5 cm
Stahlprofil 10 cm
mit Schellen an Raumfachwerk
Brettsper Holzplatte 2 cm
Dampfsperre
Holzfaserdämmplatten zweilagig je 20 cm
Brettsper Holzplatte 2 cm
Abdichtungsbahn
Gefälledämmung Holzfaserplatte gemittelt 16,65 cm
Abdichtungsbahn
Lattung 5*8 cm
Trapezblech 5 cm