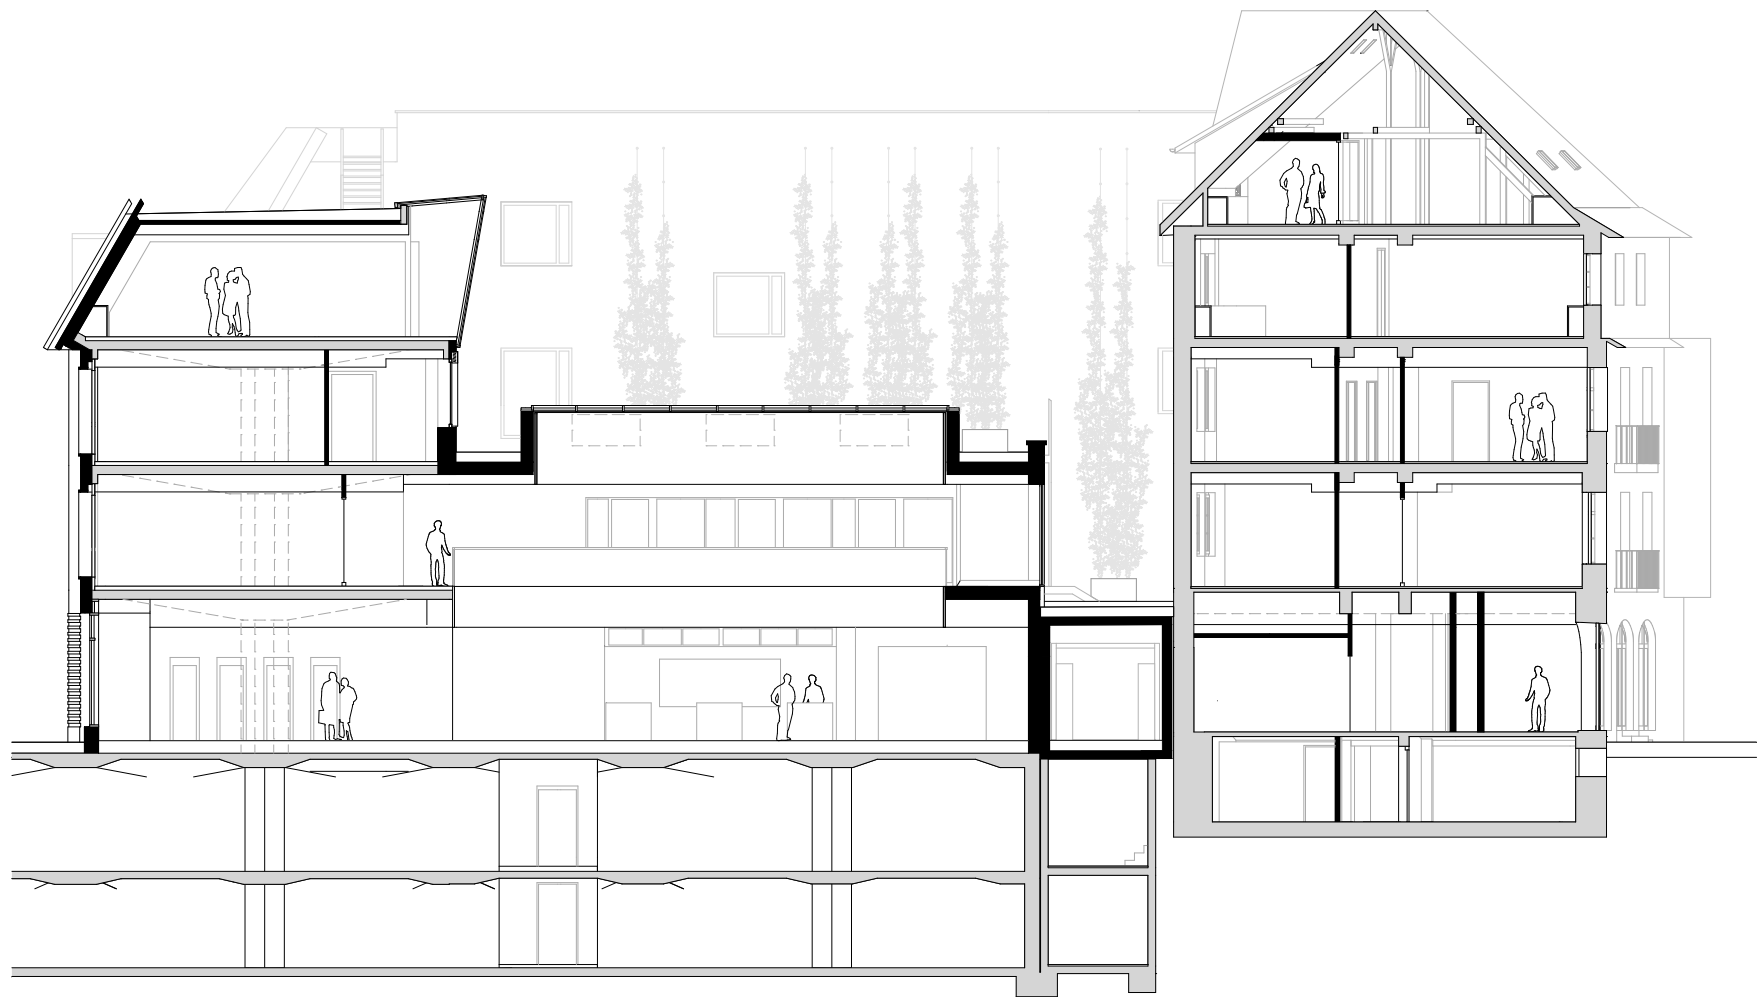


baumann.dürr architekten