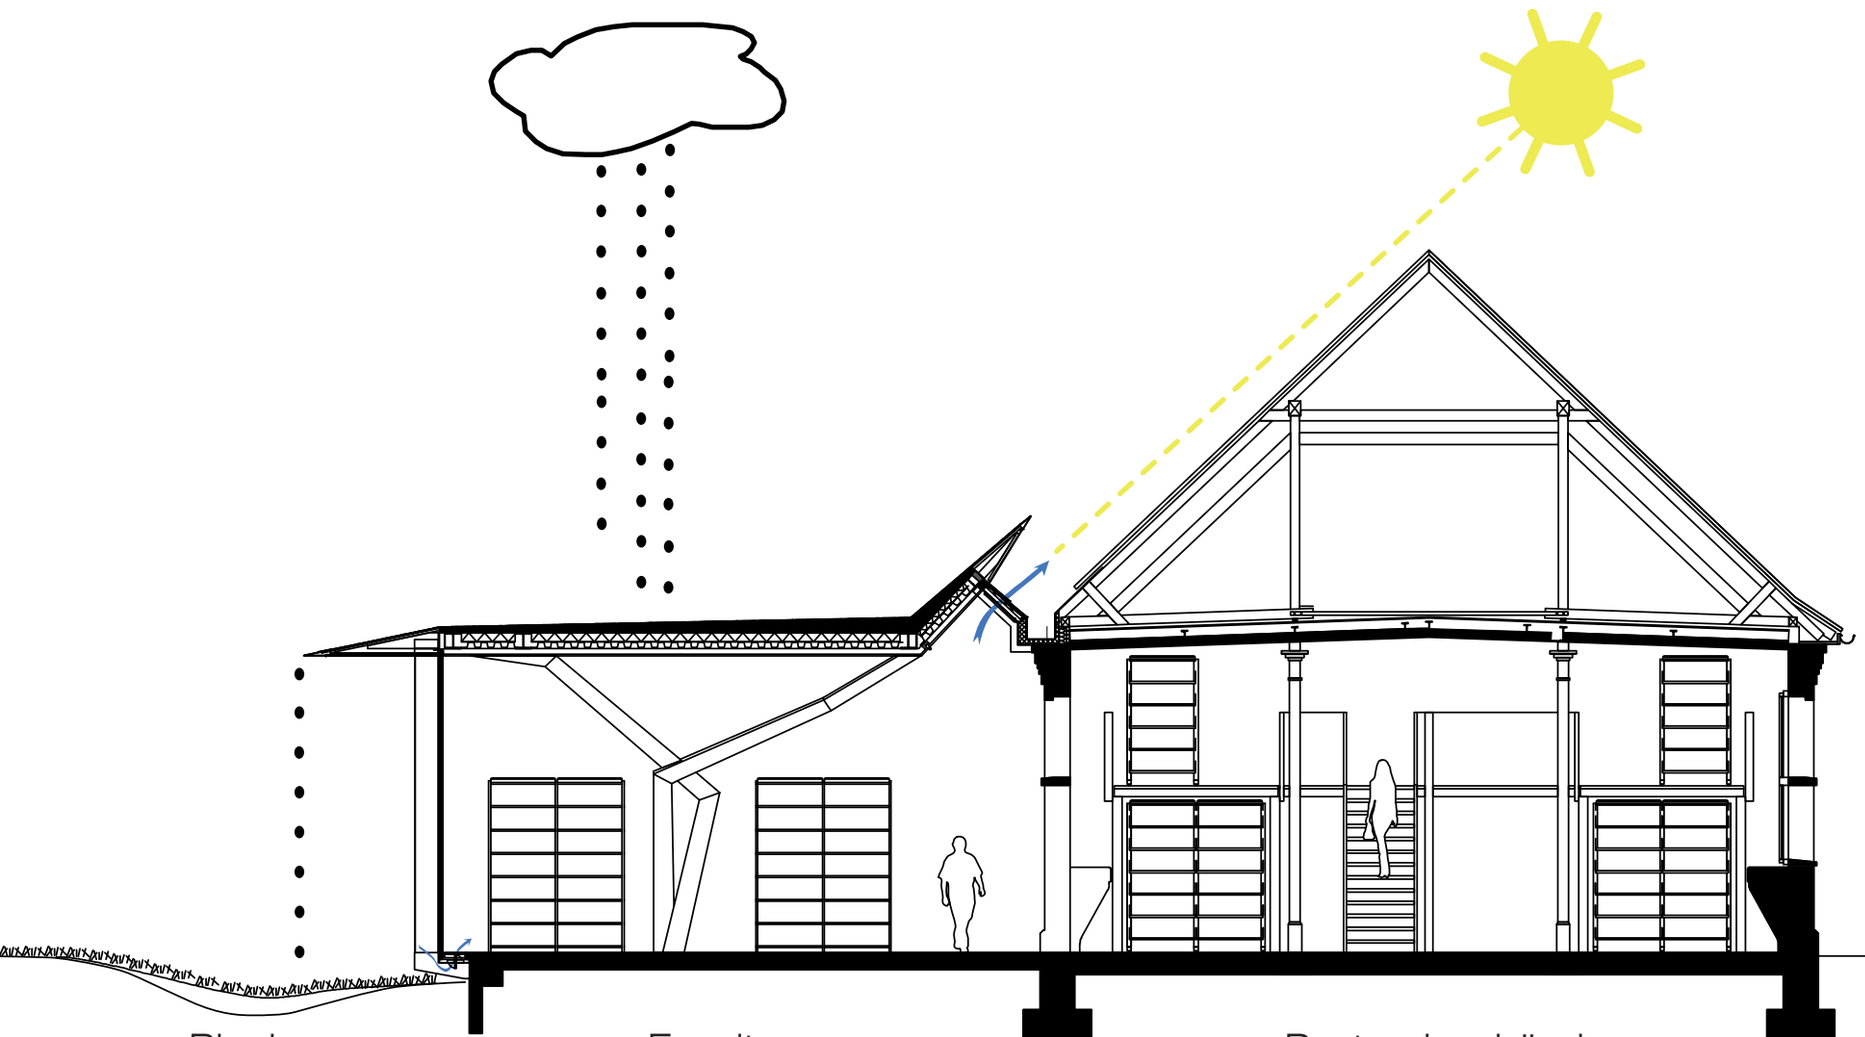
Rigole
Erweiterung
Bestandsgebäude