


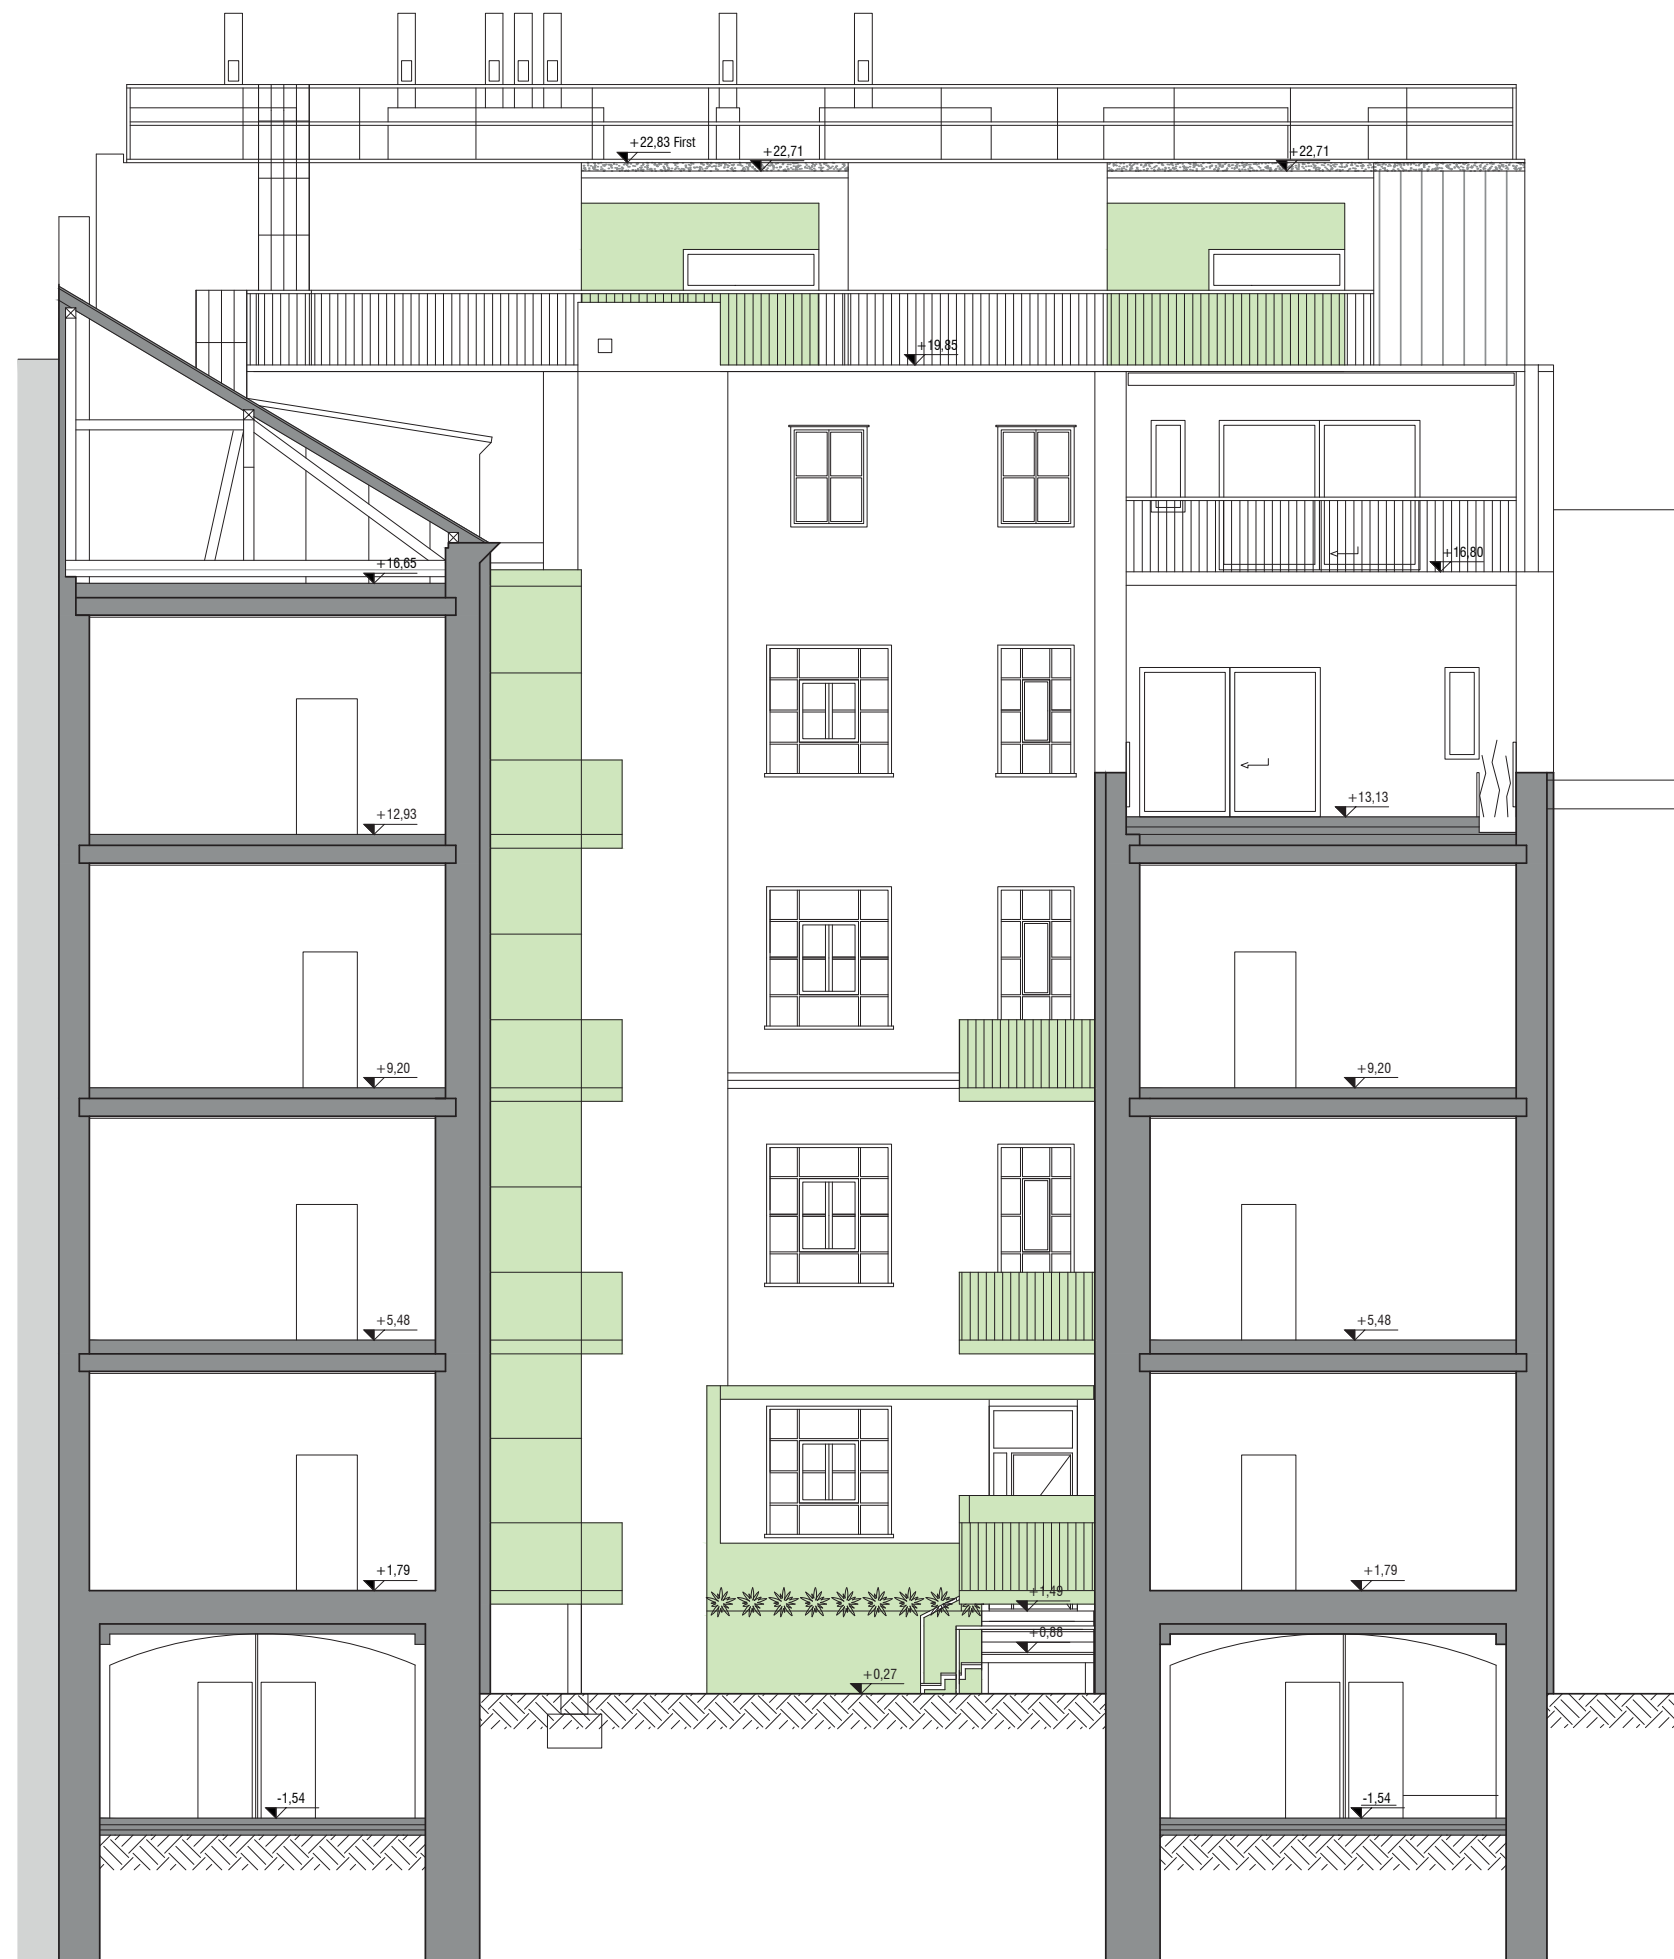

SCHNITT D | ANSICHT SÜD