


Grenze

- Bestand
- Neubau
- Abbruch

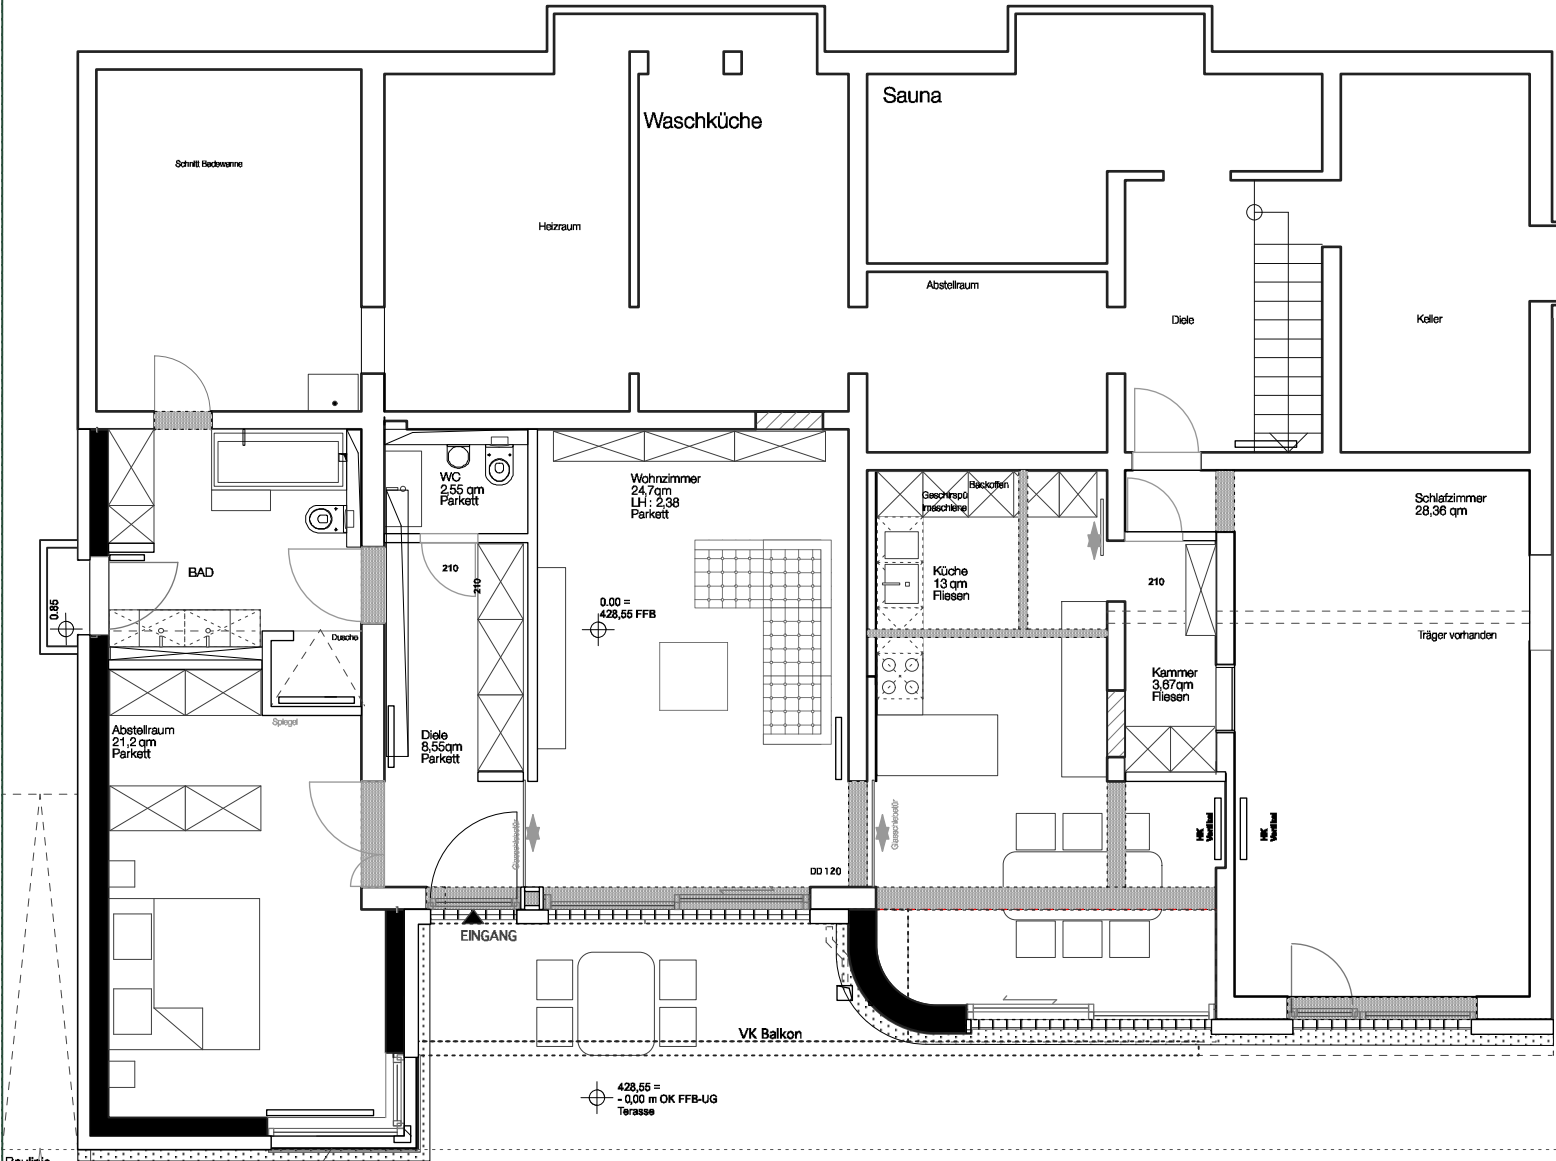

Baulinie