


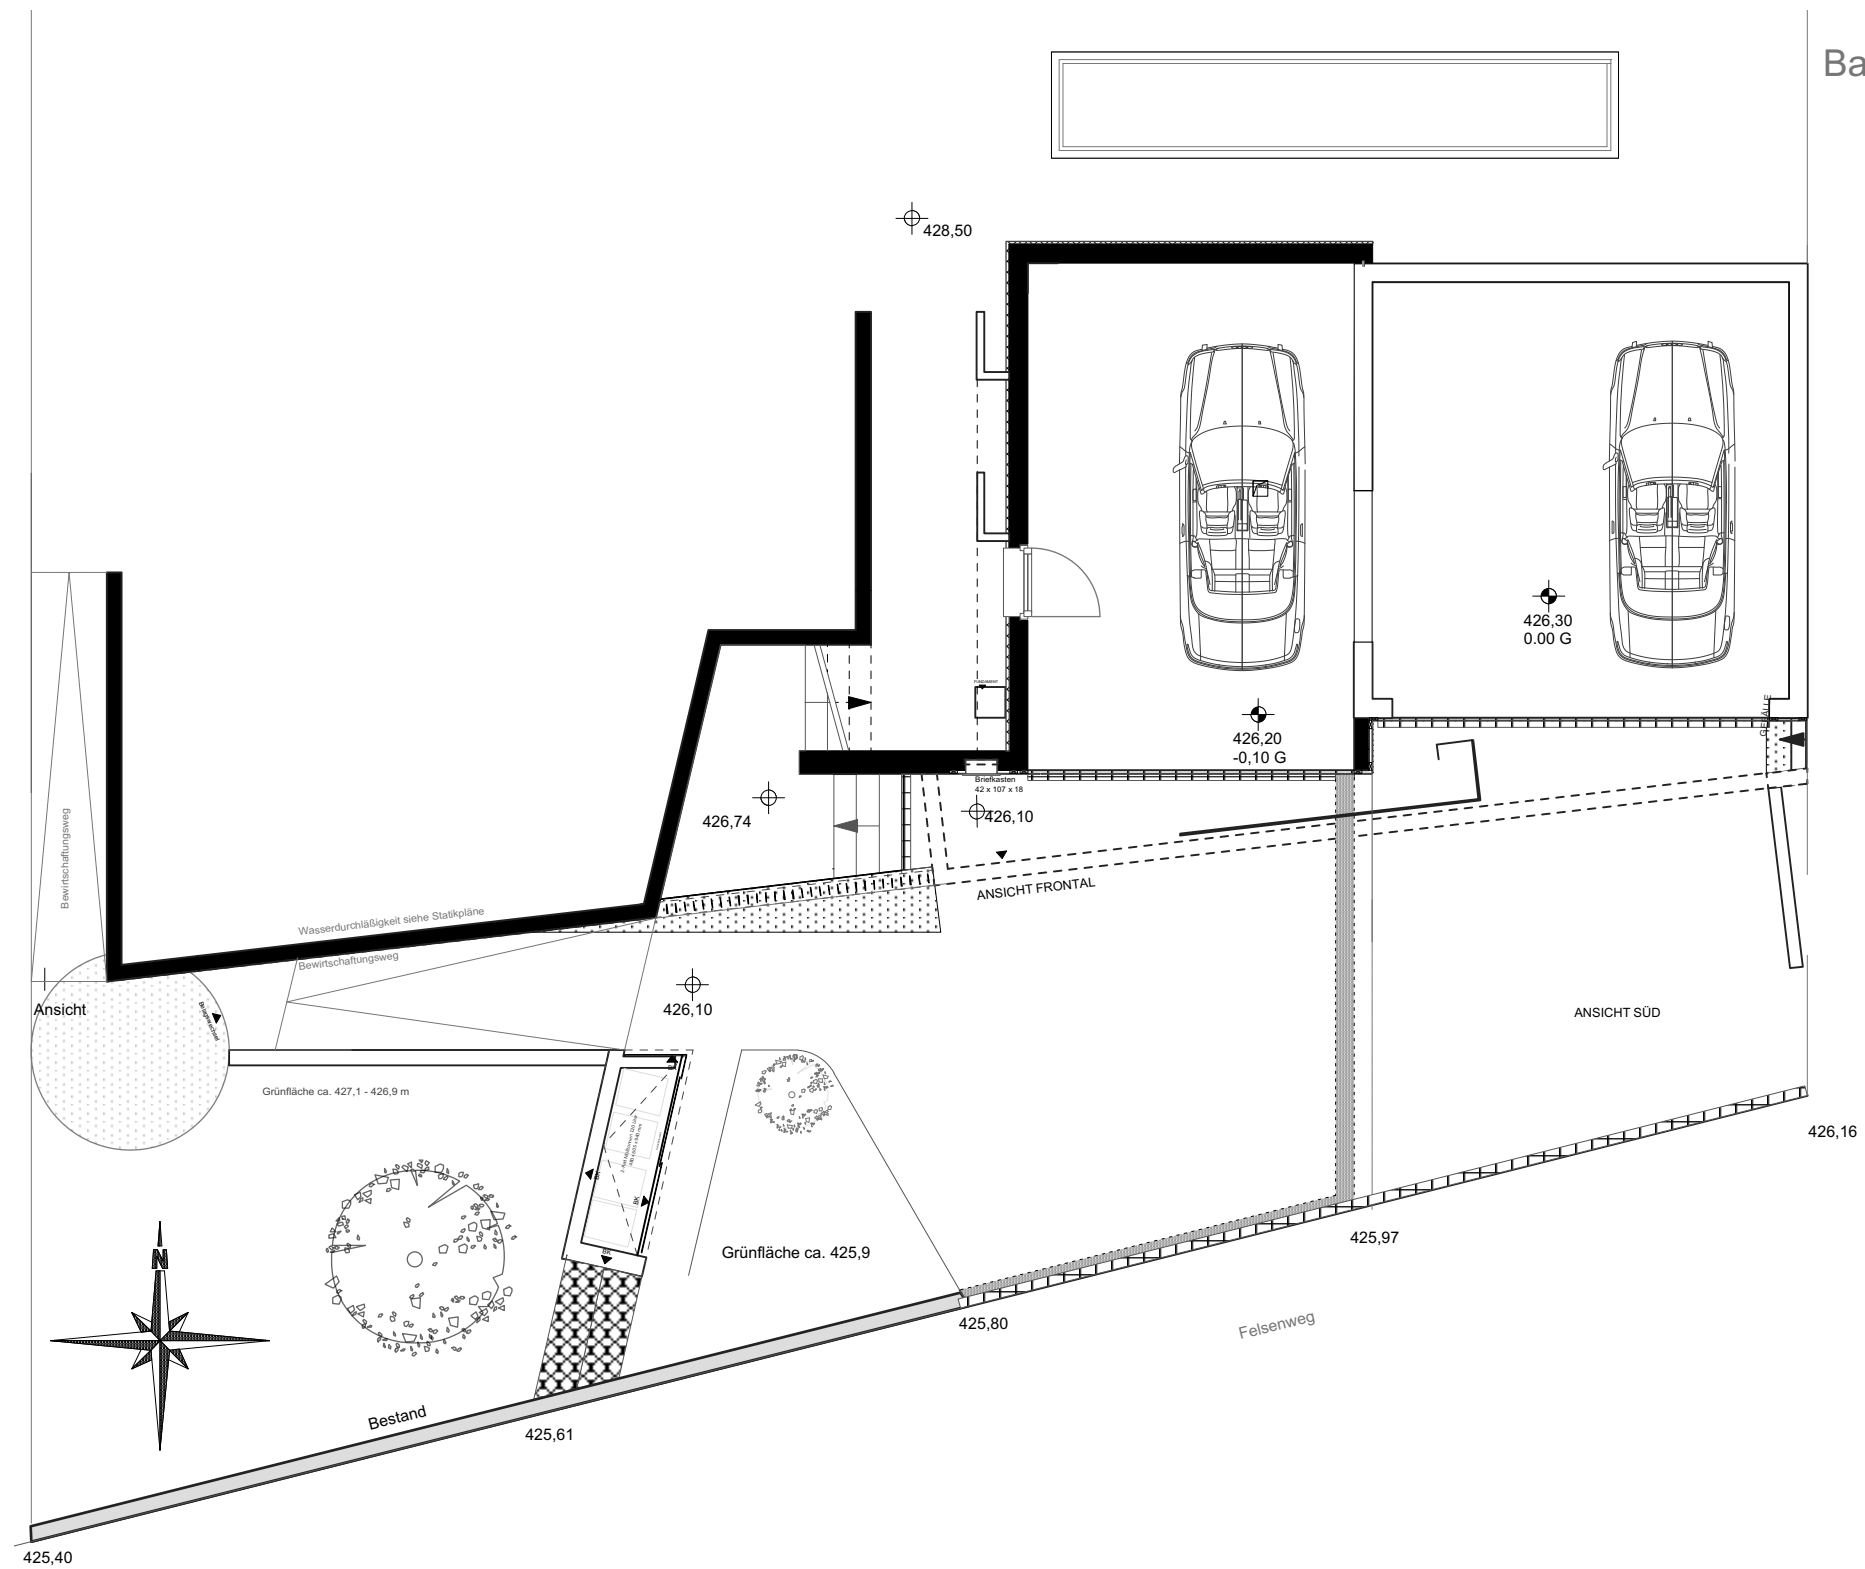

-  Bestand
-  Neubau
-  Abbruch