



Fassadenansichten Gruppenraum 1

Fassadenansichten Gruppenraum STT

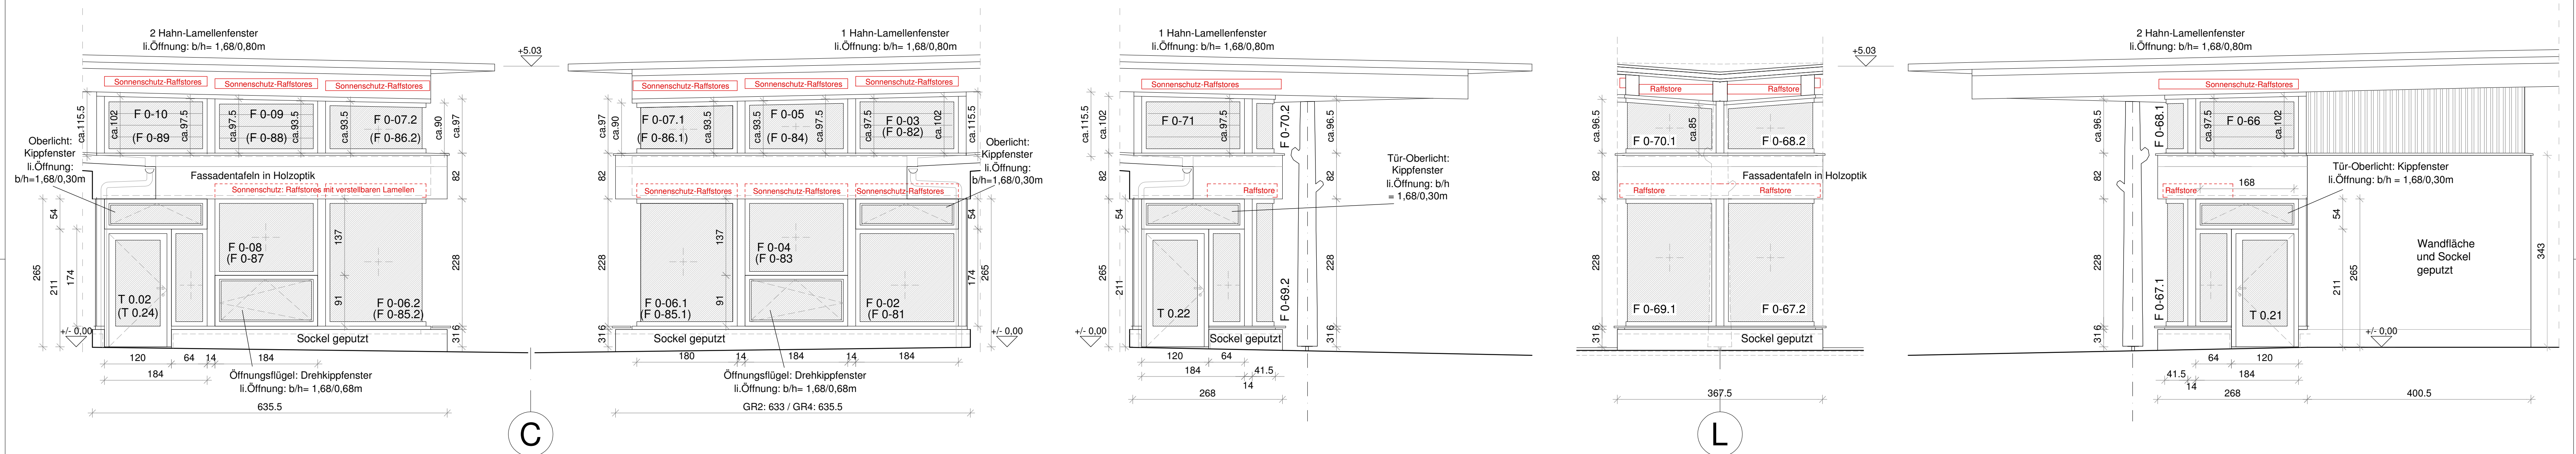

Fassadenansichten Gruppenraum 2
(und Gruppenraum 4)

Fassadenansichten Räume für lerntherapeutisches Angebot STT

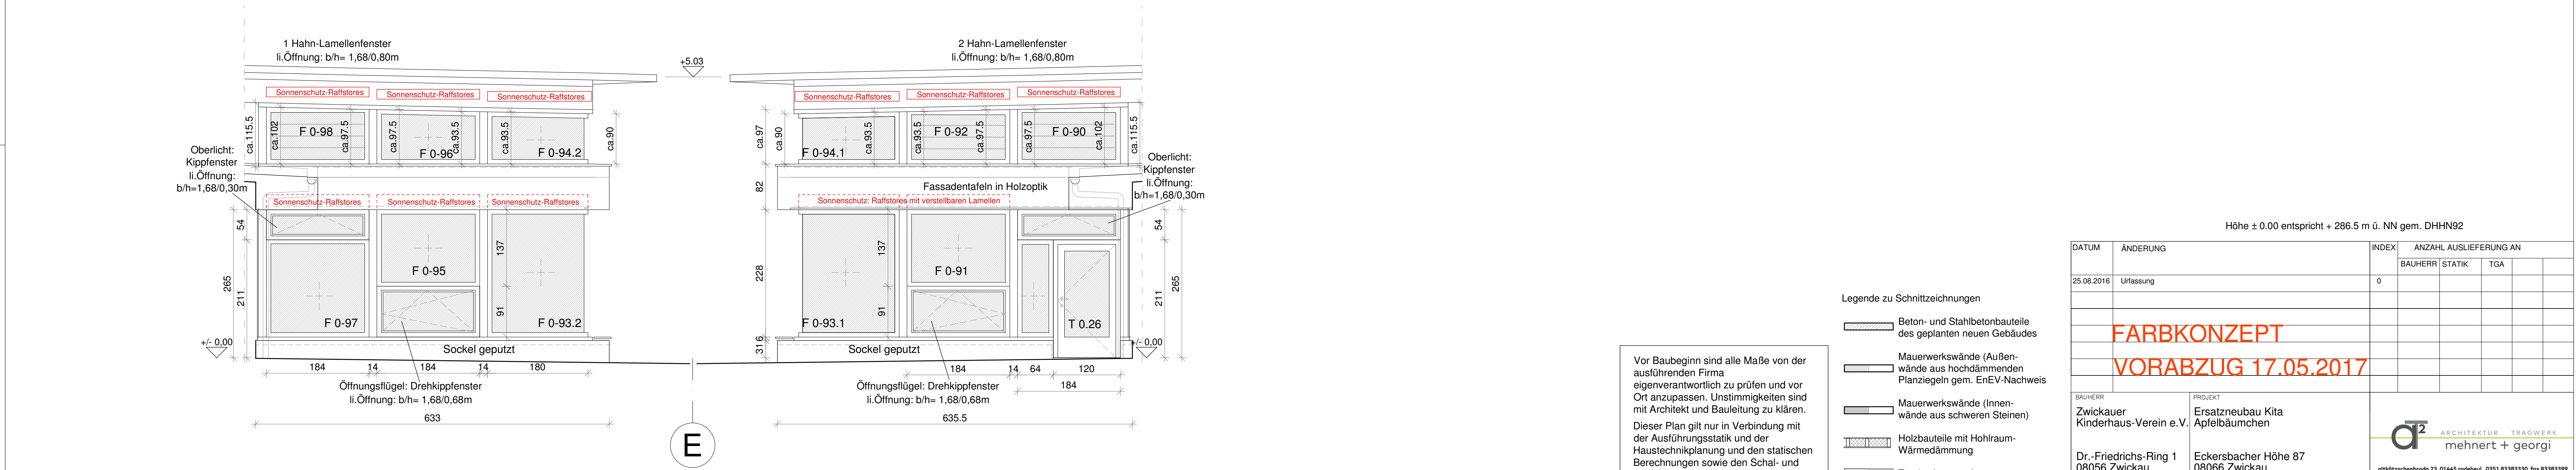

Fassadenansichten Gruppenraum 3

- Legende zu Schnittzeichnungen
- Beton- und Stahlbetonbauteile des geplanten neuen Gebäudes
 - Mauerwerkswände (Außenwände aus hochdämmenden Planziegeln gem. EnEV-Nachweis)
 - Mauerwerkswände (Innenwände aus schweren Steinen)
 - Holzbauteile mit Hohlraum-Wärmedämmung
 - Trockenbauwand

Vor Baubeginn sind alle Maße von der ausführenden Firma eigenverantwortlich zu prüfen und vor Ort anzupassen. Unstimmigkeiten sind mit Architekt und Bauleitung zu klären. Dieser Plan gilt nur in Verbindung mit der Ausführungsstatik und der Haustechnikplanung und den statischen Berechnungen sowie den Schal- und Bewehrungsplänen.

Höhenangaben von Brüstungen und Öffnungen beziehen sich auf OK Fertigfußboden (FFB) im jeweiligen Geschoss.

Höhe ± 0.00 entspricht + 286.5 m ü. NN gem. DHHN92			
DATUM	ÄNDERUNG	INDEX	ANZAHL AUSLIEFERUNG AN
25.08.2016	Umfassung	0	BAUHERR STATIK TGA
FARBKONZEPT			
VORABZUG 17.05.2017			
BAUHERR Zwickauer Kinderhaus-Verein e.V.		PROJEKT Ersatzneubau Kita Apfelbäumchen	
Dr.-Friedrichs-Ring 1 08056 Zwickau		Eckersbacher Höhe 87 08066 Zwickau	
PLAN Fassadenansichten Teil 1 - Gruppenräume (Holzständerfassade)		BAUHERR PLOT DATUM: 22.05.2017 DATE: kita.apfel.170516_Schn-Ans_aktuell	ARCHITEKT GEZ. WI MASSSTAB 1:50
altfrieschenbergring 23 05445 rothenburg 0361 83389330 fax 83389399 bismarckstraße 31 08056 zwickau 0375 3031940 fax 0375 30319411 info@at2-architektur-tragwerk.de www.at2-architektur-tragwerk.de		at2 ARCHITEKTUR TRAGWERK mehrnert + georgi PLAN-NR. V-05.2	