




Ansicht West 1:200

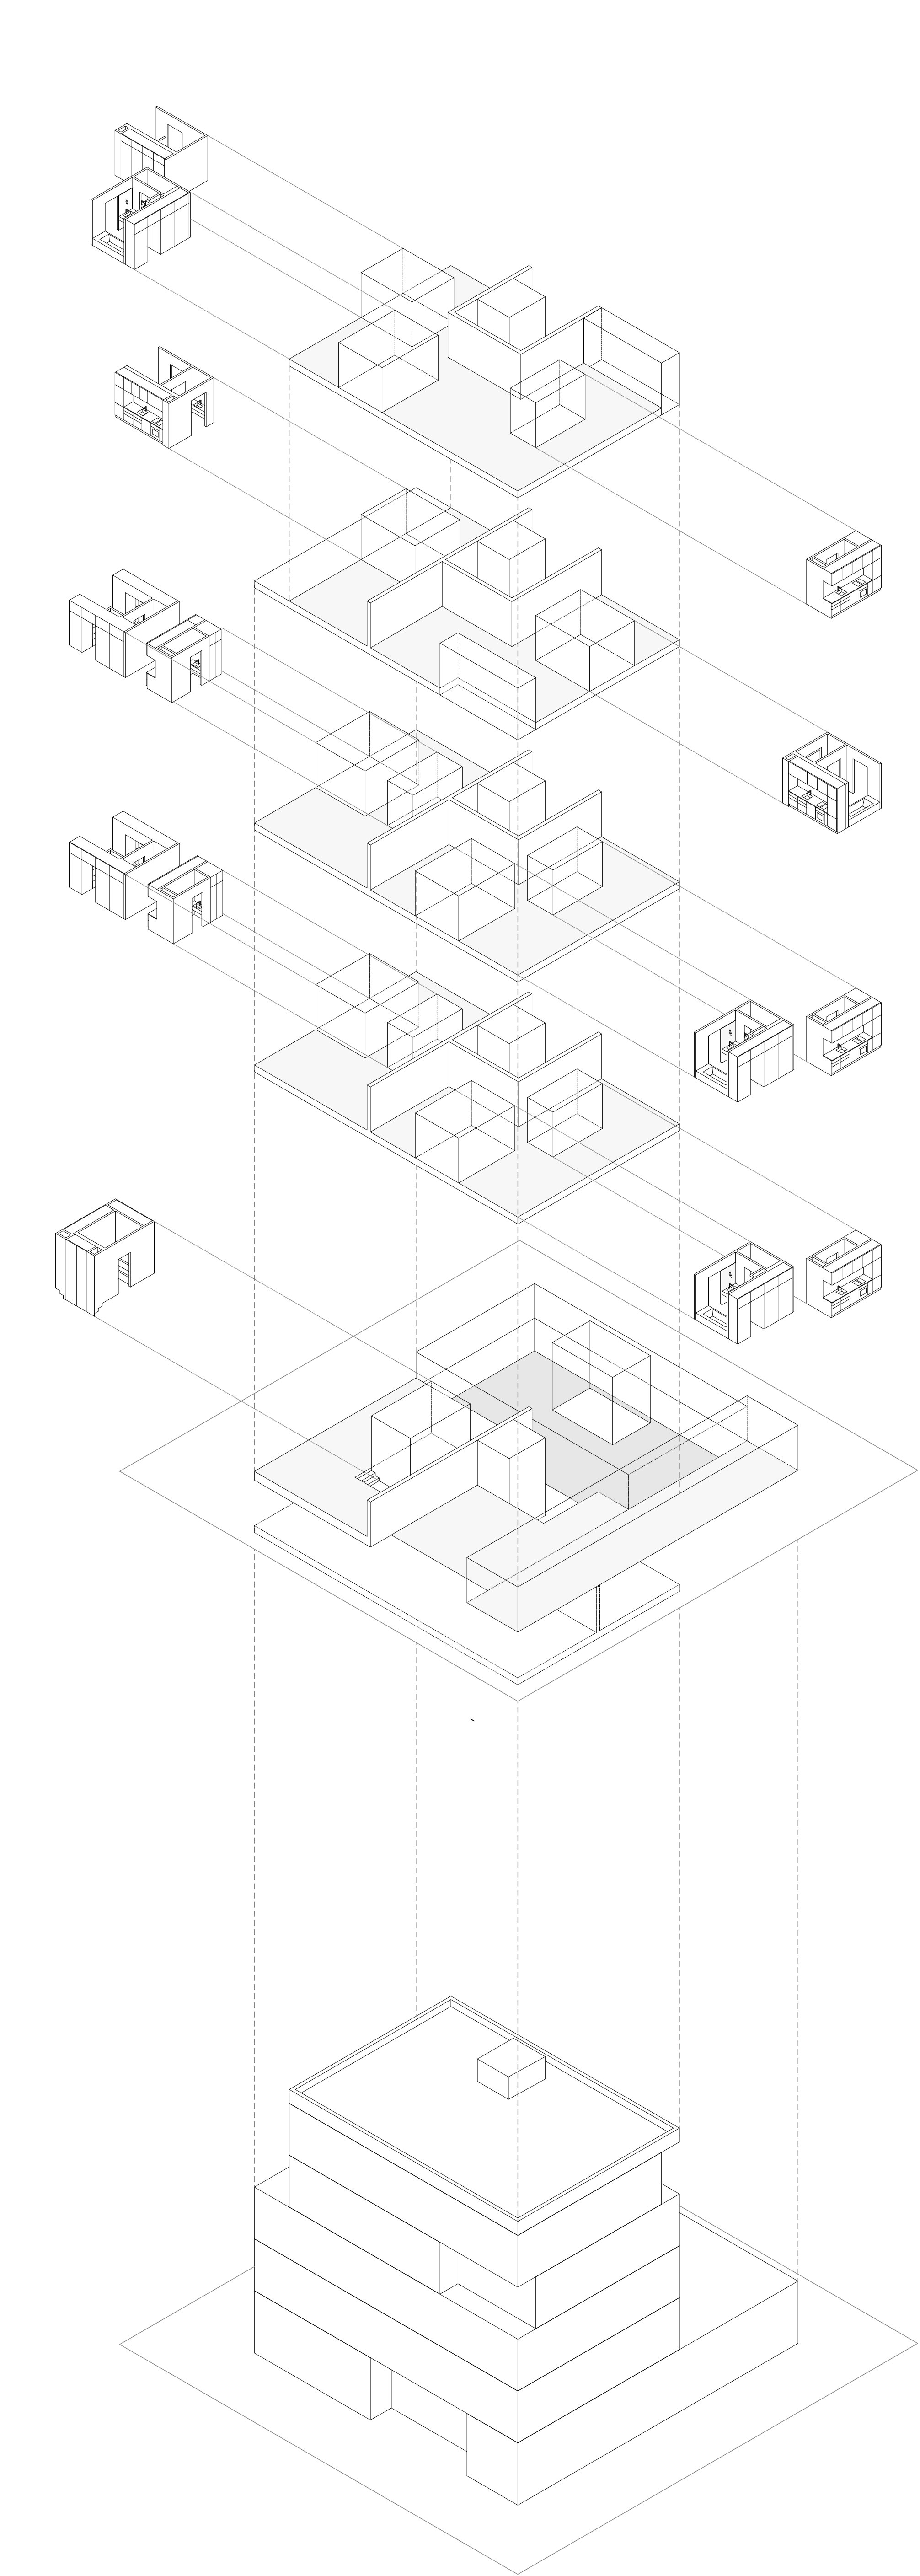

3. Obergeschoss
2 Zimmer-Wohnung
58 m² Wohnfläche
+ 24/2 m² Freifläche
Gesamt 70 m²

Barrierefrei nach DIN 18040-2



2. Obergeschoss
3 Zimmer-Wohnung
75 m² Wohnfläche
+ 10/2 m² Freifläche
Gesamt 80m²



1. Obergeschoss
3 Zimmer-Wohnung
75 m² Wohnfläche
+ 10/2 m² Freifläche
Gesamt 80m²




Erdgeschoss
Studio-Wohnung
ca. 75m²



Wohnungsart
Studio
2-Zimmer- Wohnung
3-Zimmer- Wohnung
4-Zimmer Wohnung

Barrierefrei
(nach DIN 18040-2)

GFZ = 2,9 (1.282 m²)
GRZ = 0,83
NUF = 645 m² (entspricht 4,3 Parkplätzen)

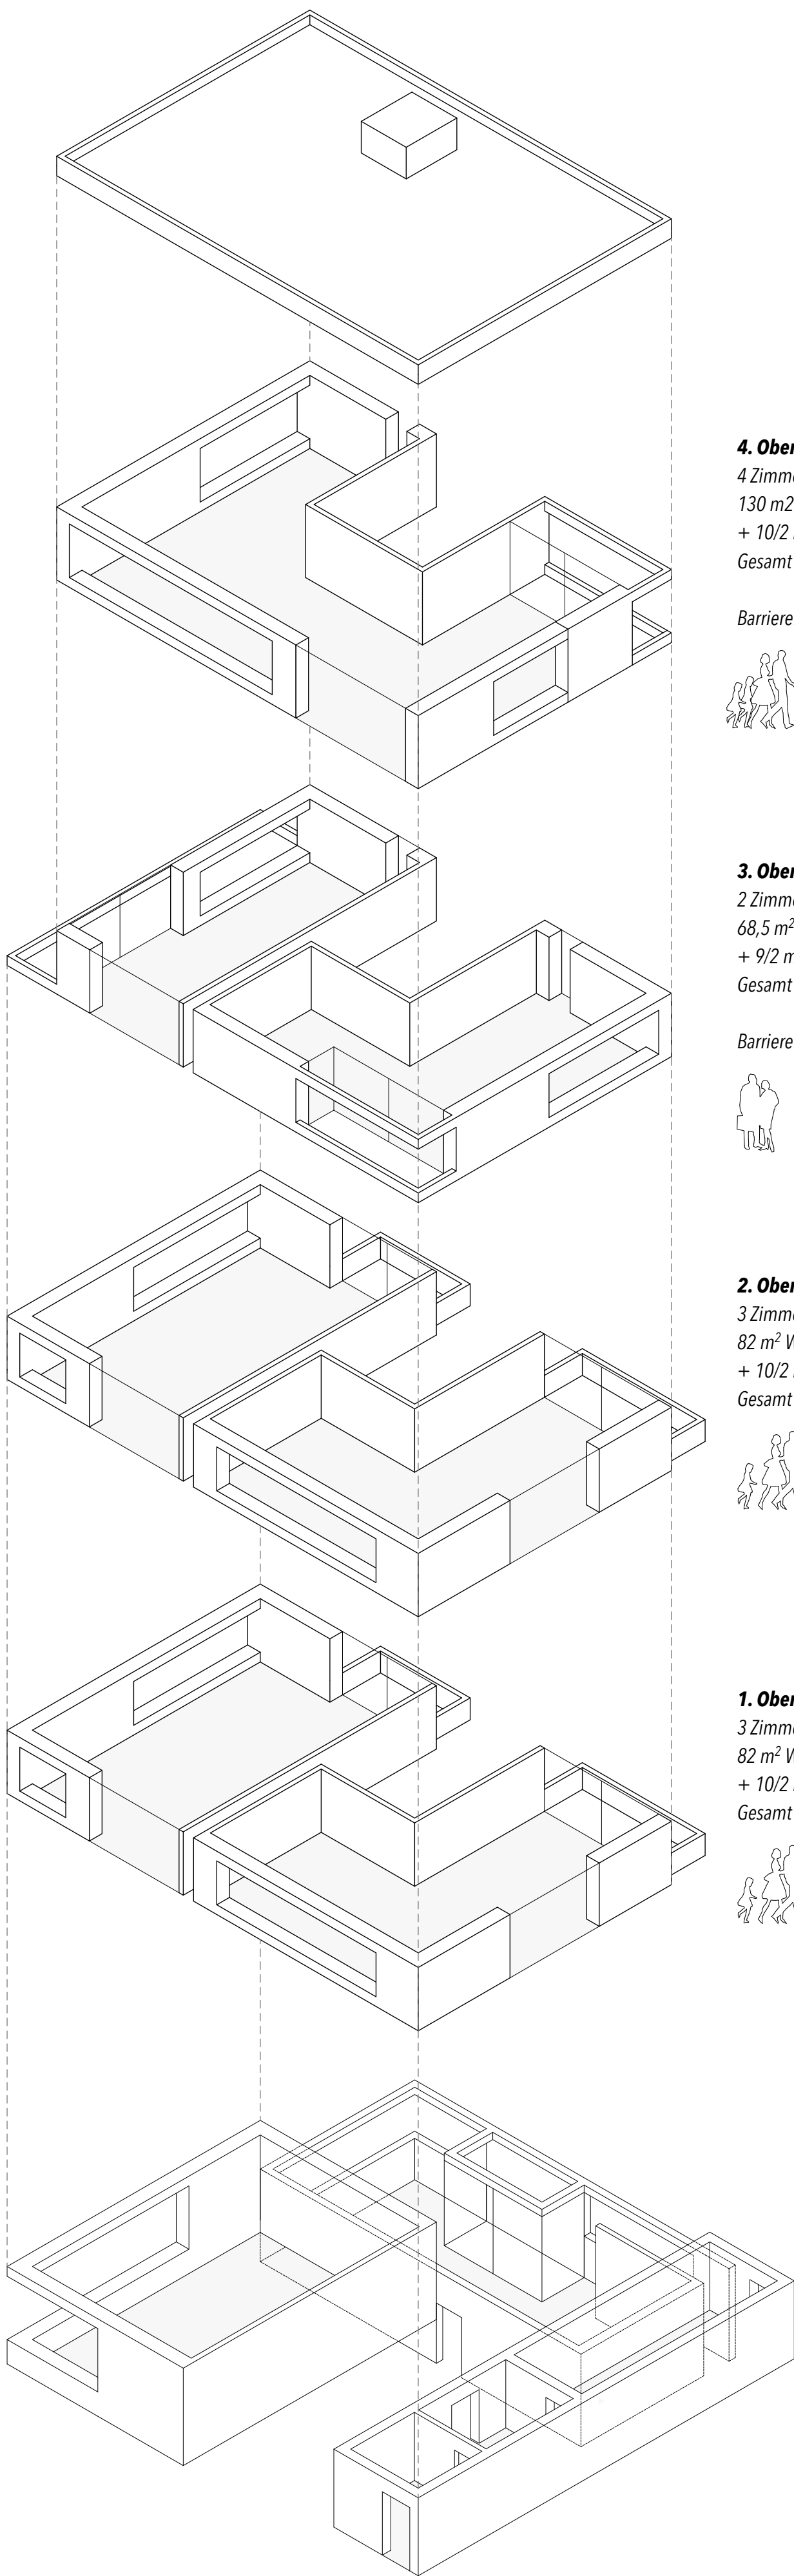

4. Obergeschoss
4 Zimmer-Wohnung
130 m2 Wohnfläche
+ 10/2 m2 Freifläche
Gesamt 135 m2

Barrierefrei nach DIN 18040-2



3. Obergeschoss
2 Zimmer-Wohnung
68,5 m² Wohnfläche
+ 9/2 m² Freifläche
Gesamt 73 m²

Barrierefrei nach DIN 18040-2



2. Obergeschoss
3 Zimmer-Wohnung
82 m² Wohnfläche
+ 10/2 m² Freifläche
Gesamt 87 m²



1. Obergeschoss
3 Zimmer-Wohnung
82 m² Wohnfläche
+ 10/2 m² Freifläche
Gesamt 87 m²

