

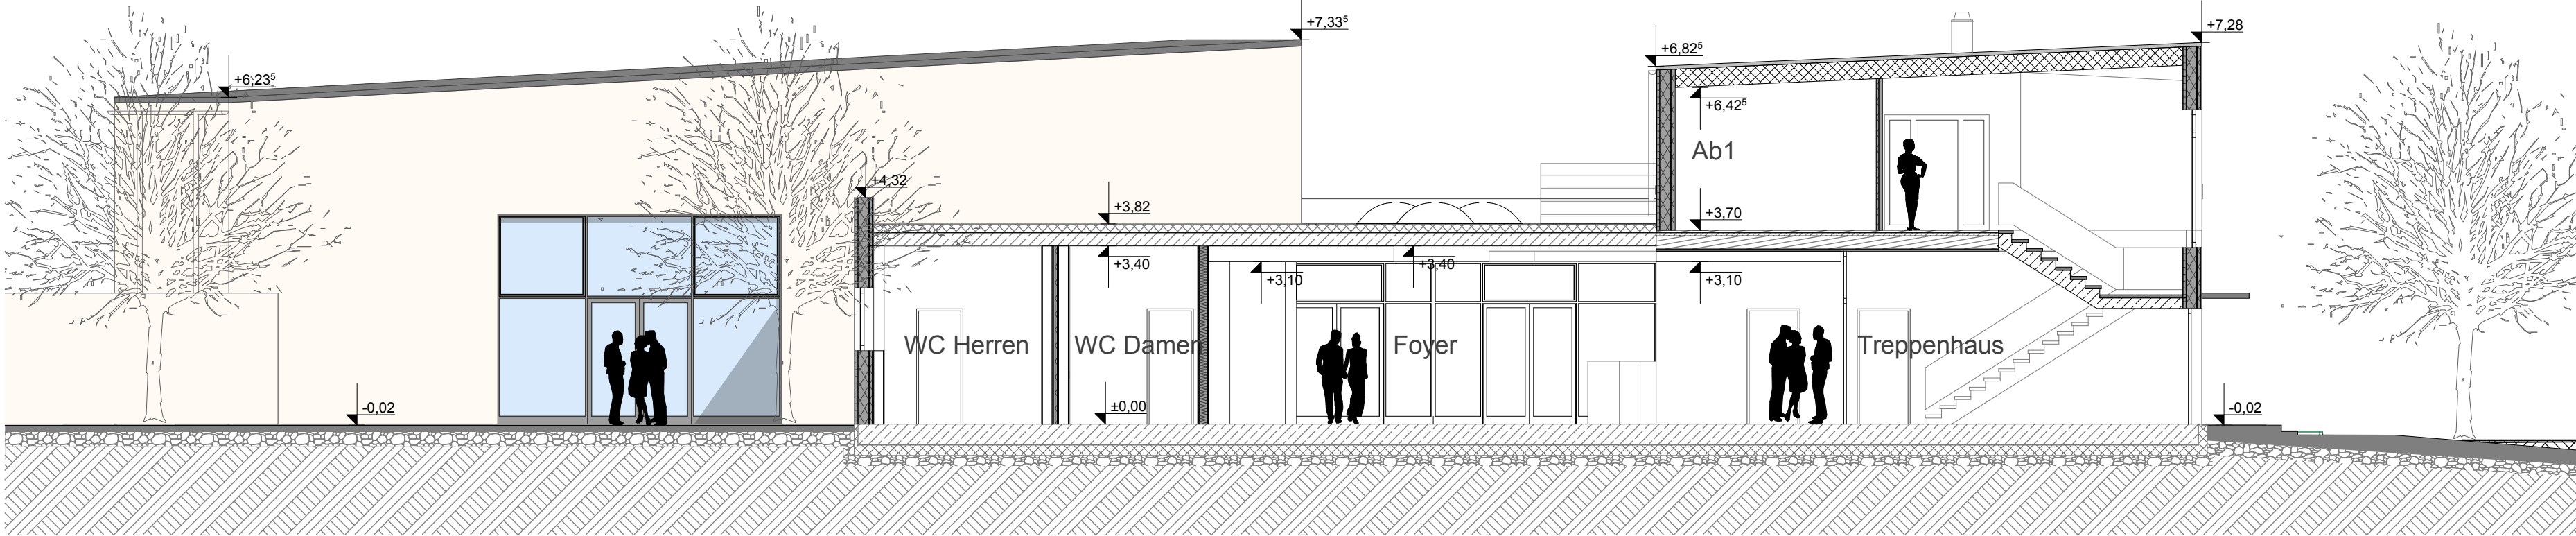


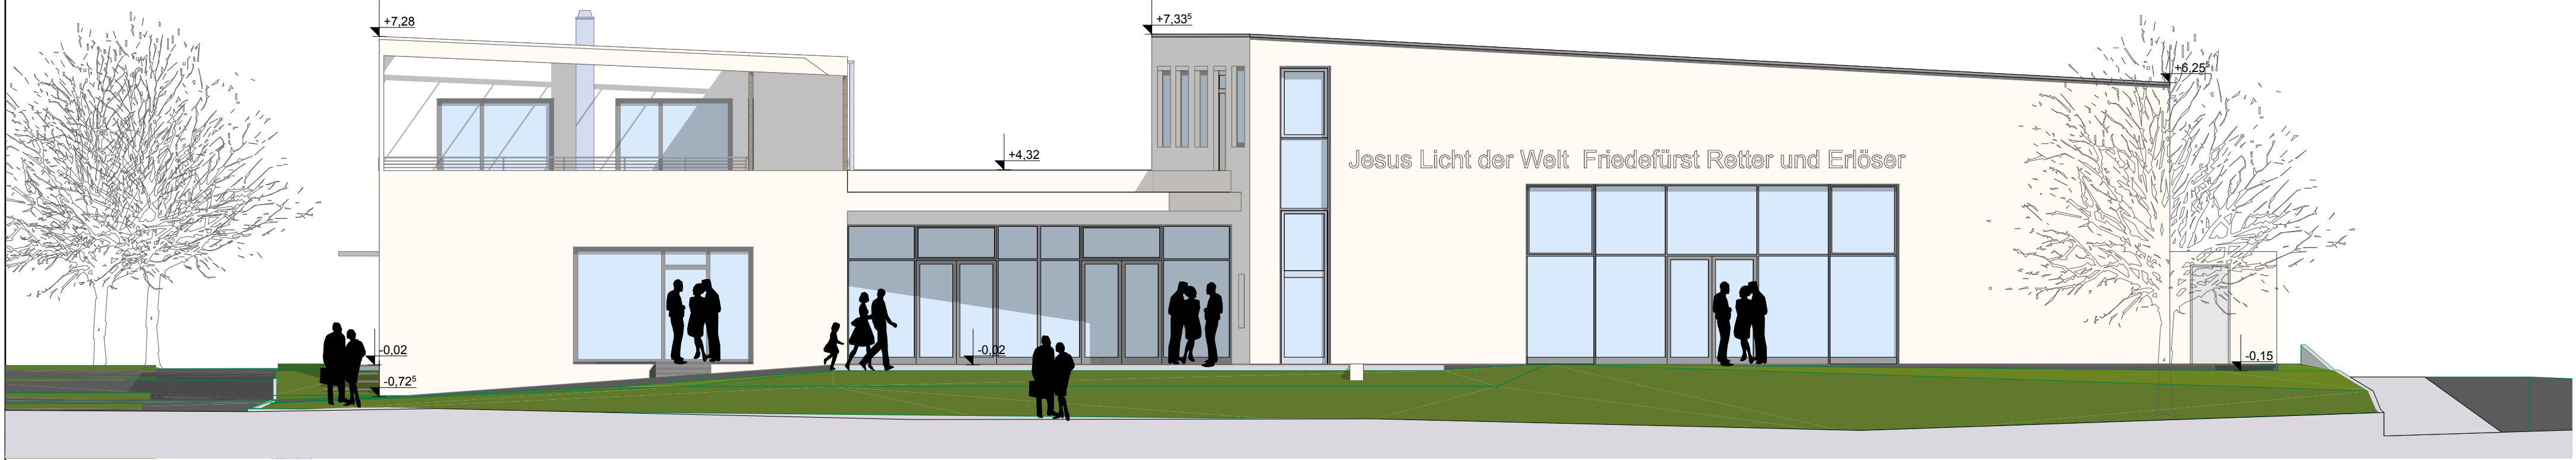

Ansicht Süd-Ost

Schnitt a-a

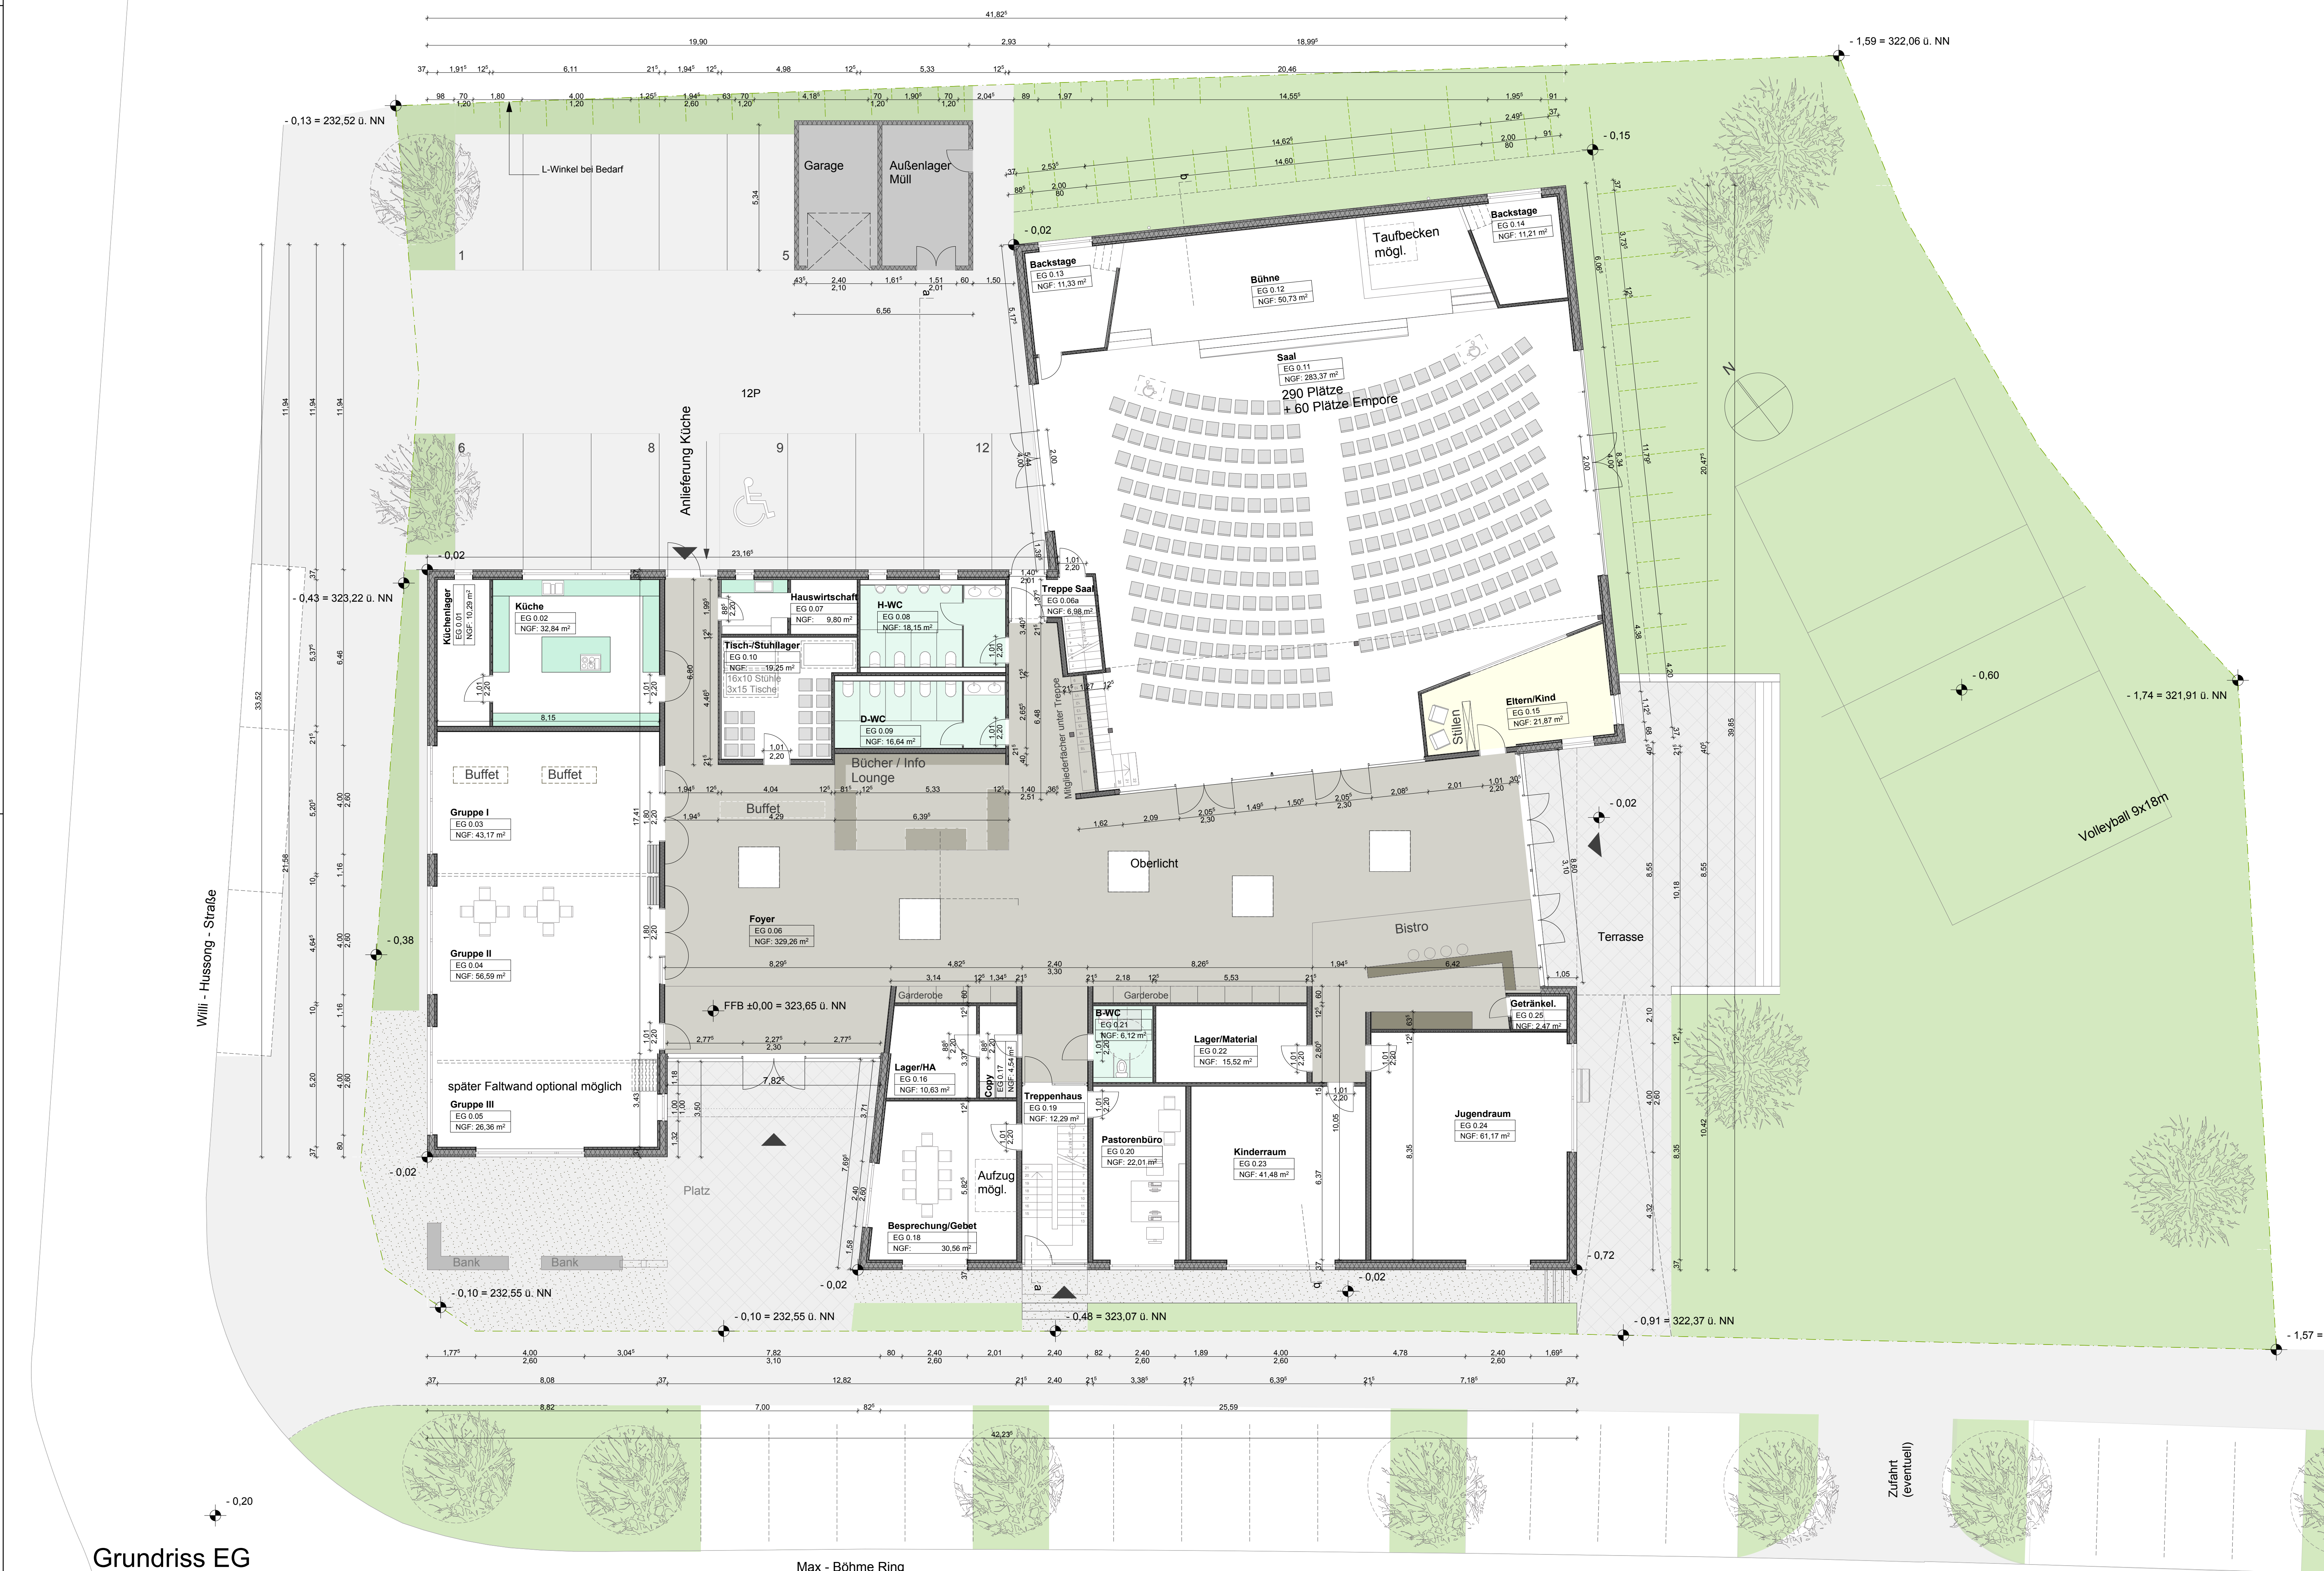

Lageplan 1/500

Antrag auf Baugenehmigung

Bauvorhaben
Neubau eines kirchlichen
Gemeindezentrums mit Wohneinheit
Anschrift: Max - Böhme - Ring 98450 Coburg
Baugrundstück: Gemarkung: Bertelsdorf Flur: 145 Fl.-St.: 5

Bauherrschaft
feG e.V. Coburg
c/O Hr. Matthias Stegner
Schillerplatz 2 96450 Coburg

Projektverfasser
4Wände GmbH
Kurzes Gelände 16 D-86156 Augsburg
Tel: +49 (0)821 - 444 88 30 Fax: +49 (0)821 - 444 88 33

Änderungen		
Index	Datum	Bemerkung