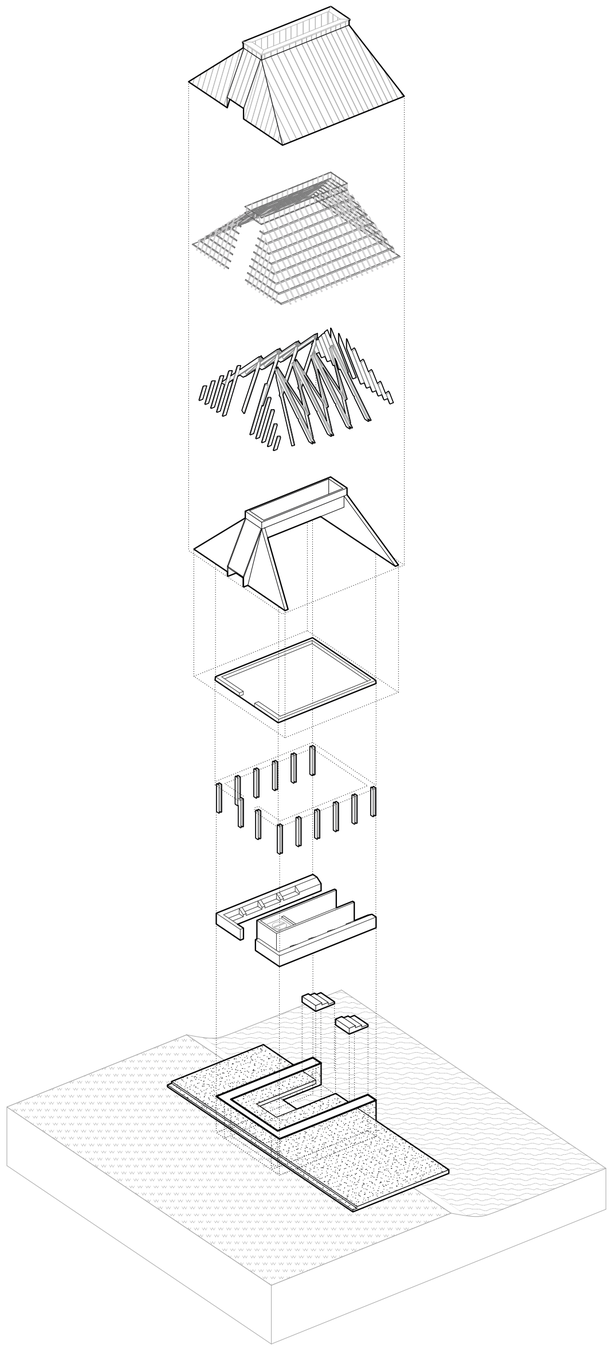

Dachhülle
Stehfalzdeckung
Aluminium pulverbeschichtet

Dachunterkonstruktion
Lattung
Konterlattung
Schalung
Holzfaserdämmung

Dachtragwerk
Holzsparren

Tragwerk Oberlicht
stirnseitig flächige
Brettschichtholzträger

Fußbalken Auflager
Dachtragwerk
Brettschichtholz

Holzskelettbau

Betonsockel

Gründungsbaukörper
Beton

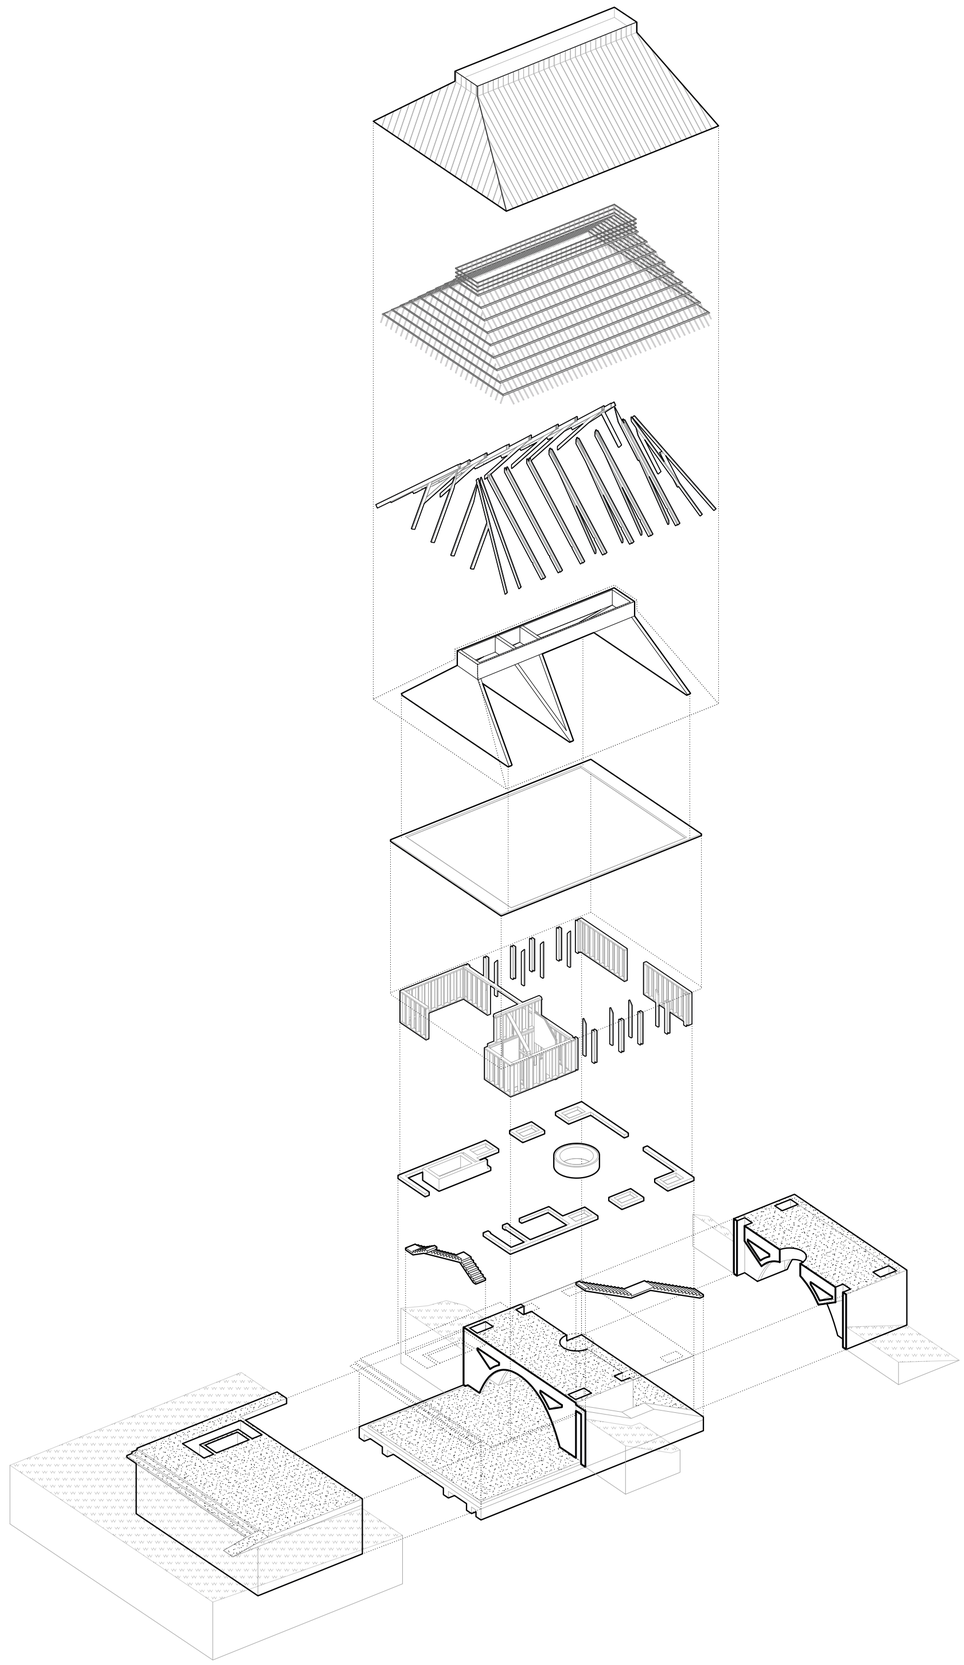

Dachhülle
Stehfalzdeckung
Aluminium pulverbeschichtet

Dachunterkonstruktion
Lattung
Konterlattung
Schalung
Holzfaserdämmung

Dachtragwerk
Holzsparren

Tragwerk Oberlicht
stirnseitig flächige
Brettschichtholzträger

Fußbalken Auflager
Dachtragwerk
Brettschichtholz

Holzrahmenbauweise und
Holzskelettbau mit
Zangensystem

Betonsockel

Gründungsbaukörper
Beton

Explosionsisometrien
Maßstab 1:200