


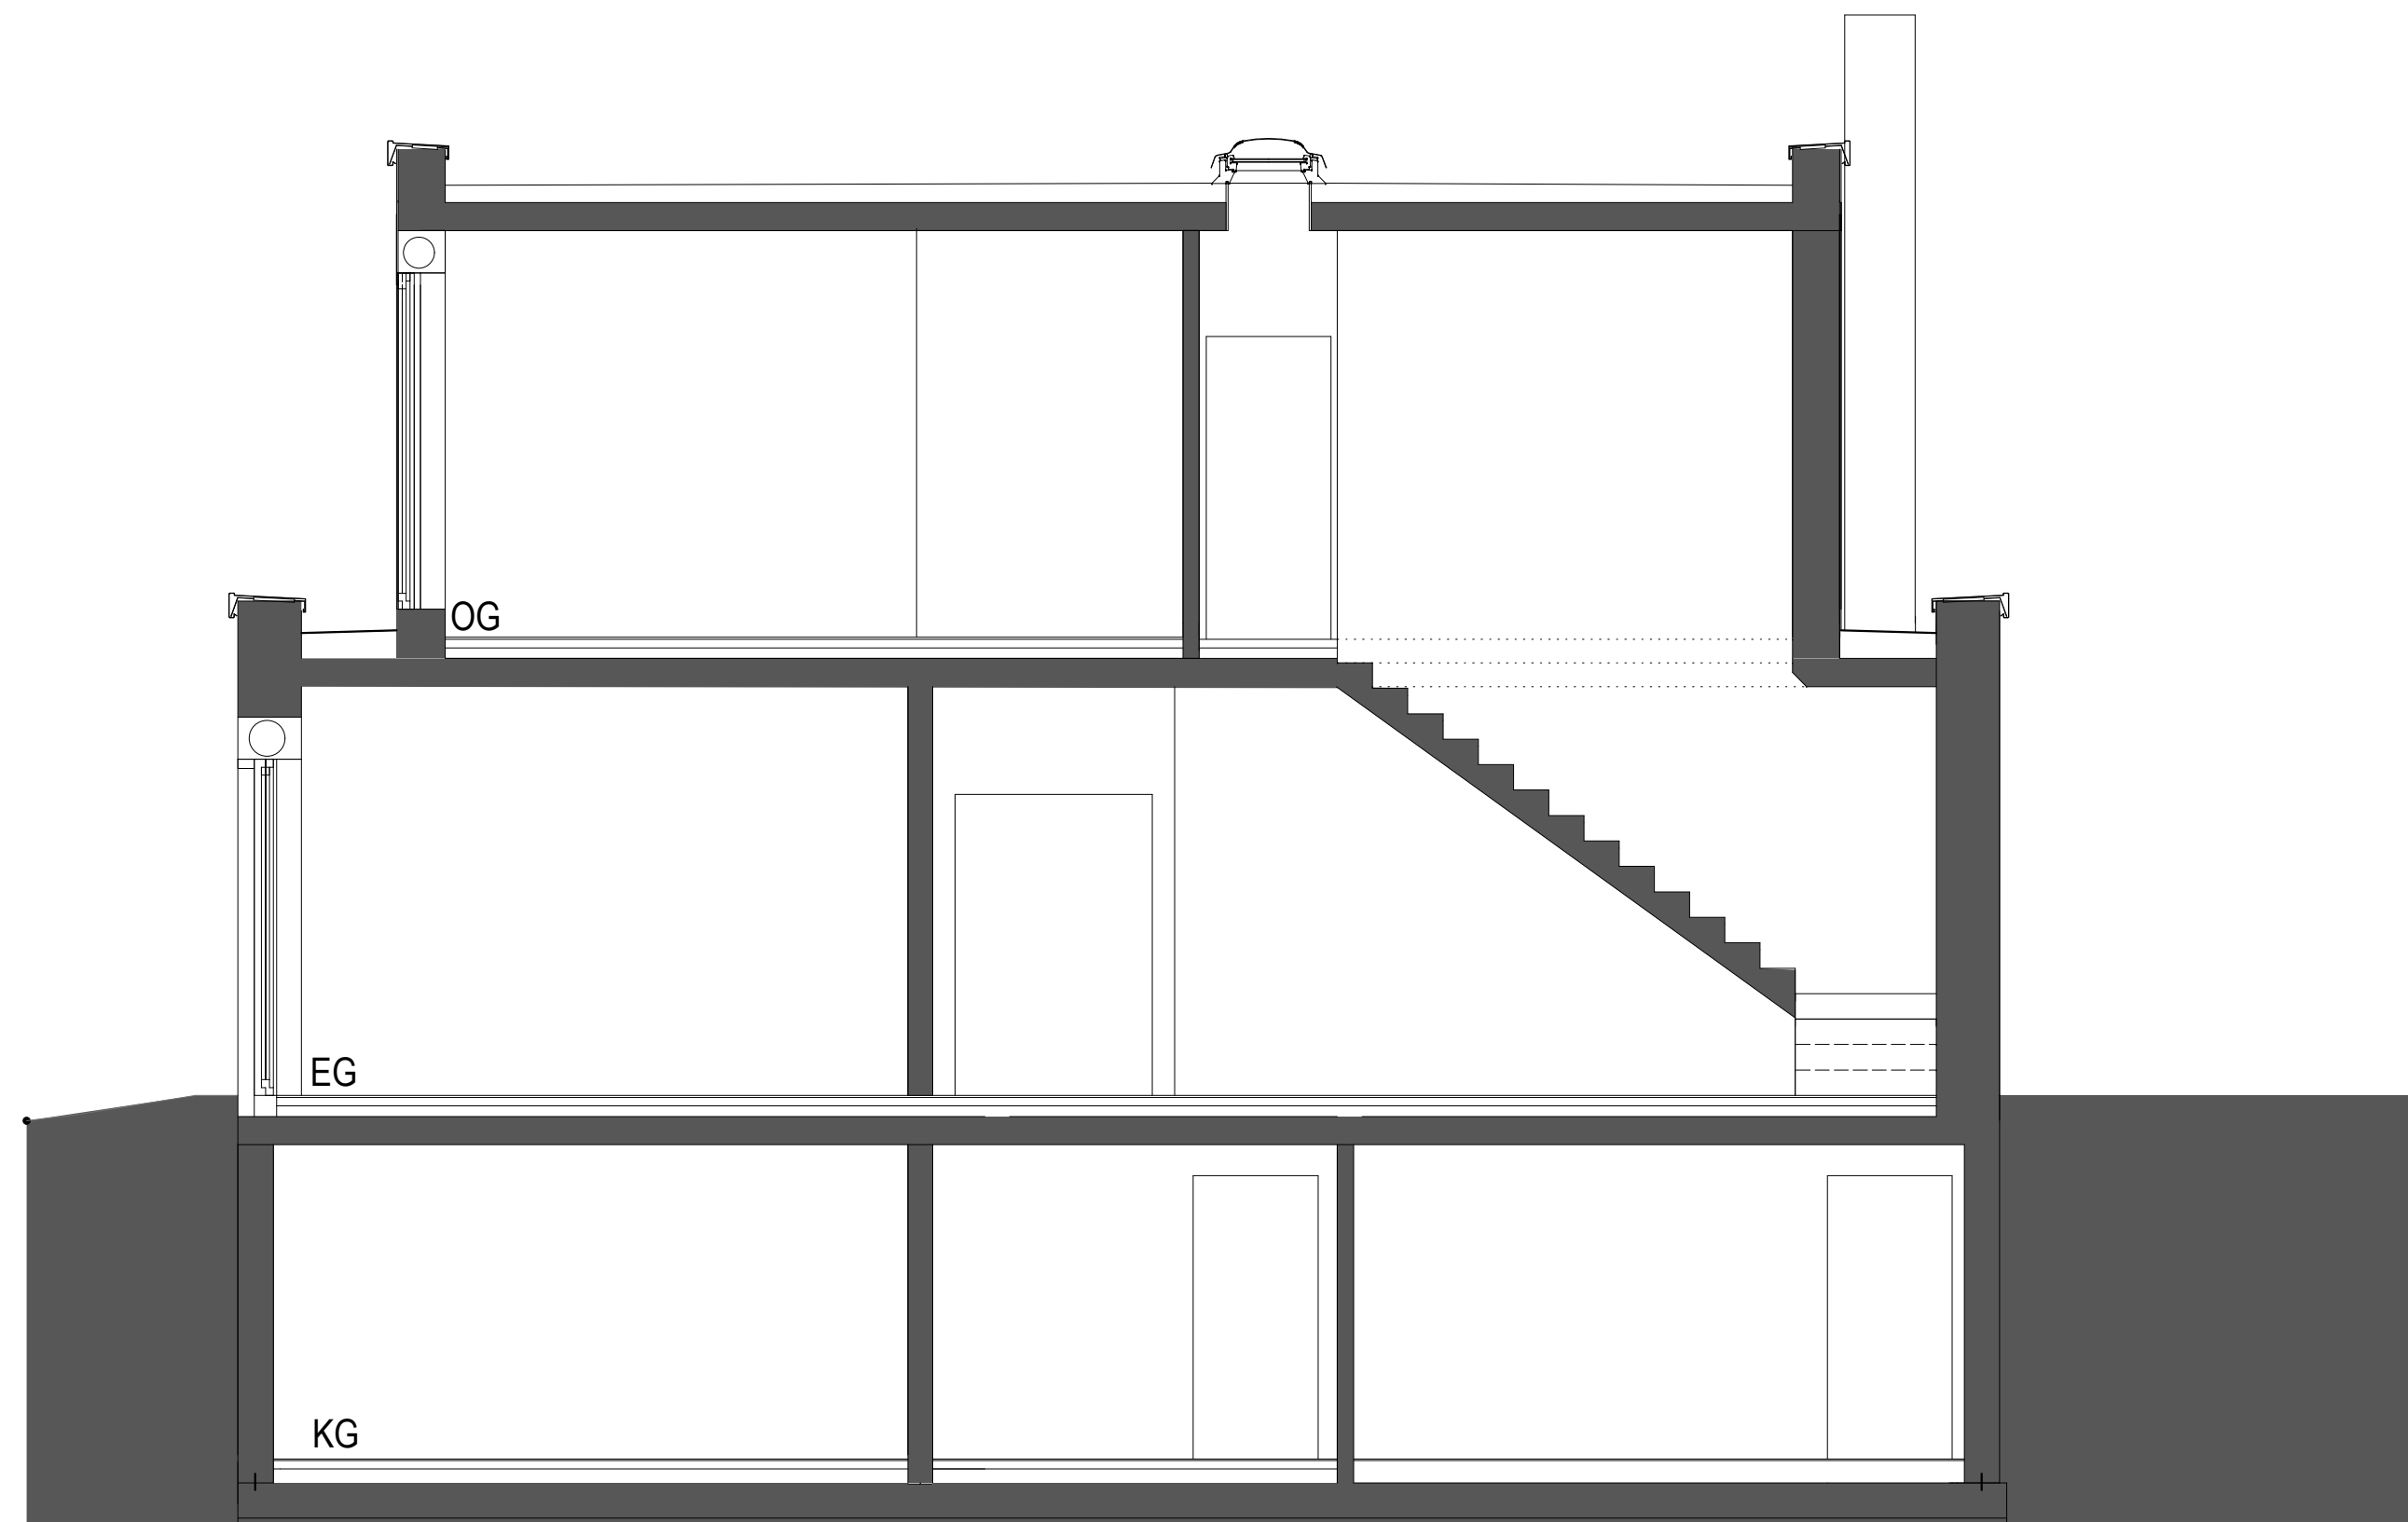

Schnitt

**Schnitt
M 1:50**