




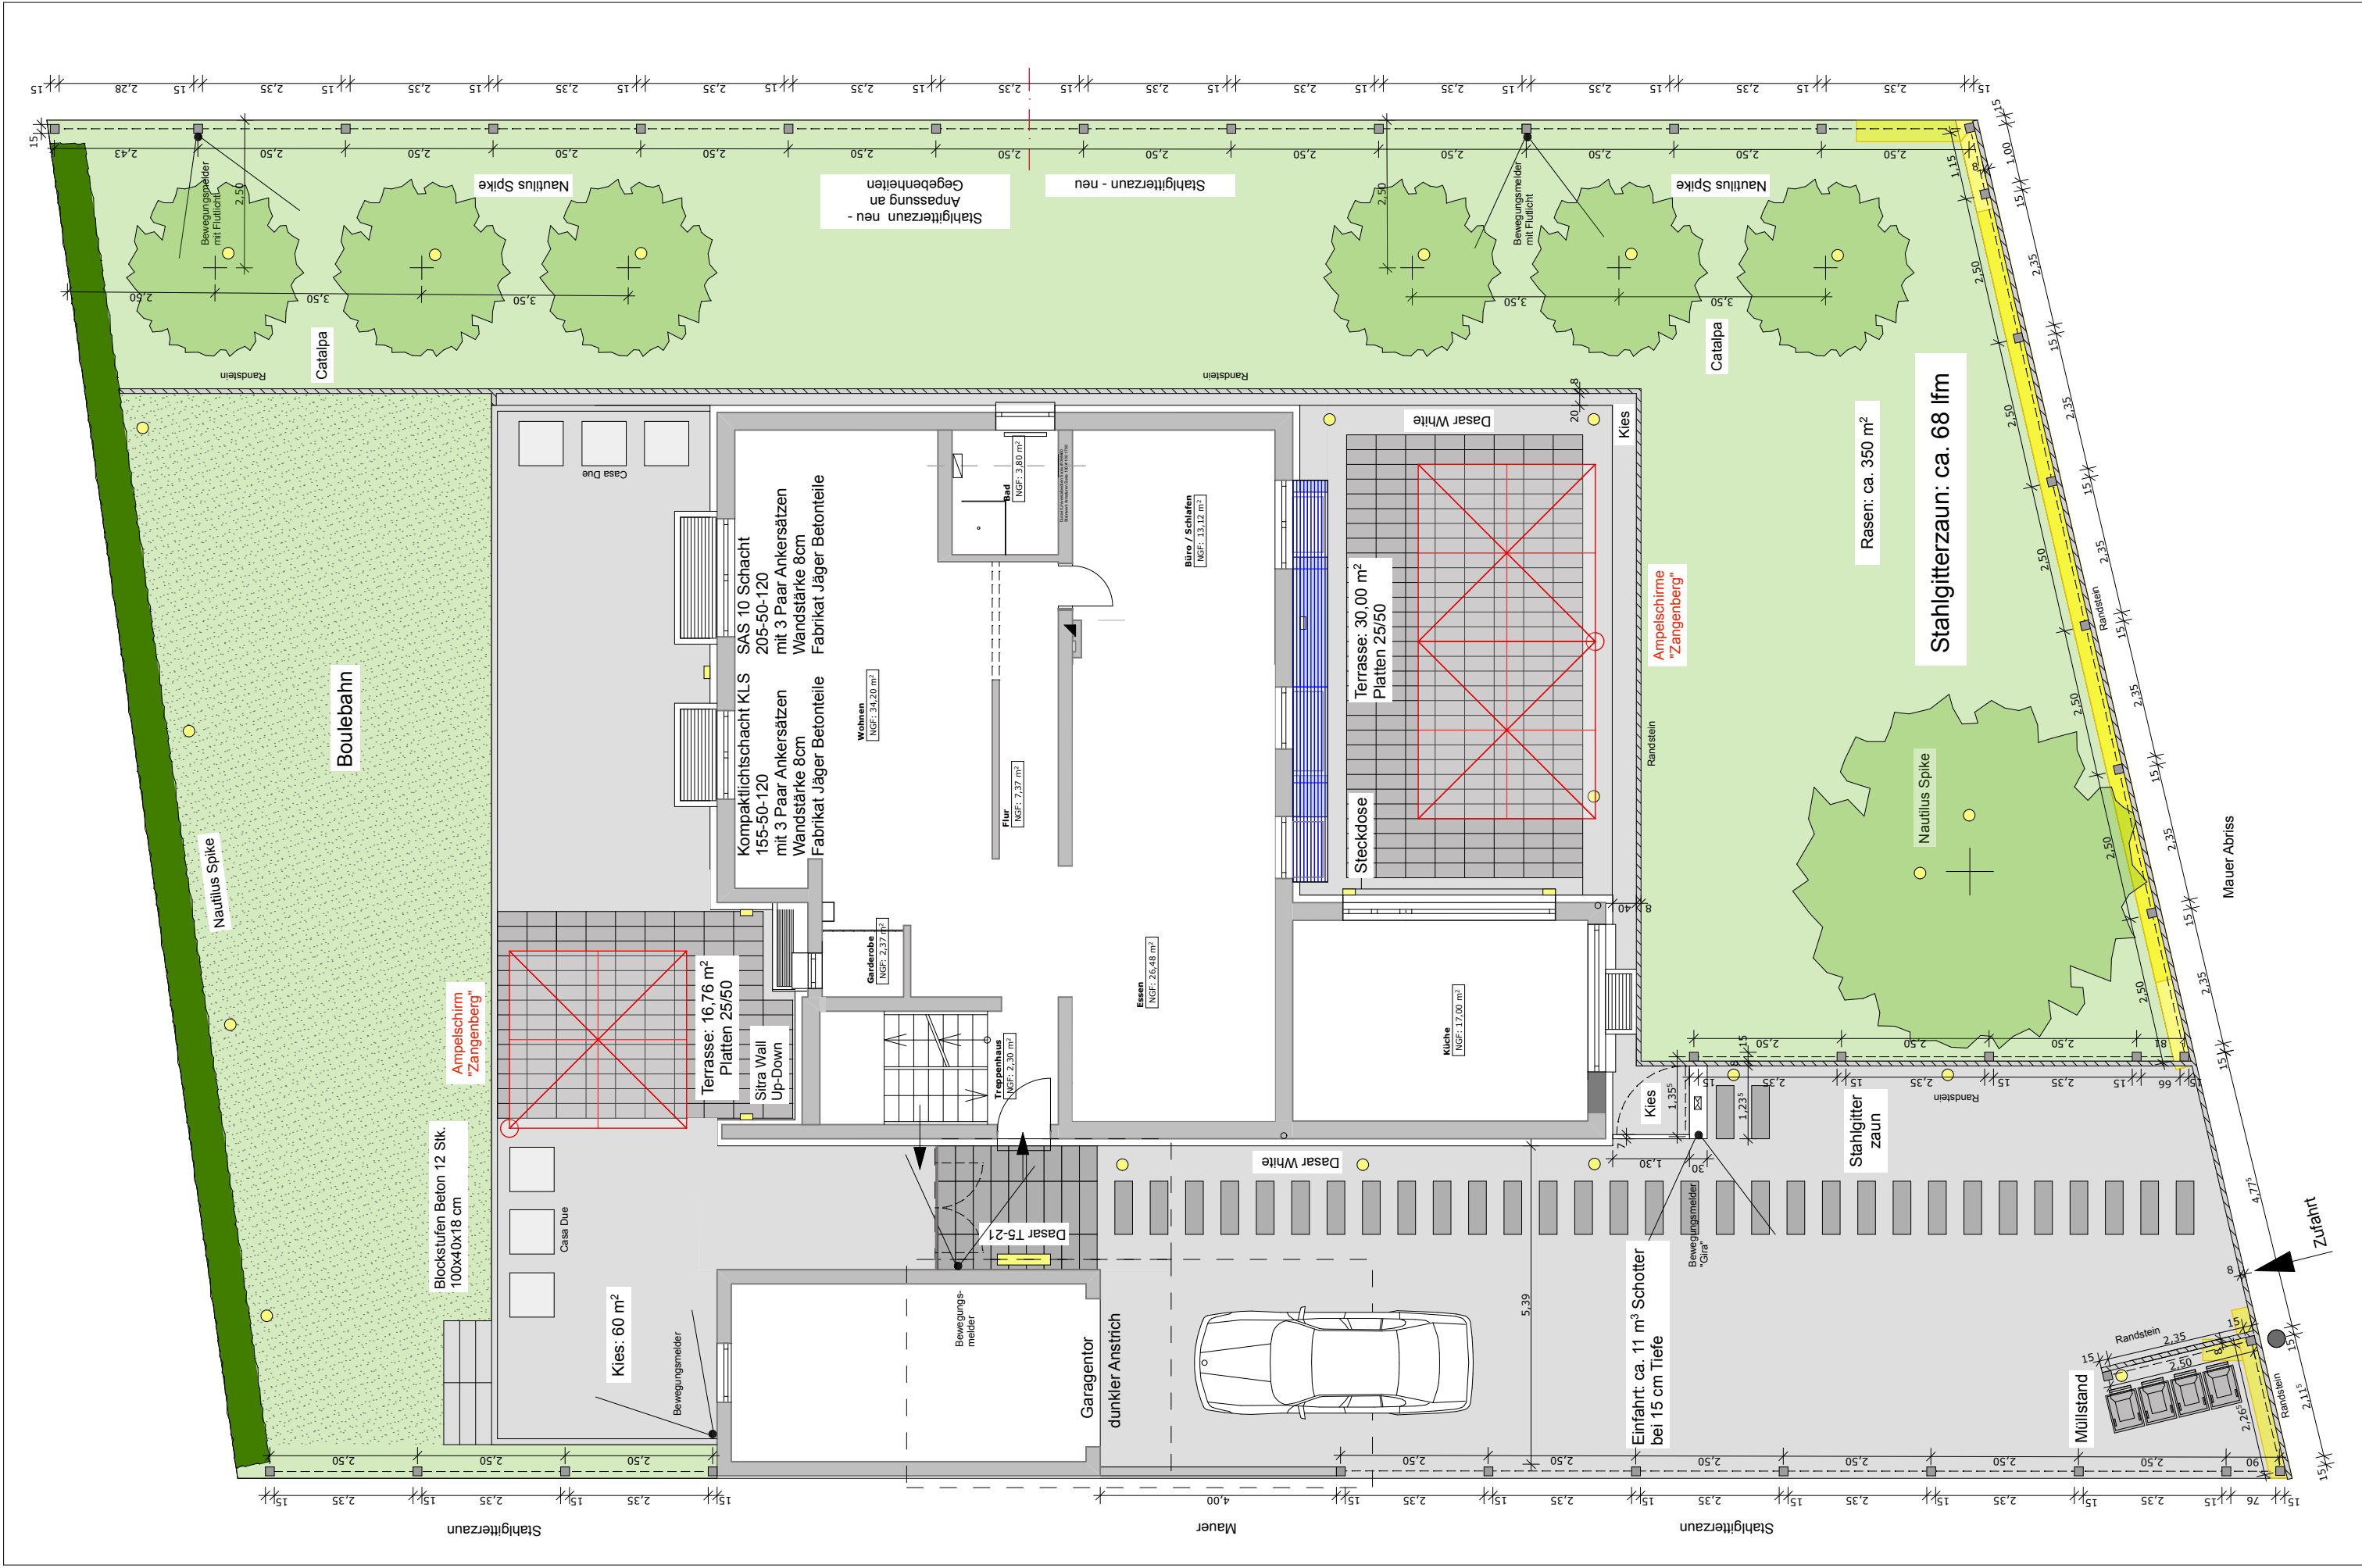

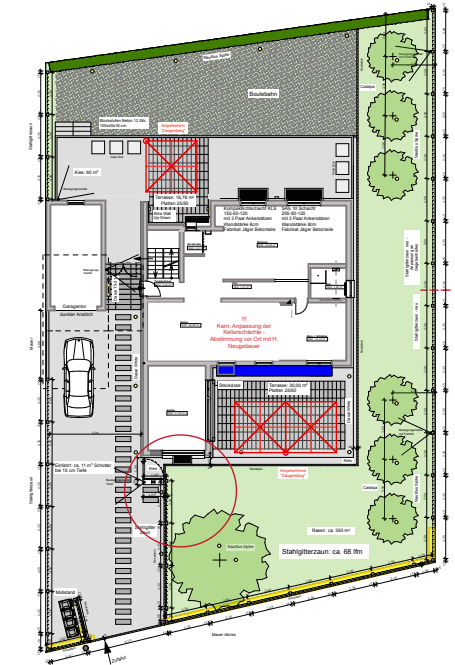

Lageplan

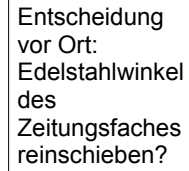

Grundriss:
Briefkastenanlage + Gartentür

