

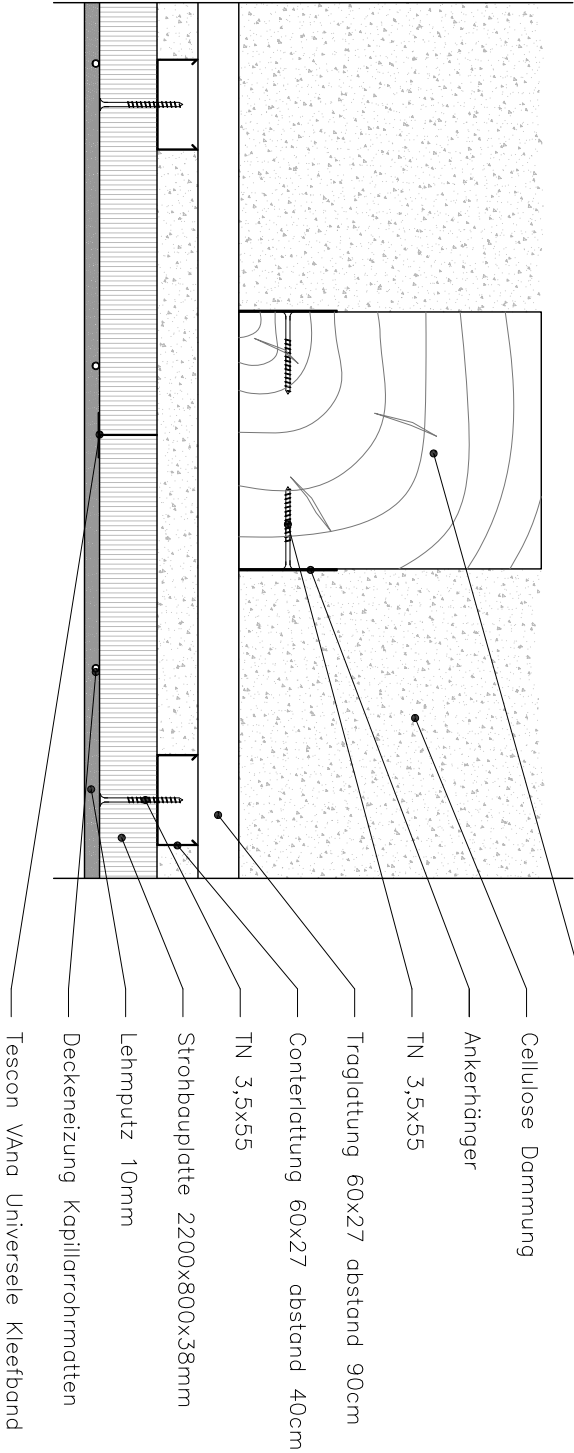
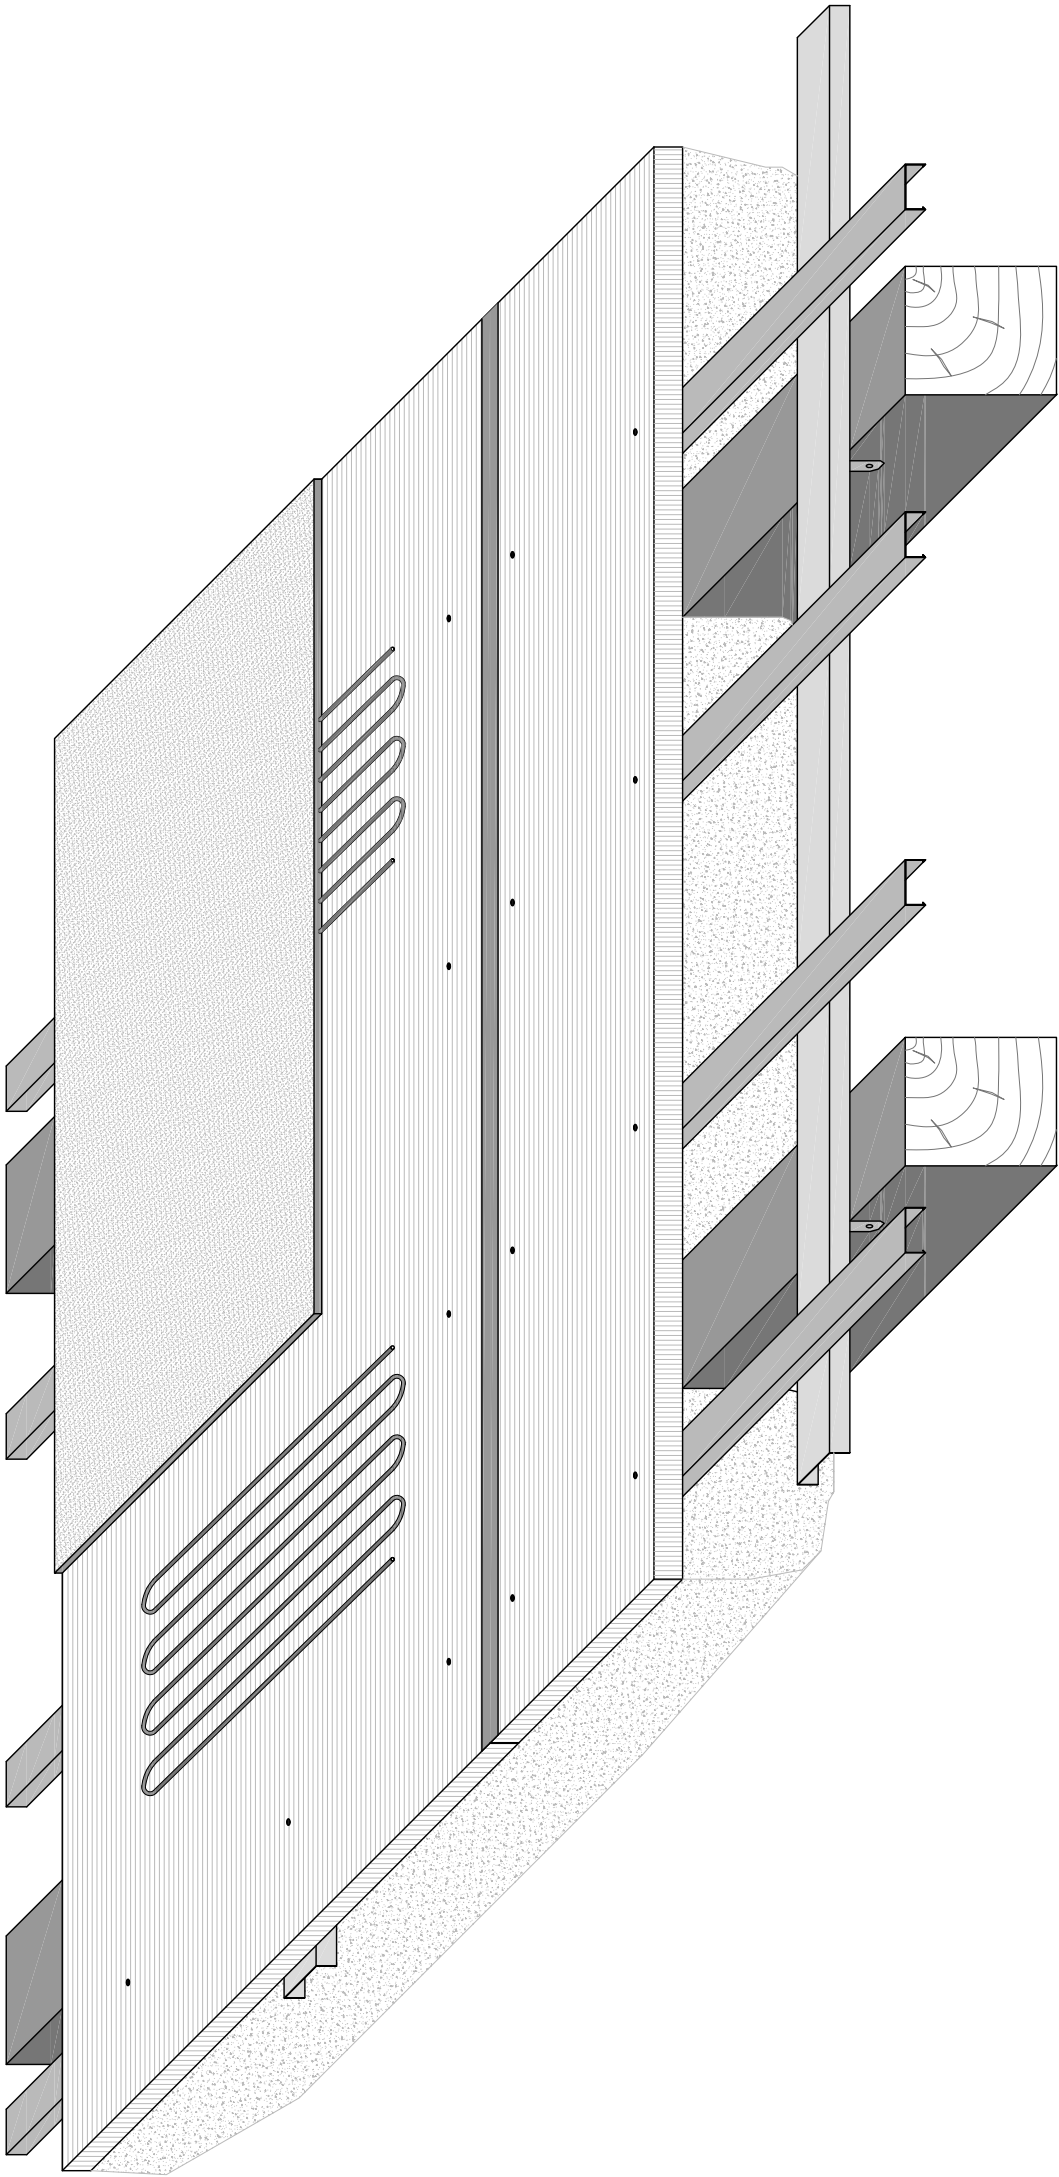


Zwischendecke Detail

Brand-beanspruchung	Unterkon-struktion-Material-Profile	Konstruk-tionshöhe	Straw-Platten	Spannweite	Hohlraum-dämmung	Flächen-bezogene Masse II	Brandschutz nach DIN 4102/ EN13501
		[mm]	[mm]	[mm]	[mm]	[kg/m²]	
von unten	Stahl C2 40 x 27 x 36	≥ 102	38	850	250	40	E [B2] F30

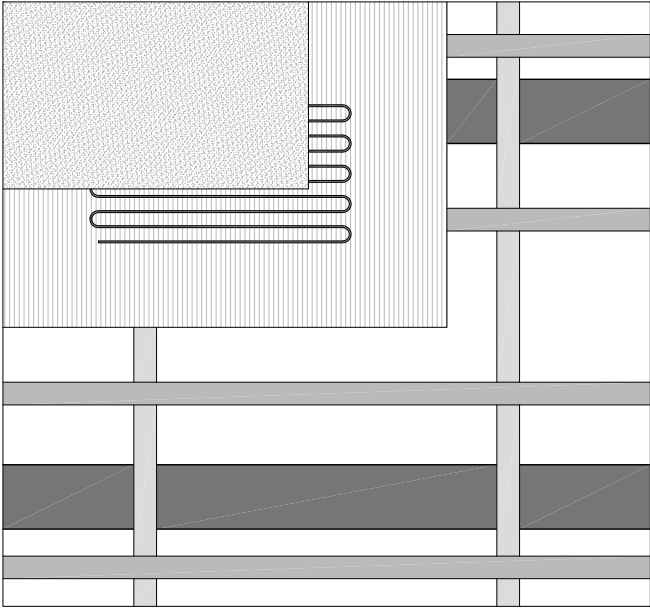

- Holzbalken 200x170mm
- Cellulose Dämmung
- Ankerhänger
- TN 3,5x55
- Traglattung 60x27 abstand 90cm
- Conterlattung 60x27 abstand 40cm
- TN 3,5x55
- Strohbauplatte 2200x800x38mm
- Lehmputz 10mm
- Deckeneizung Kapillarrohrmatten
- Tescon Vana Universele Kleefband

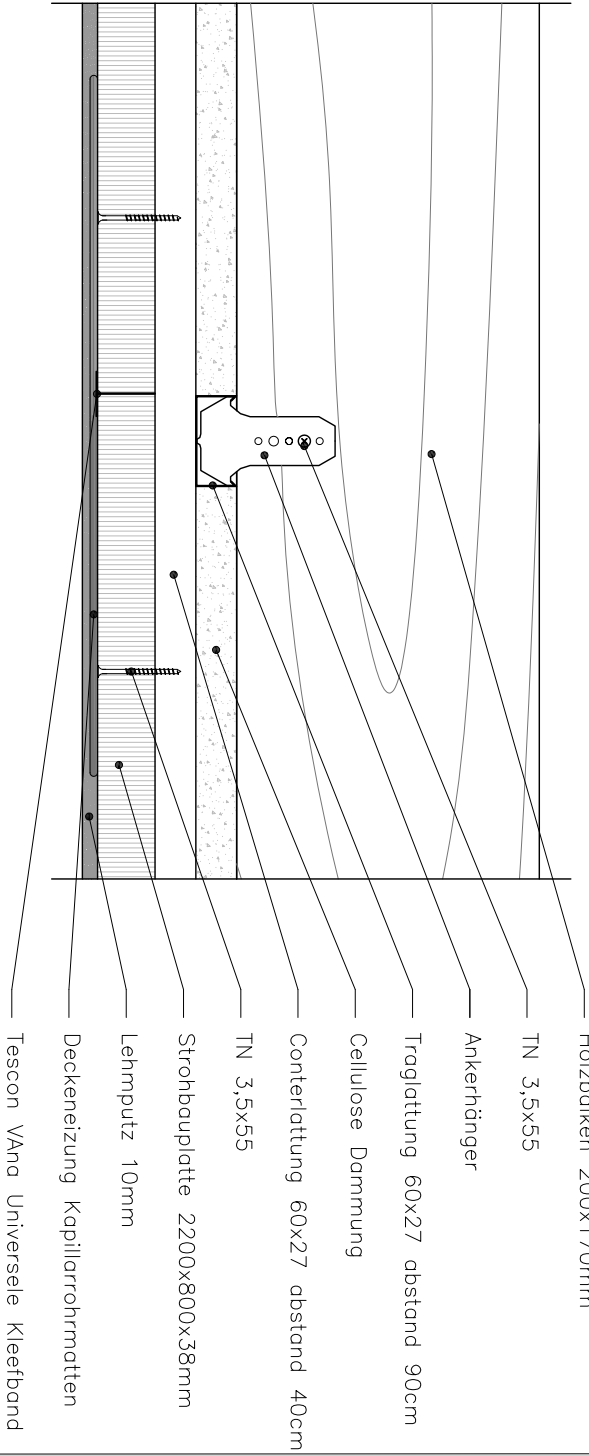

- Holzbalken 200x170mm
- TN 3,5x55
- Ankerhänger
- Traglattung 60x27 abstand 90cm
- Cellulose Dämmung
- Conterlattung 60x27 abstand 40cm
- TN 3,5x55
- Strohbauplatte 2200x800x38mm
- Lehmputz 10mm
- Deckeneizung Kapillarrohrmatten
- Tescon Vana Universele Kleefband