WOHNHAUS "M" VILLINGENDORF

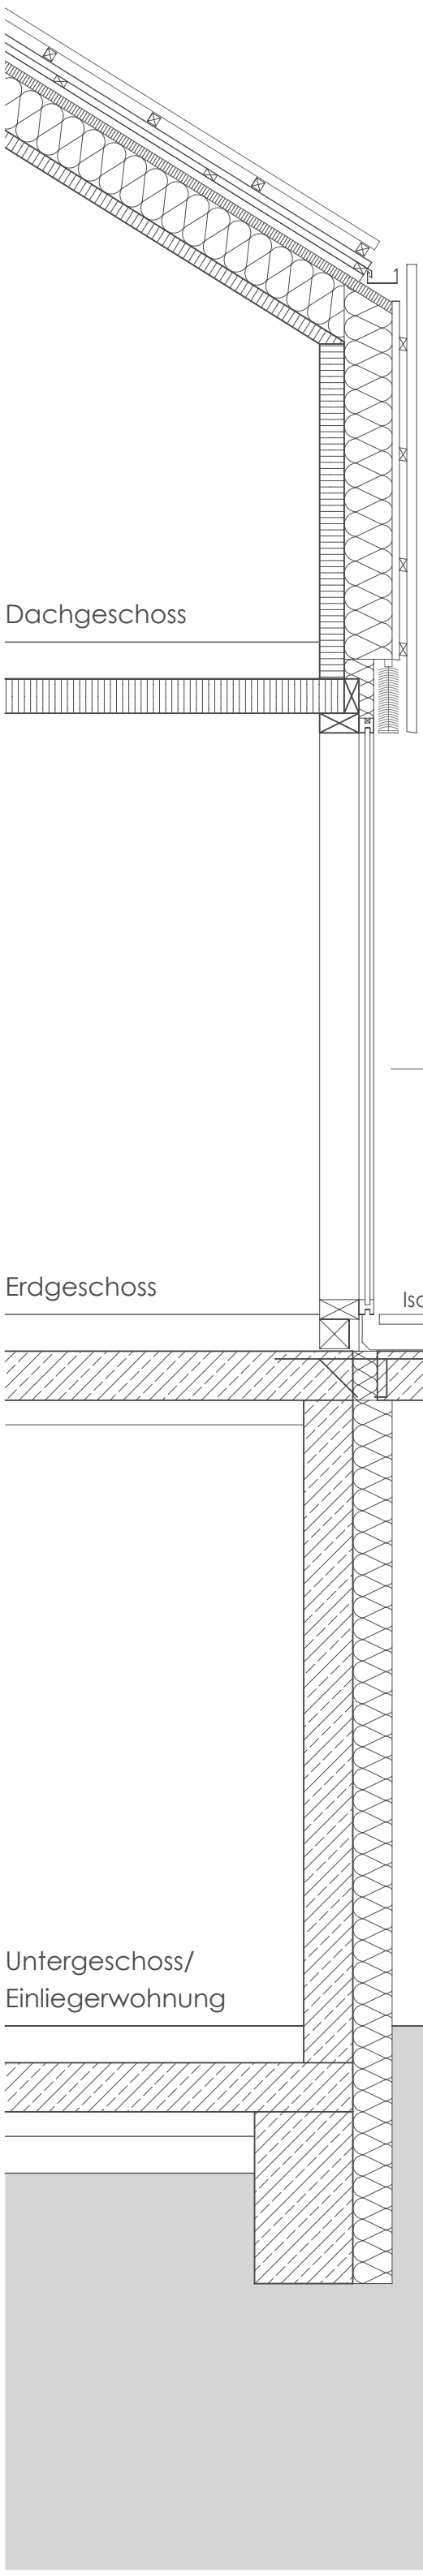

Dachaufbau

-Holzschalung
-Trapezblechabdeckung
-4mm Holzfaserplatte
-Holzfaser 0,039 W/mK
-Zwischensparrendämmung
-20cm KVH (Sparren) 8/20 e 70cm
-6cm Brettsperrholz clt storaenso

Wandaufbau

- Holzschalung
- Unterspannbahn UV-beständig
- 18cm Holzfaserdämmung
- 10cm Brettsperrholz clt storaenso

Deckenaufbau

- 14cm Brettsperrholz clt storaenso
- 15cm Heizestrich

Deckenaufbau

- 15 cm Heizestrich
- 20 cm Stb-Decke
- 10 cm Gk- Abhangdecke

sCHNITT B-B 1_25