


Wandaufbau OG:
16 cm Betonplatte Fa. Quast
bauseits:
18 cm Wärmedämmung
4 cm Lattung = Luftschicht
2,5 cm Schalung
Blechbekleidung

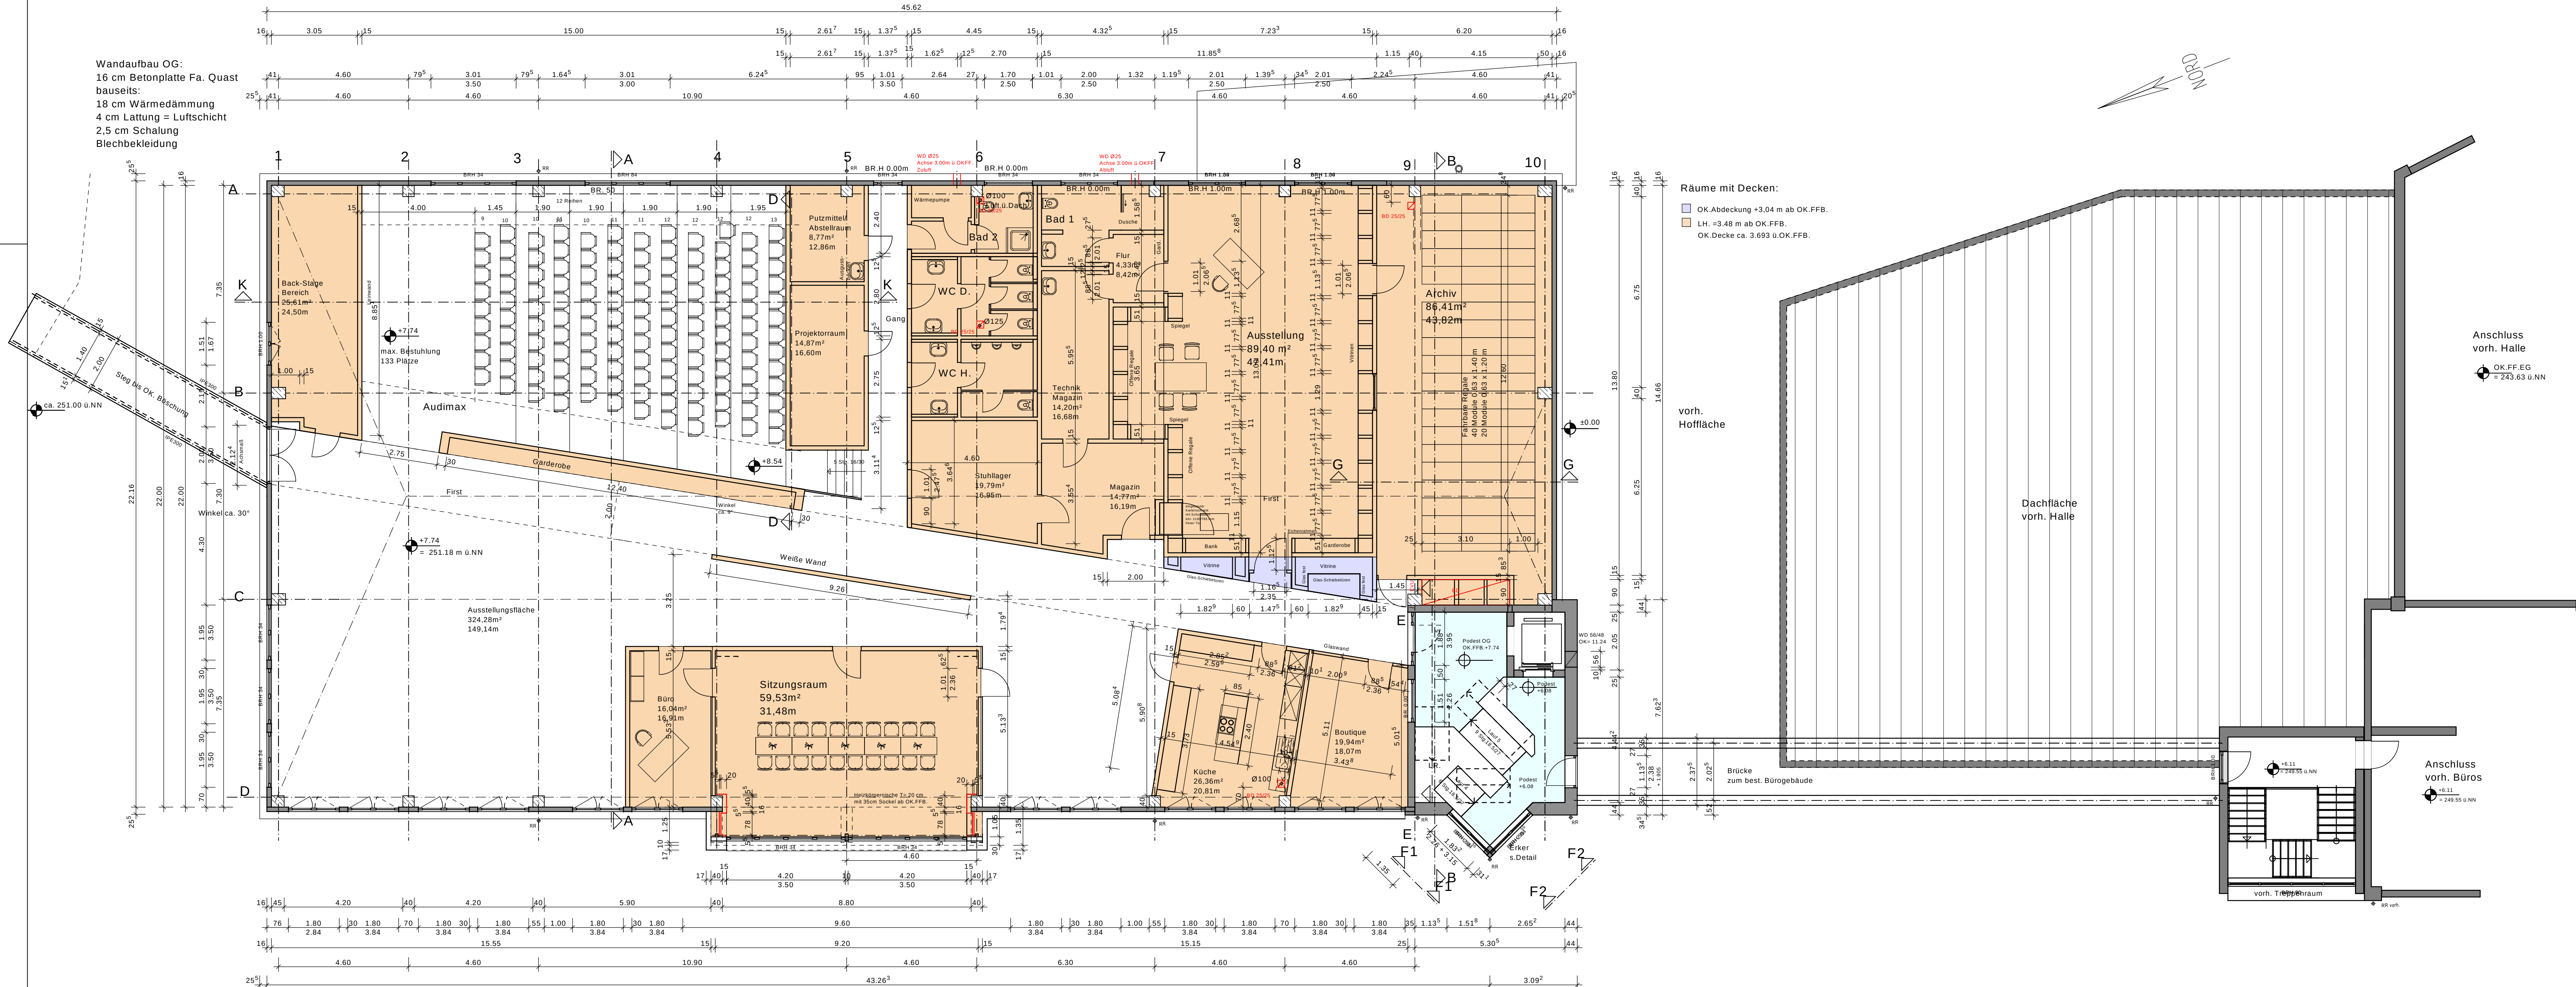

Räume mit Decken:

- OK.Abdeckung +3,04 m ab OK.FFB.
- L.H. ≈3,48 m ab OK.FFB.
- OK.Decke ca. 3.693 ü OK.FFB.

vorh.
Hofffläche

Dachfläche
vorh. Halle

Anschluss
vorh. Halle

OK.FF.EG
≈ 243.63 ü.NN

Anschluss
vorh. Büros

+6.11
≈ 249.55 ü.NN