


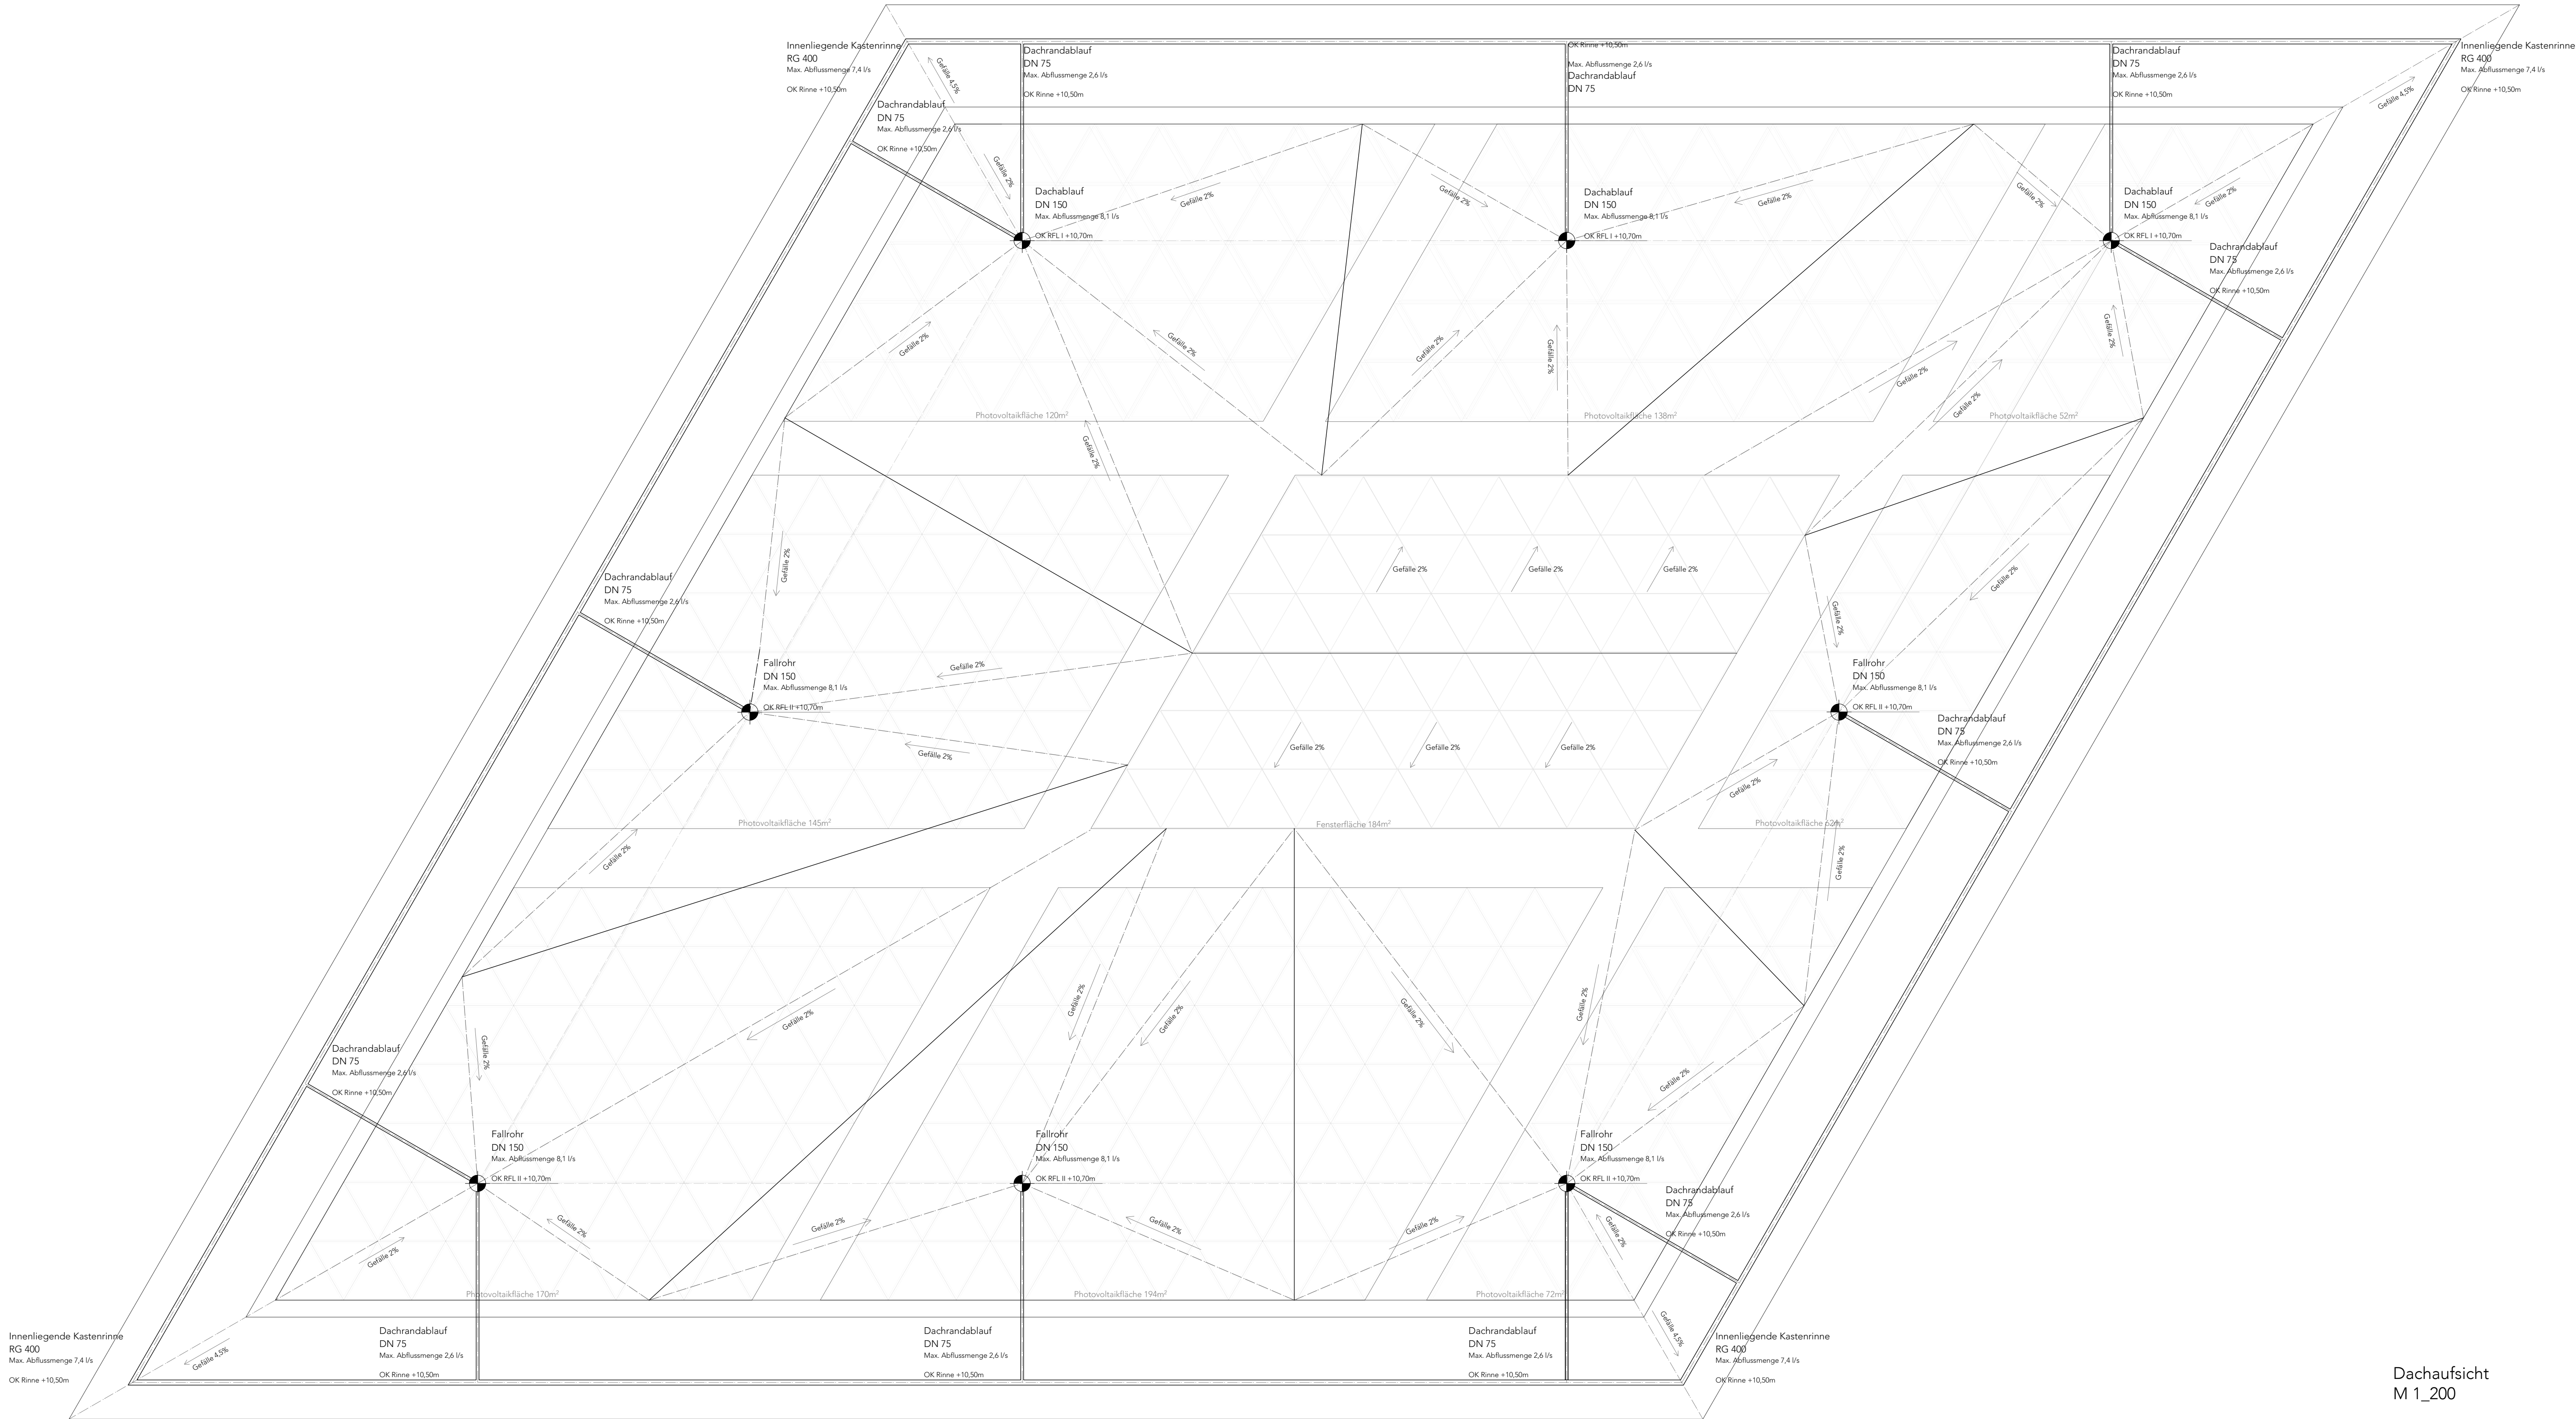

Dachaufsicht
M 1_200