



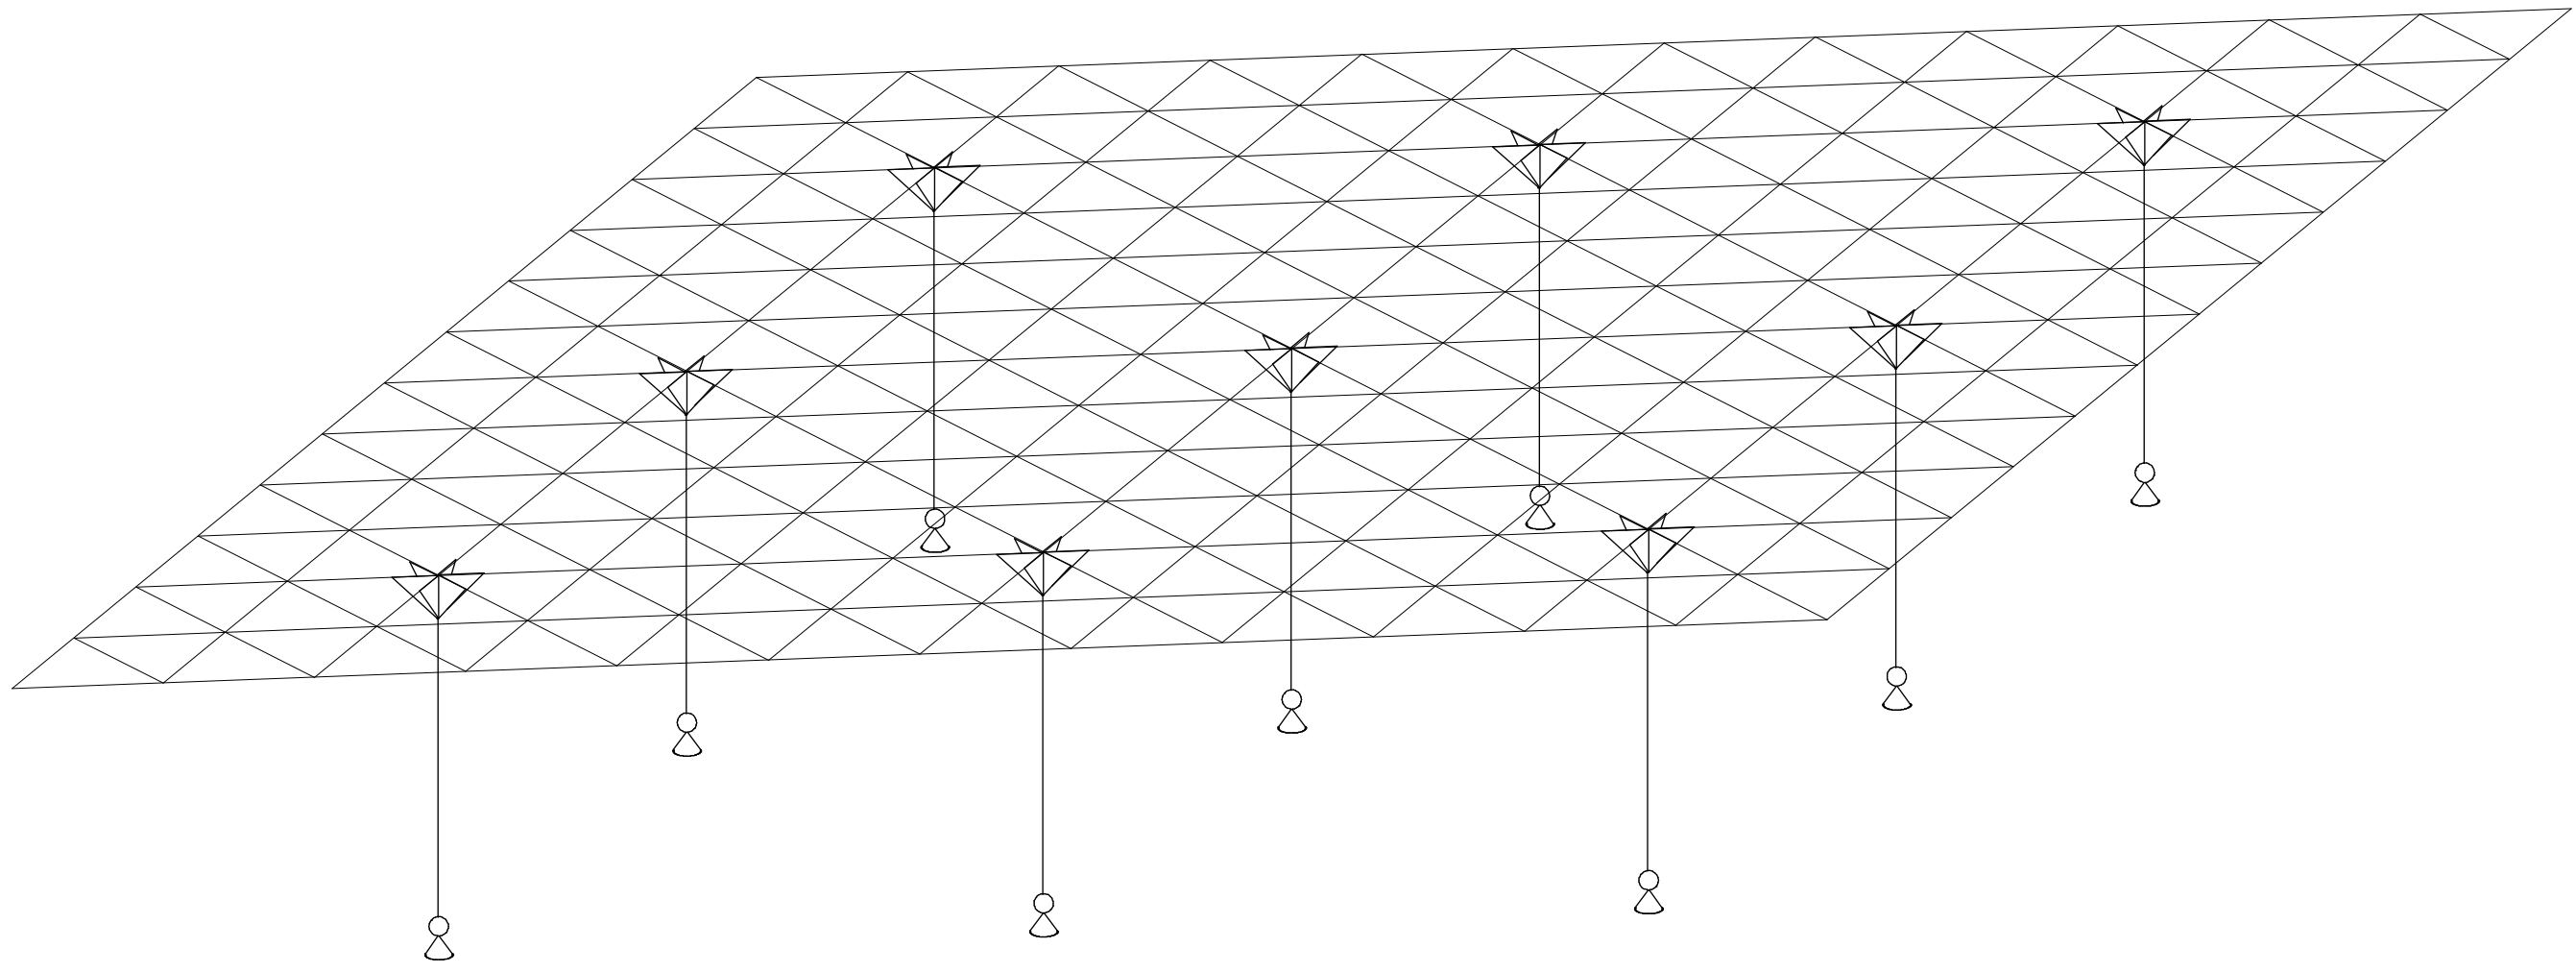


Statisches System

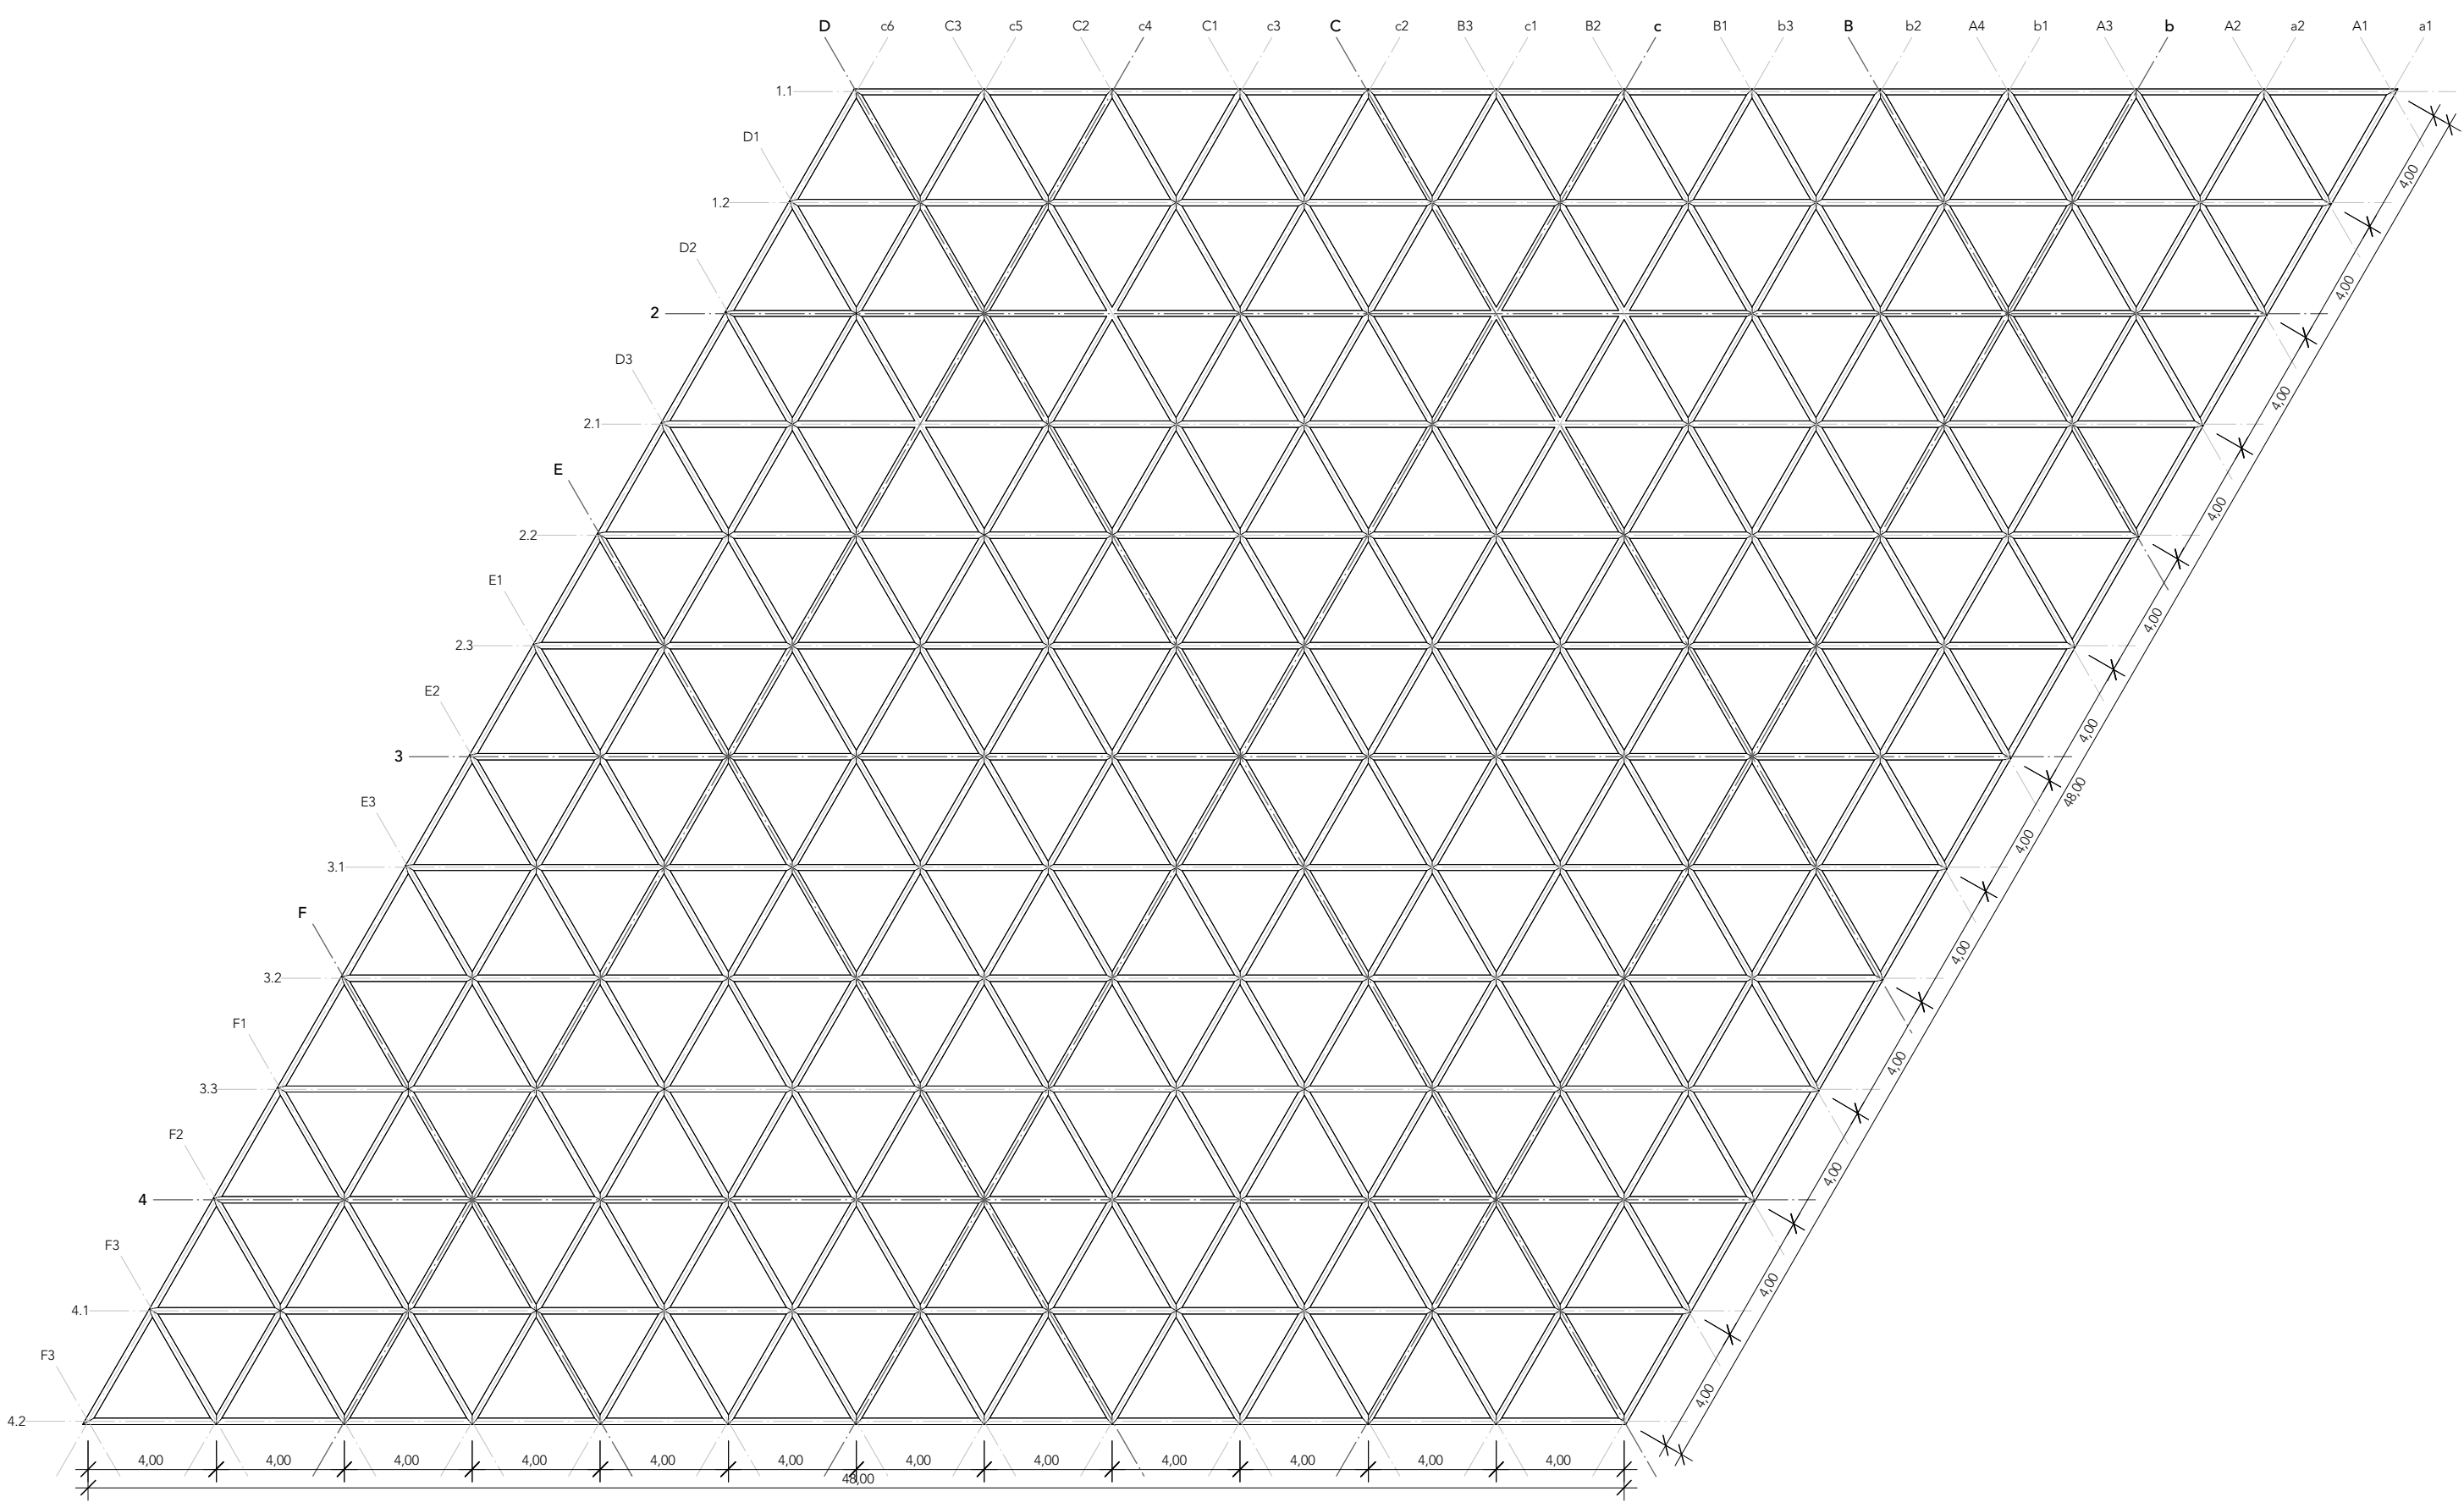

Tragwerksaufsicht
M1-200

einlagiger, dreiläufiger Holzrost

Rastermaß	4,00m
Fläche	2.304m ²
Träger	432
Knoten	169
Trägerdimension	20x35-125cm

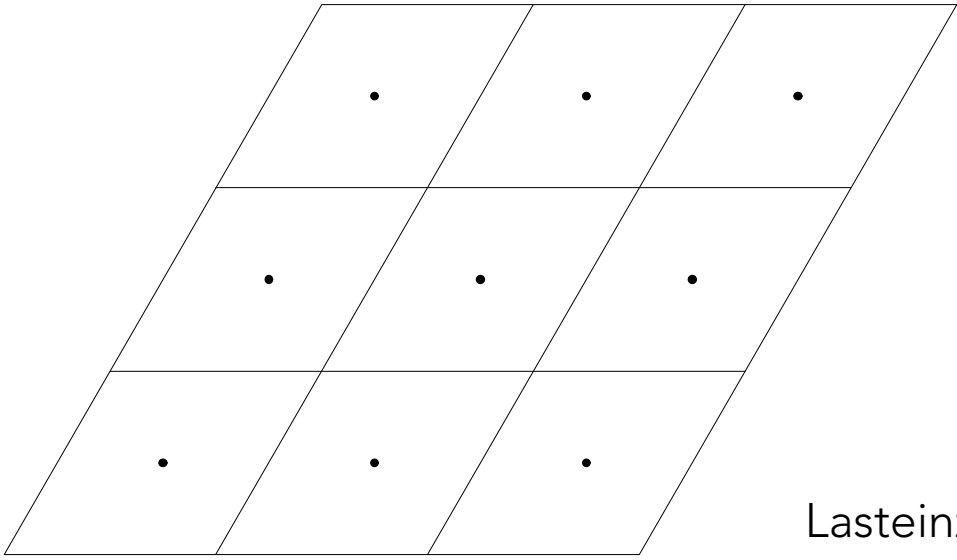

Lasteinzug