



- 1 ESG 5 mm, Keramisch bedruckt, transluzent
- 2 ESG 5 mm
- 3 SZR 15 mm
- 4 ESG 5 mm
- 5 SZR 15 mm
- 6 VSG 14 mm Keramisch bedruckt, transluzent
- 7 Flachstahl d= 20 mm
- 8 Rundhohlprofil ø= 5 cm, Wandung=10 mm
- 9 Flachstahl d= 20mm
- 10 Schraube M5
- 11 Flachstahl d=20

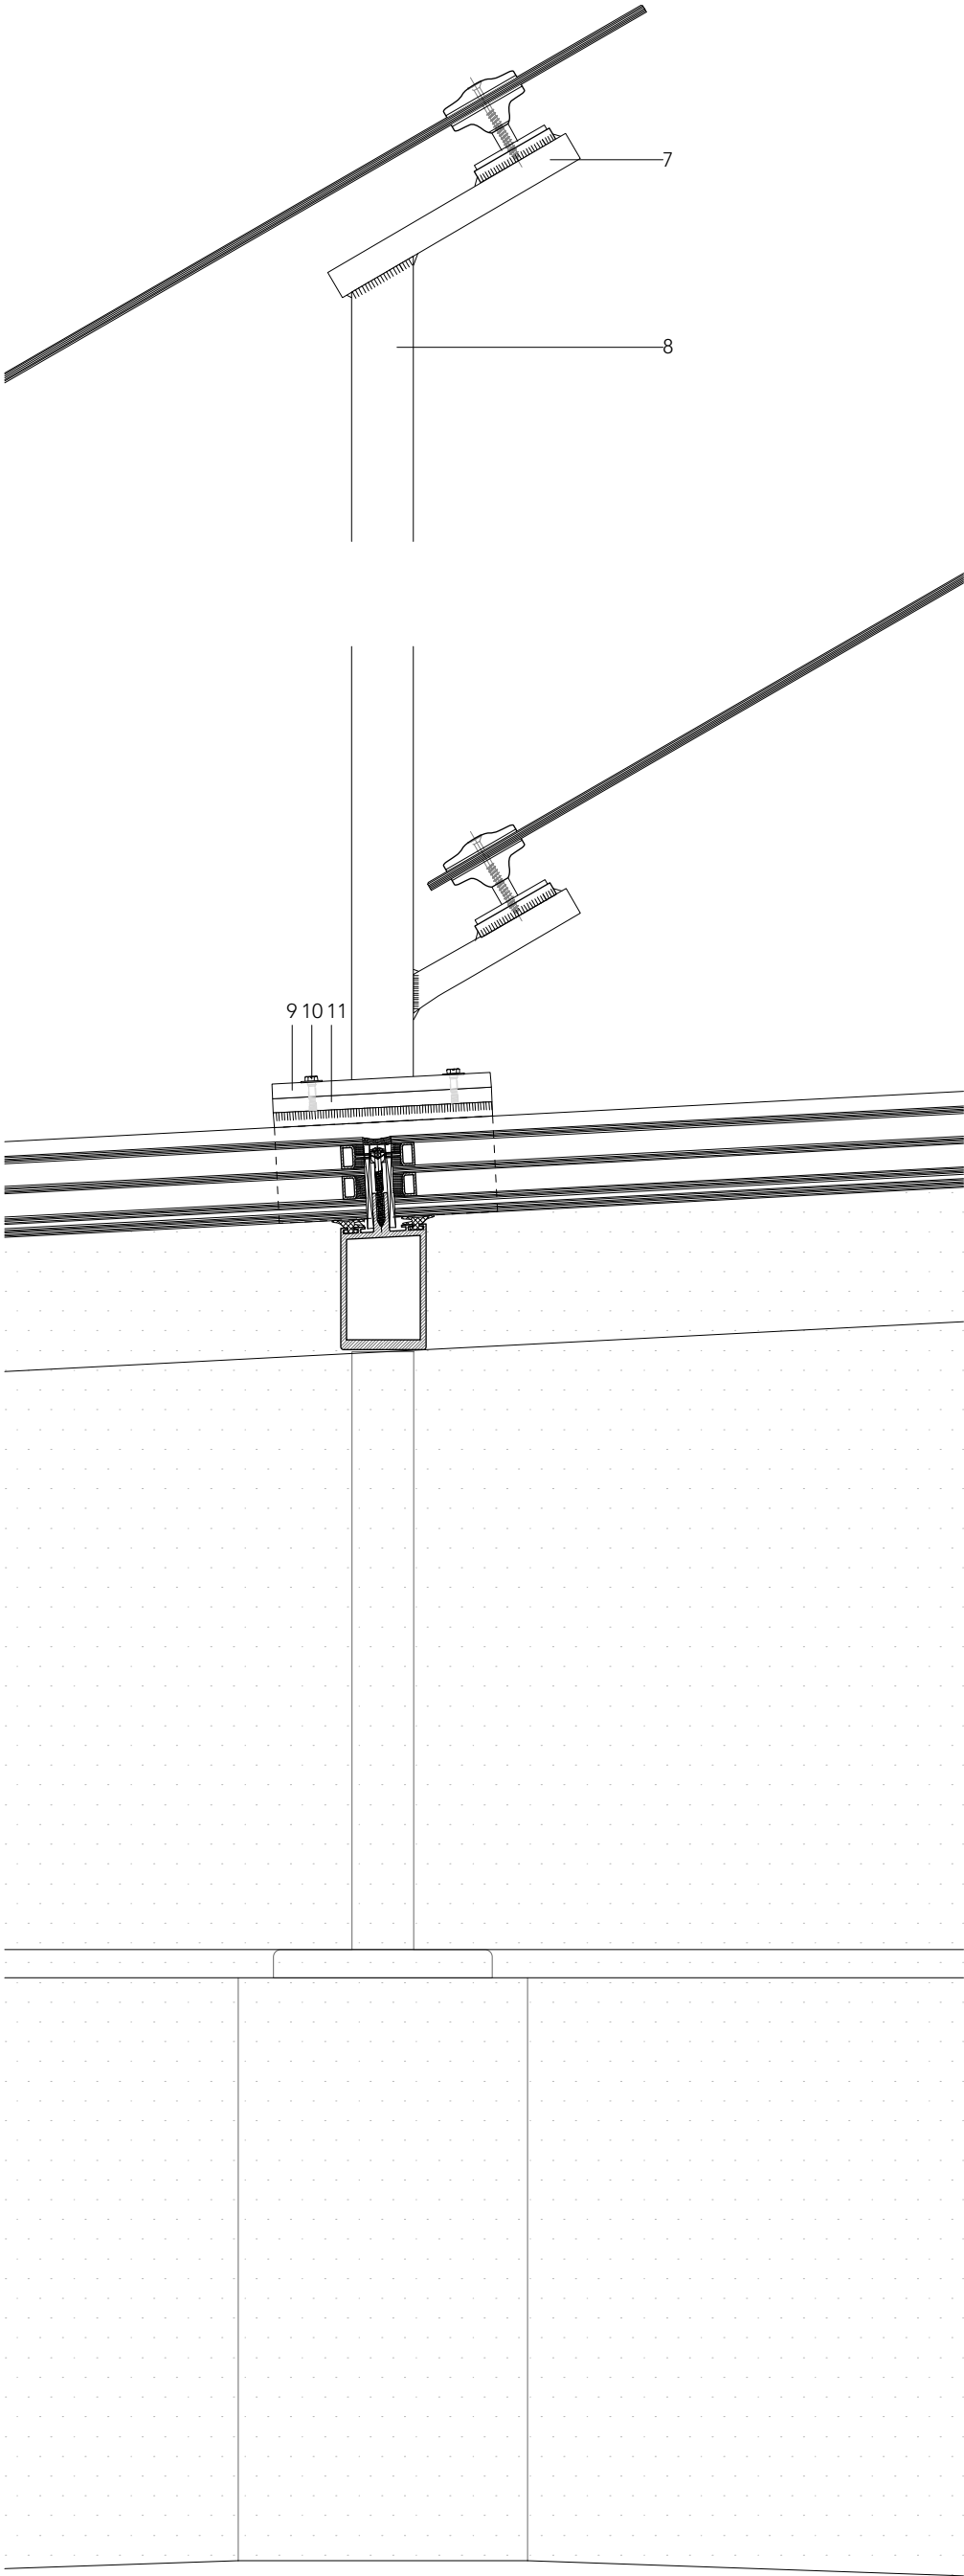

Detail Oberlicht
M_1:5

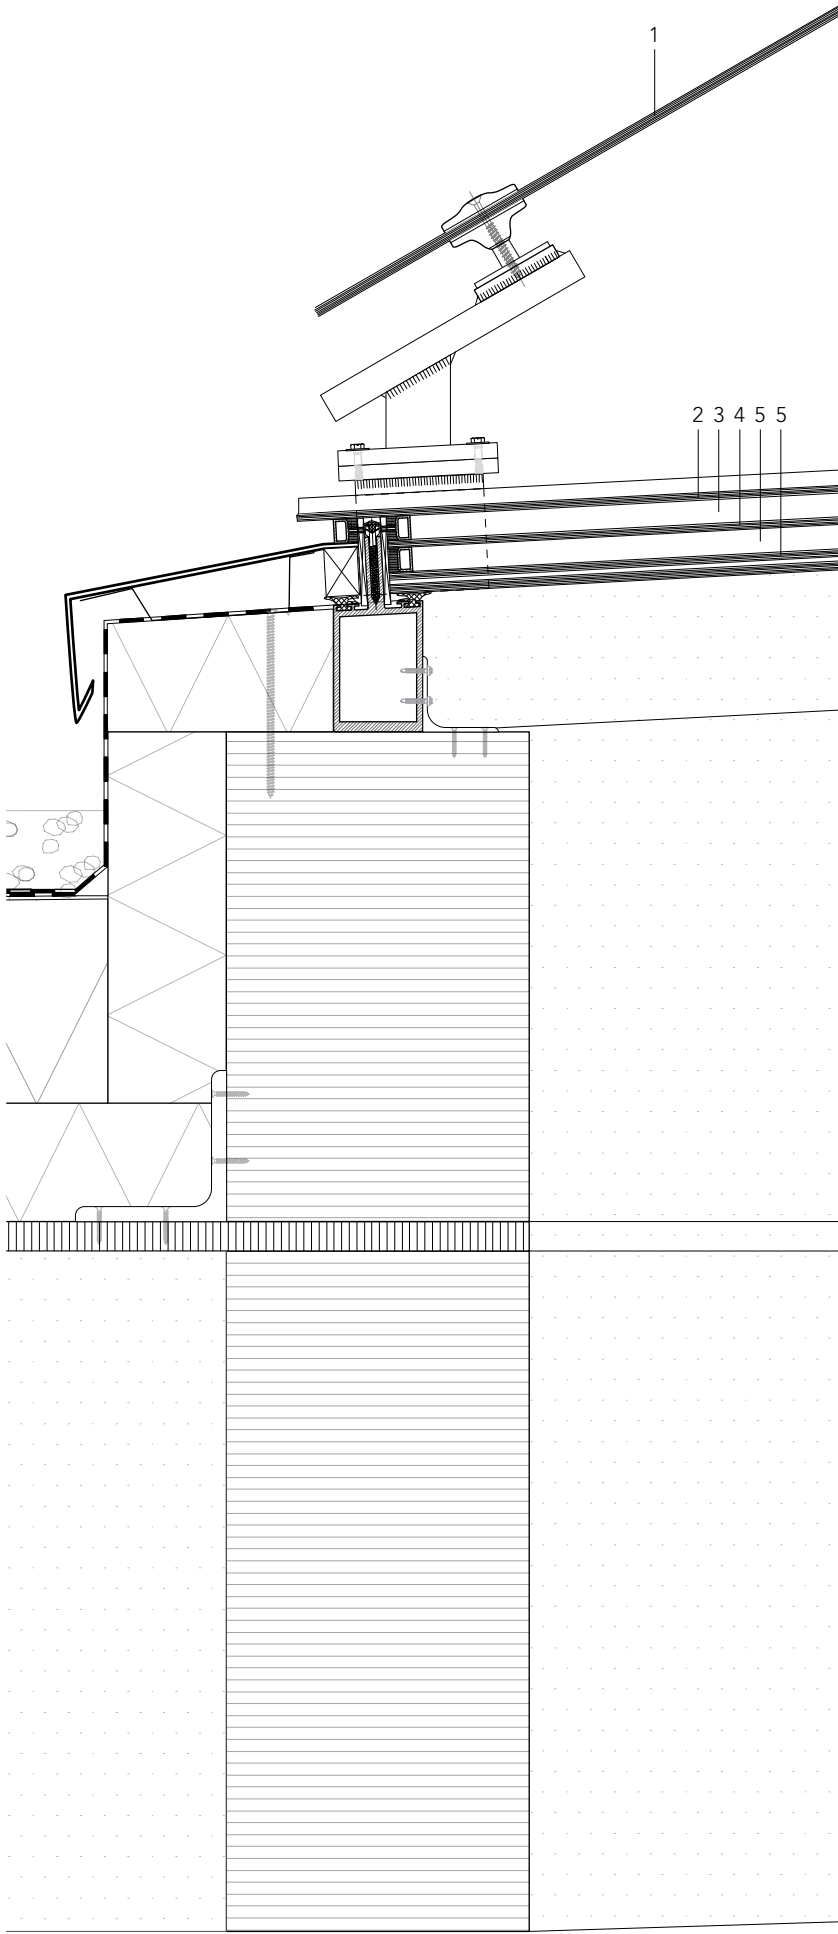