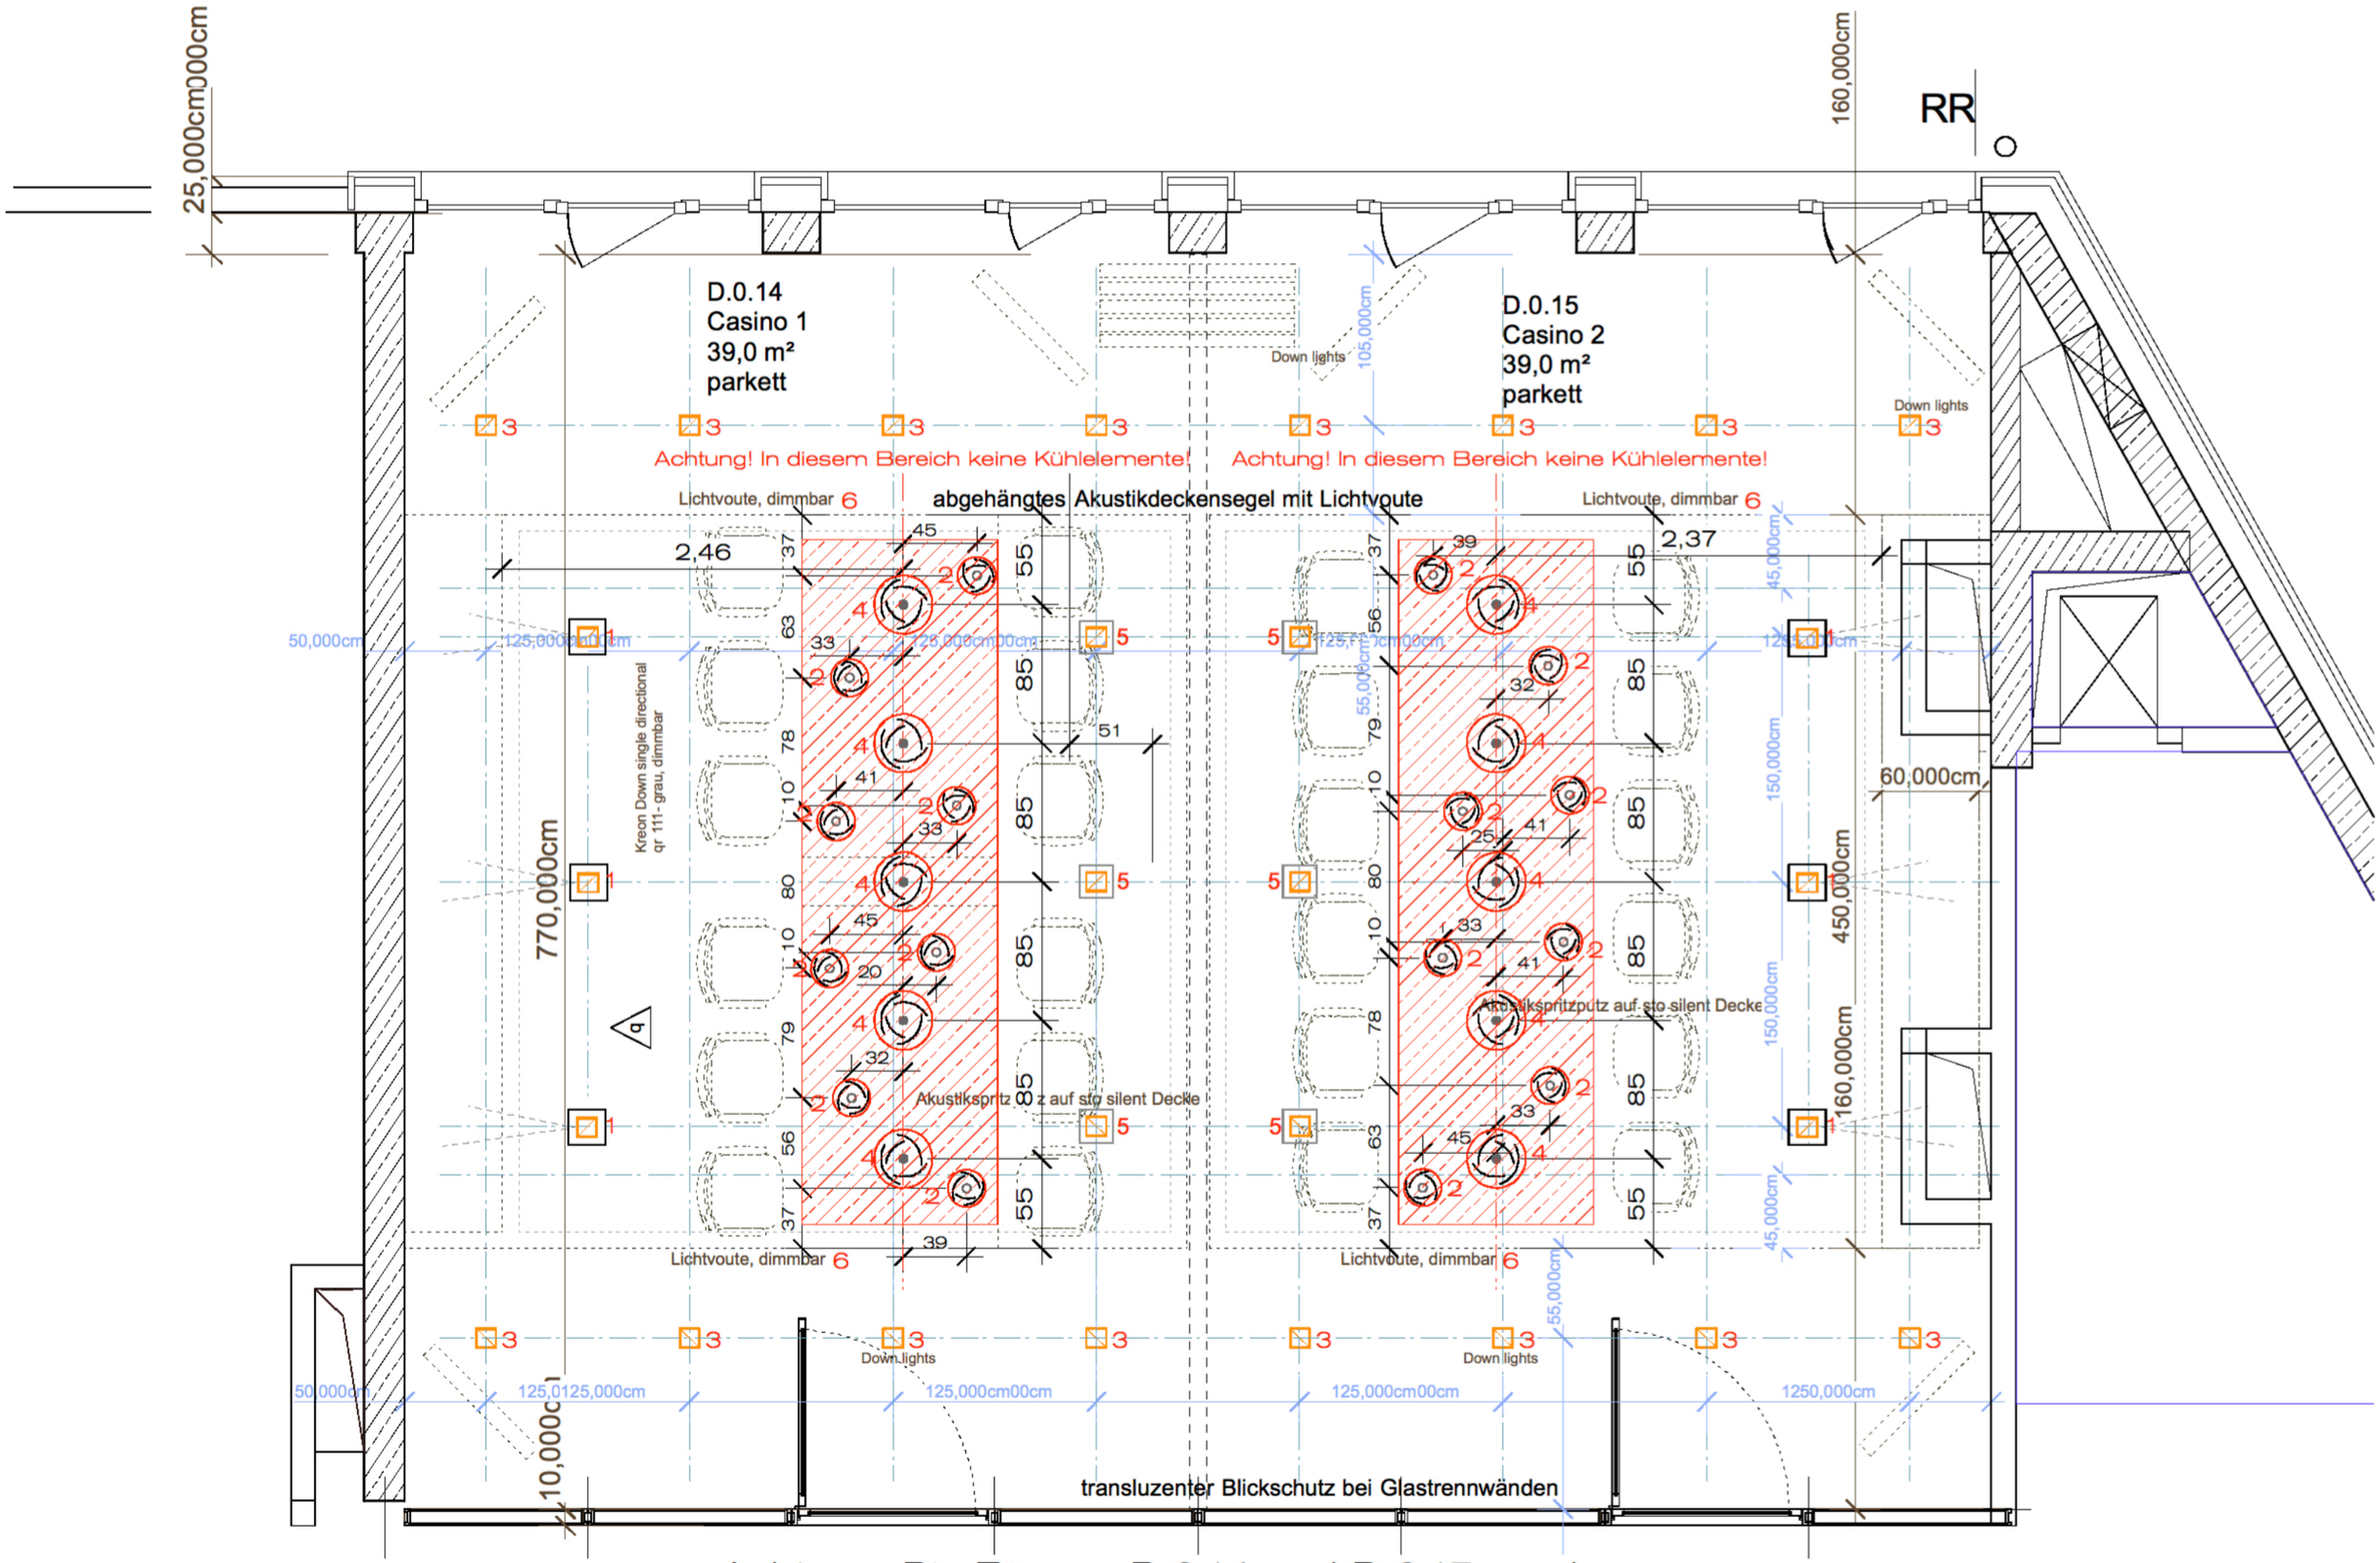

Achtung: Die Räume D.0.14 und D.0.15 werden bezüglich der Schaltkreise als getrennt angesehen!