

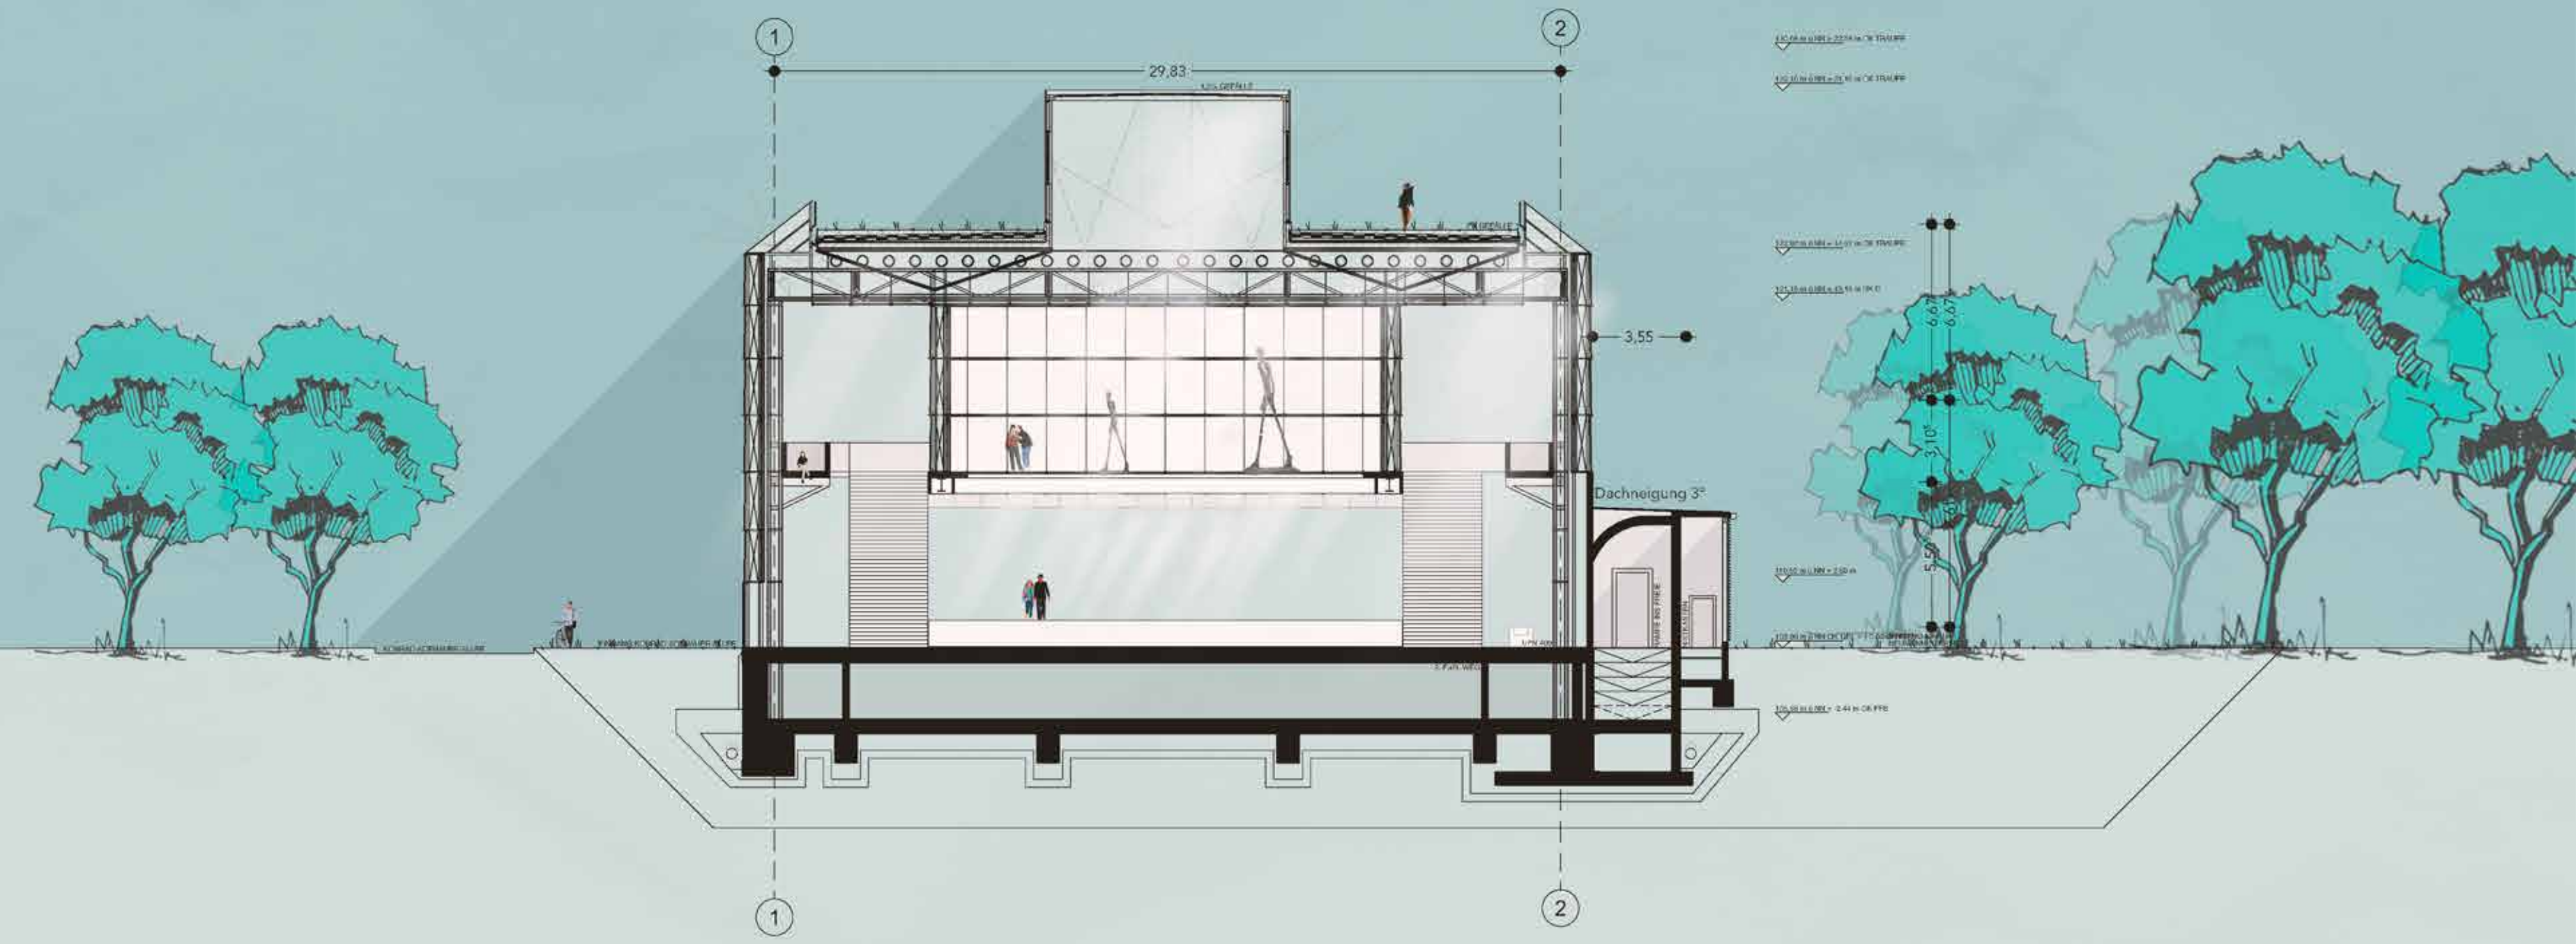


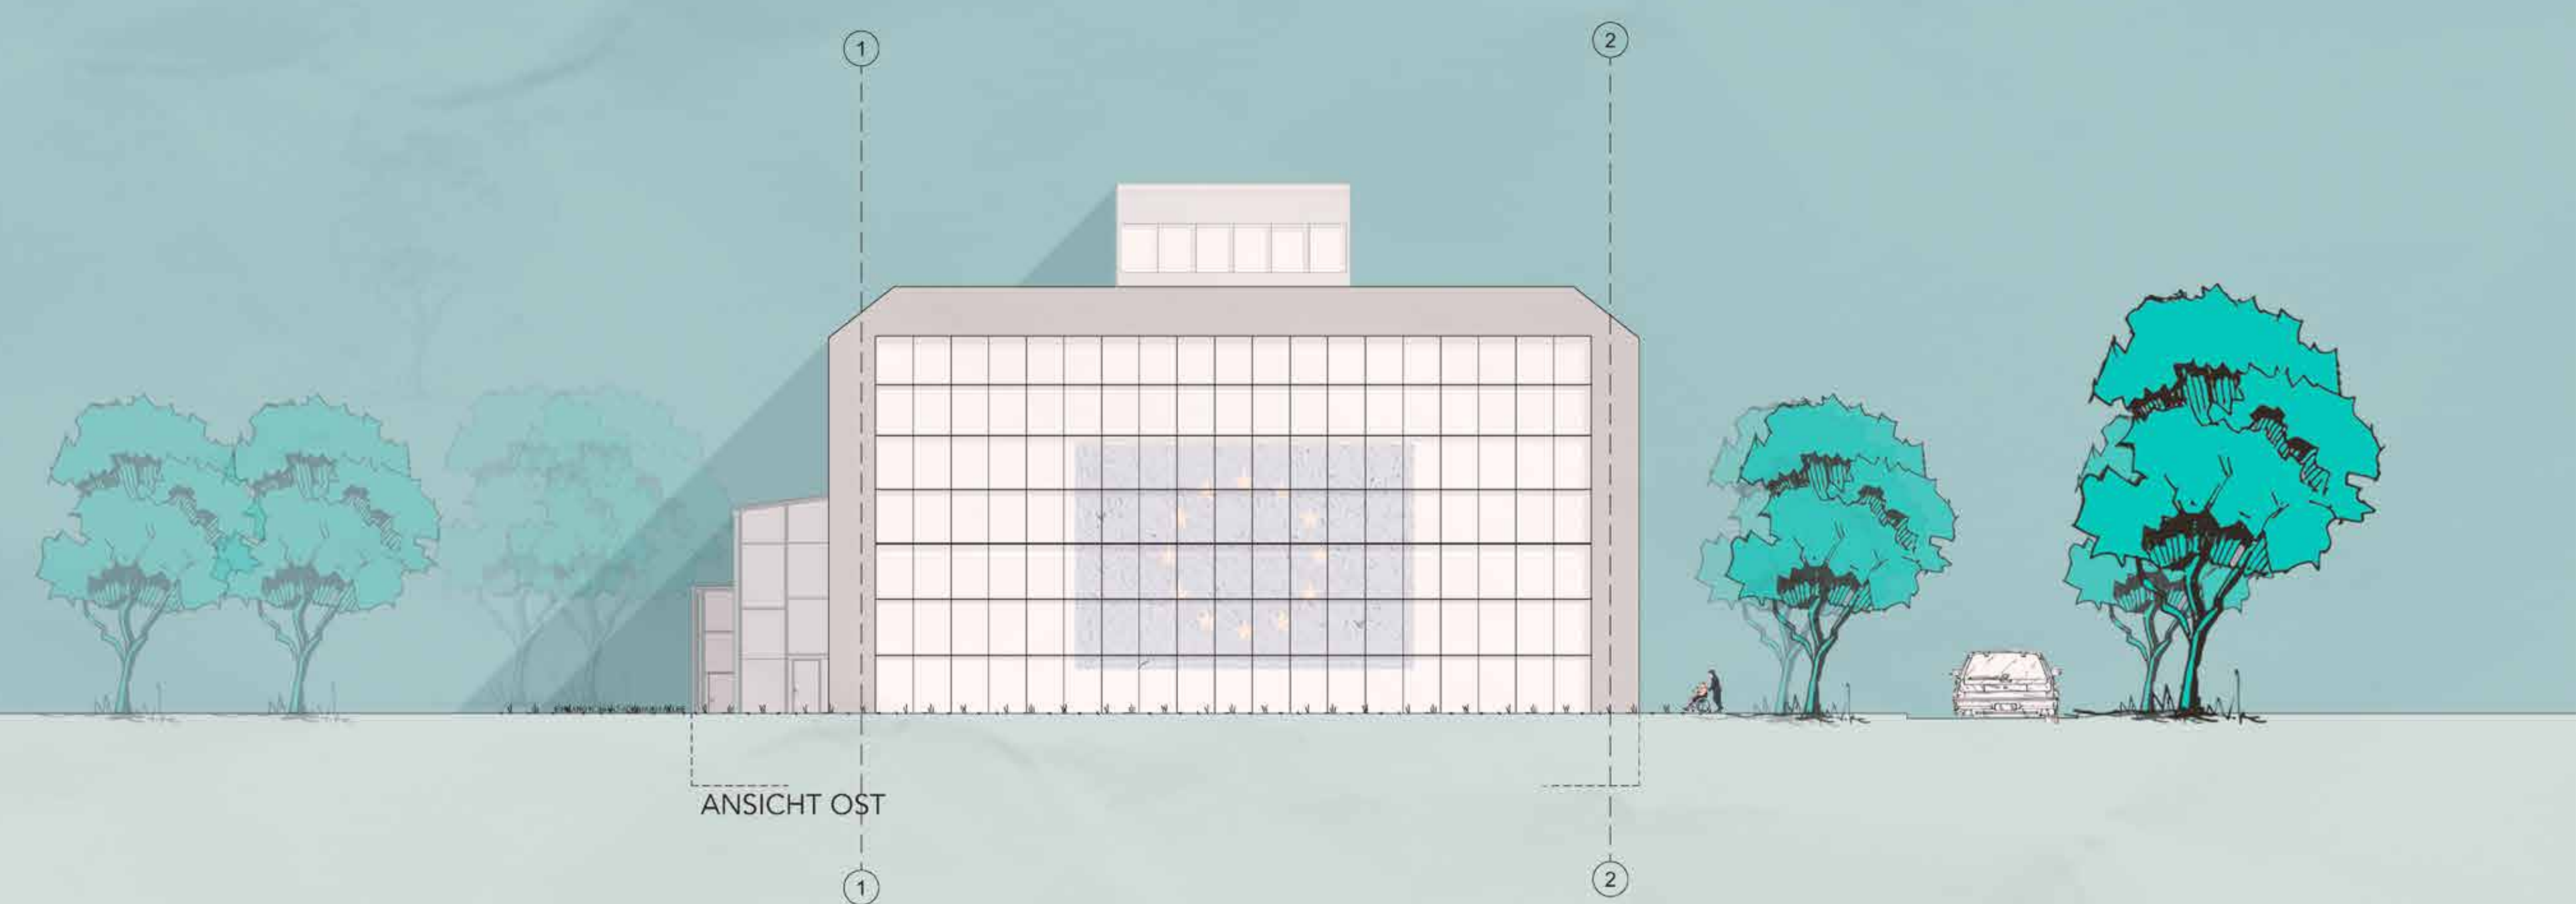

SCHNITT AA

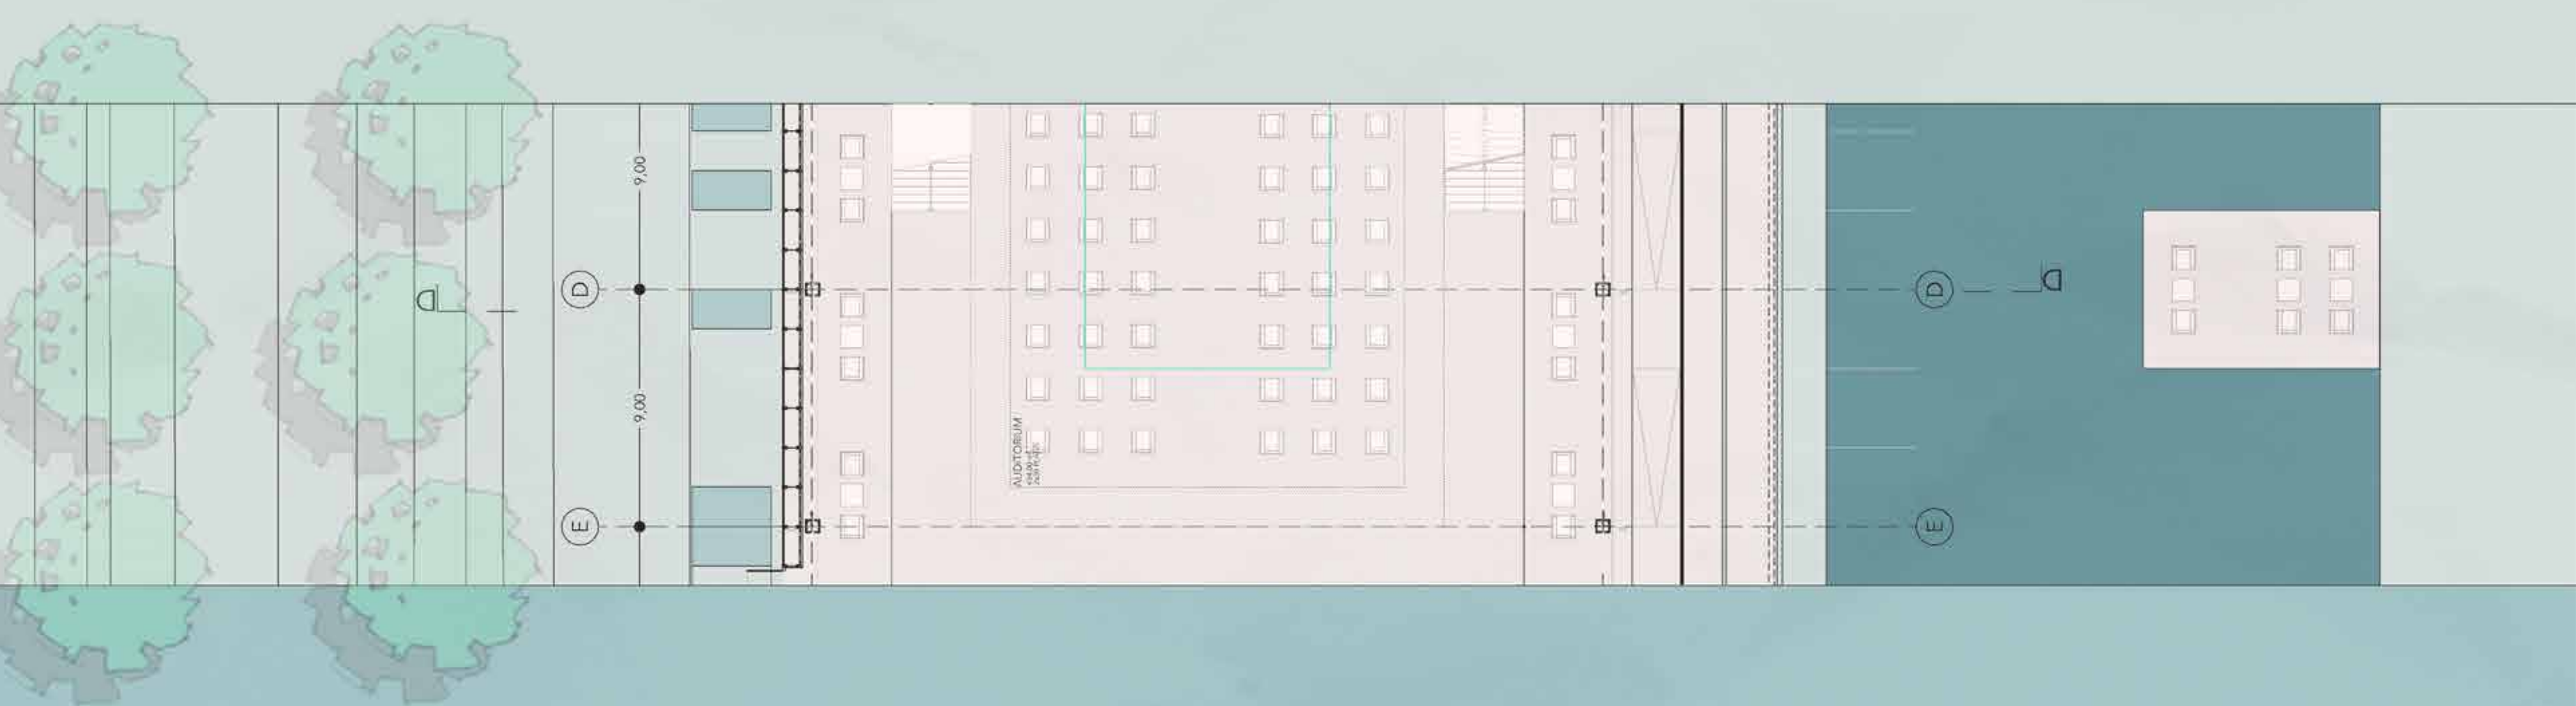

ANSICHT WEST

ANSICHT OST