


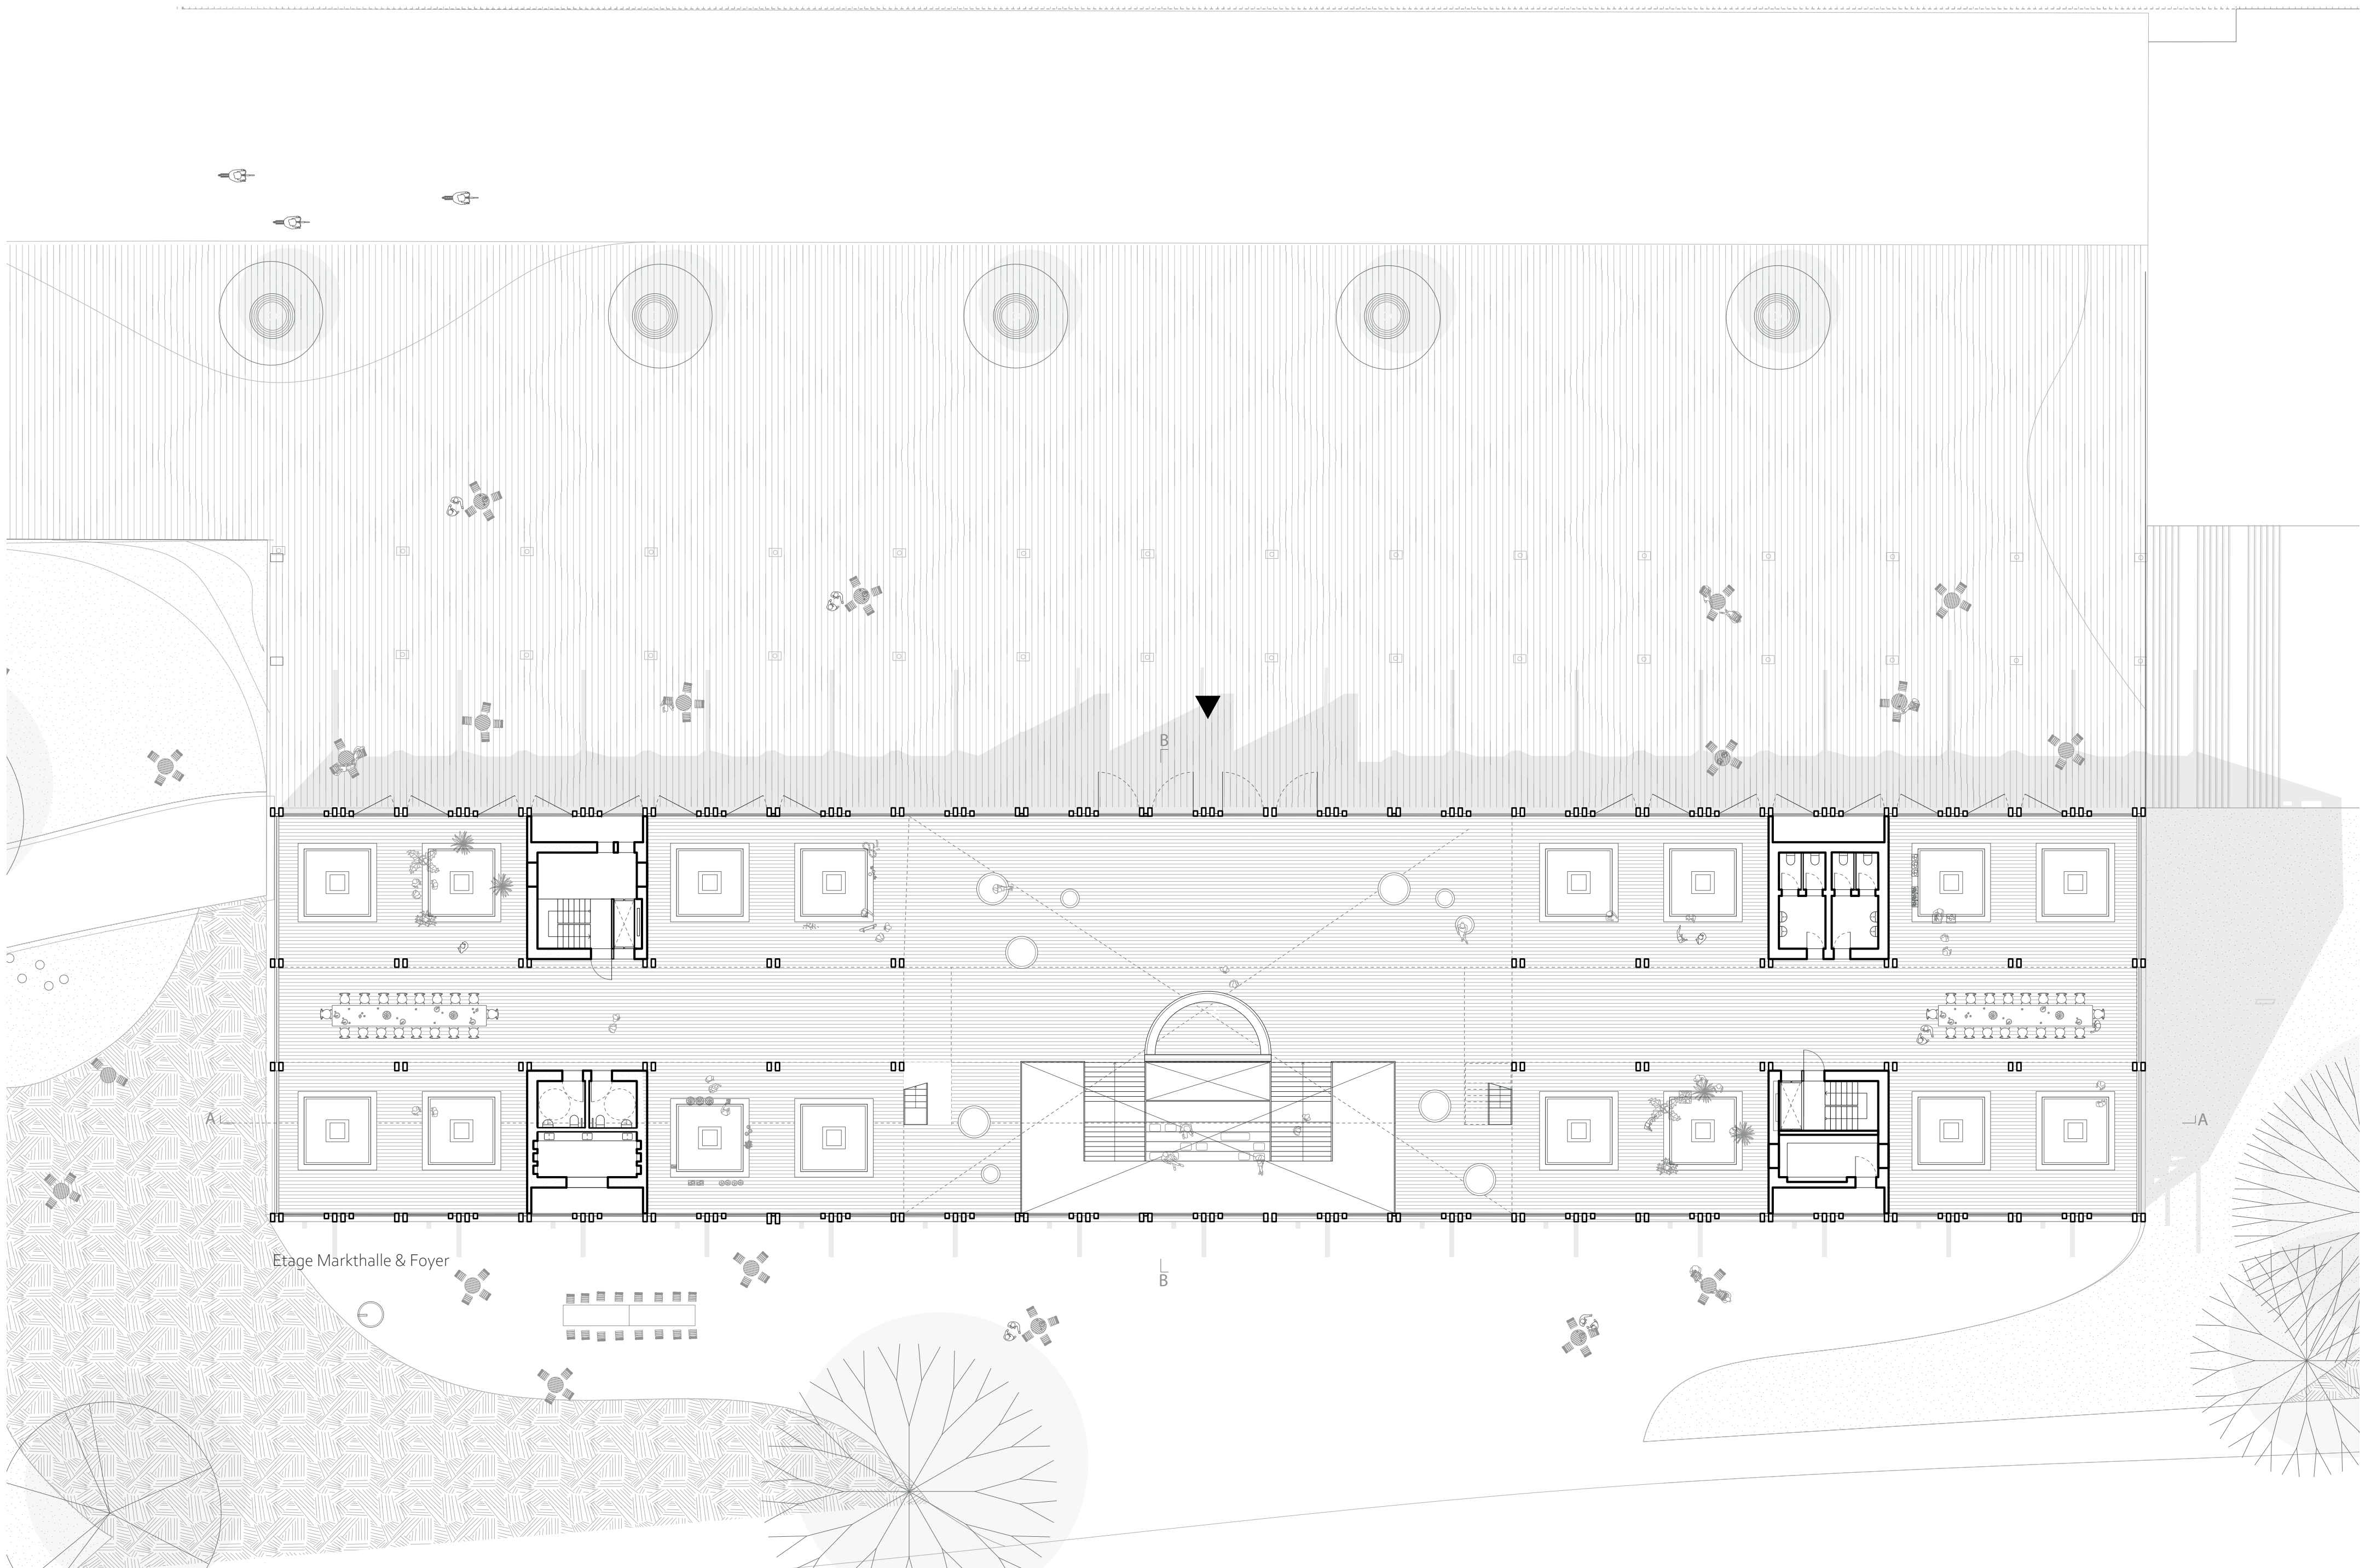

EG OSTBAHNHOF M 1:200

ME Arche Ostbahnhof | WiSe 2024/2025
Institut für konstruktives Entwerfen | Prof. Carsten Roth
Greta Sperling