


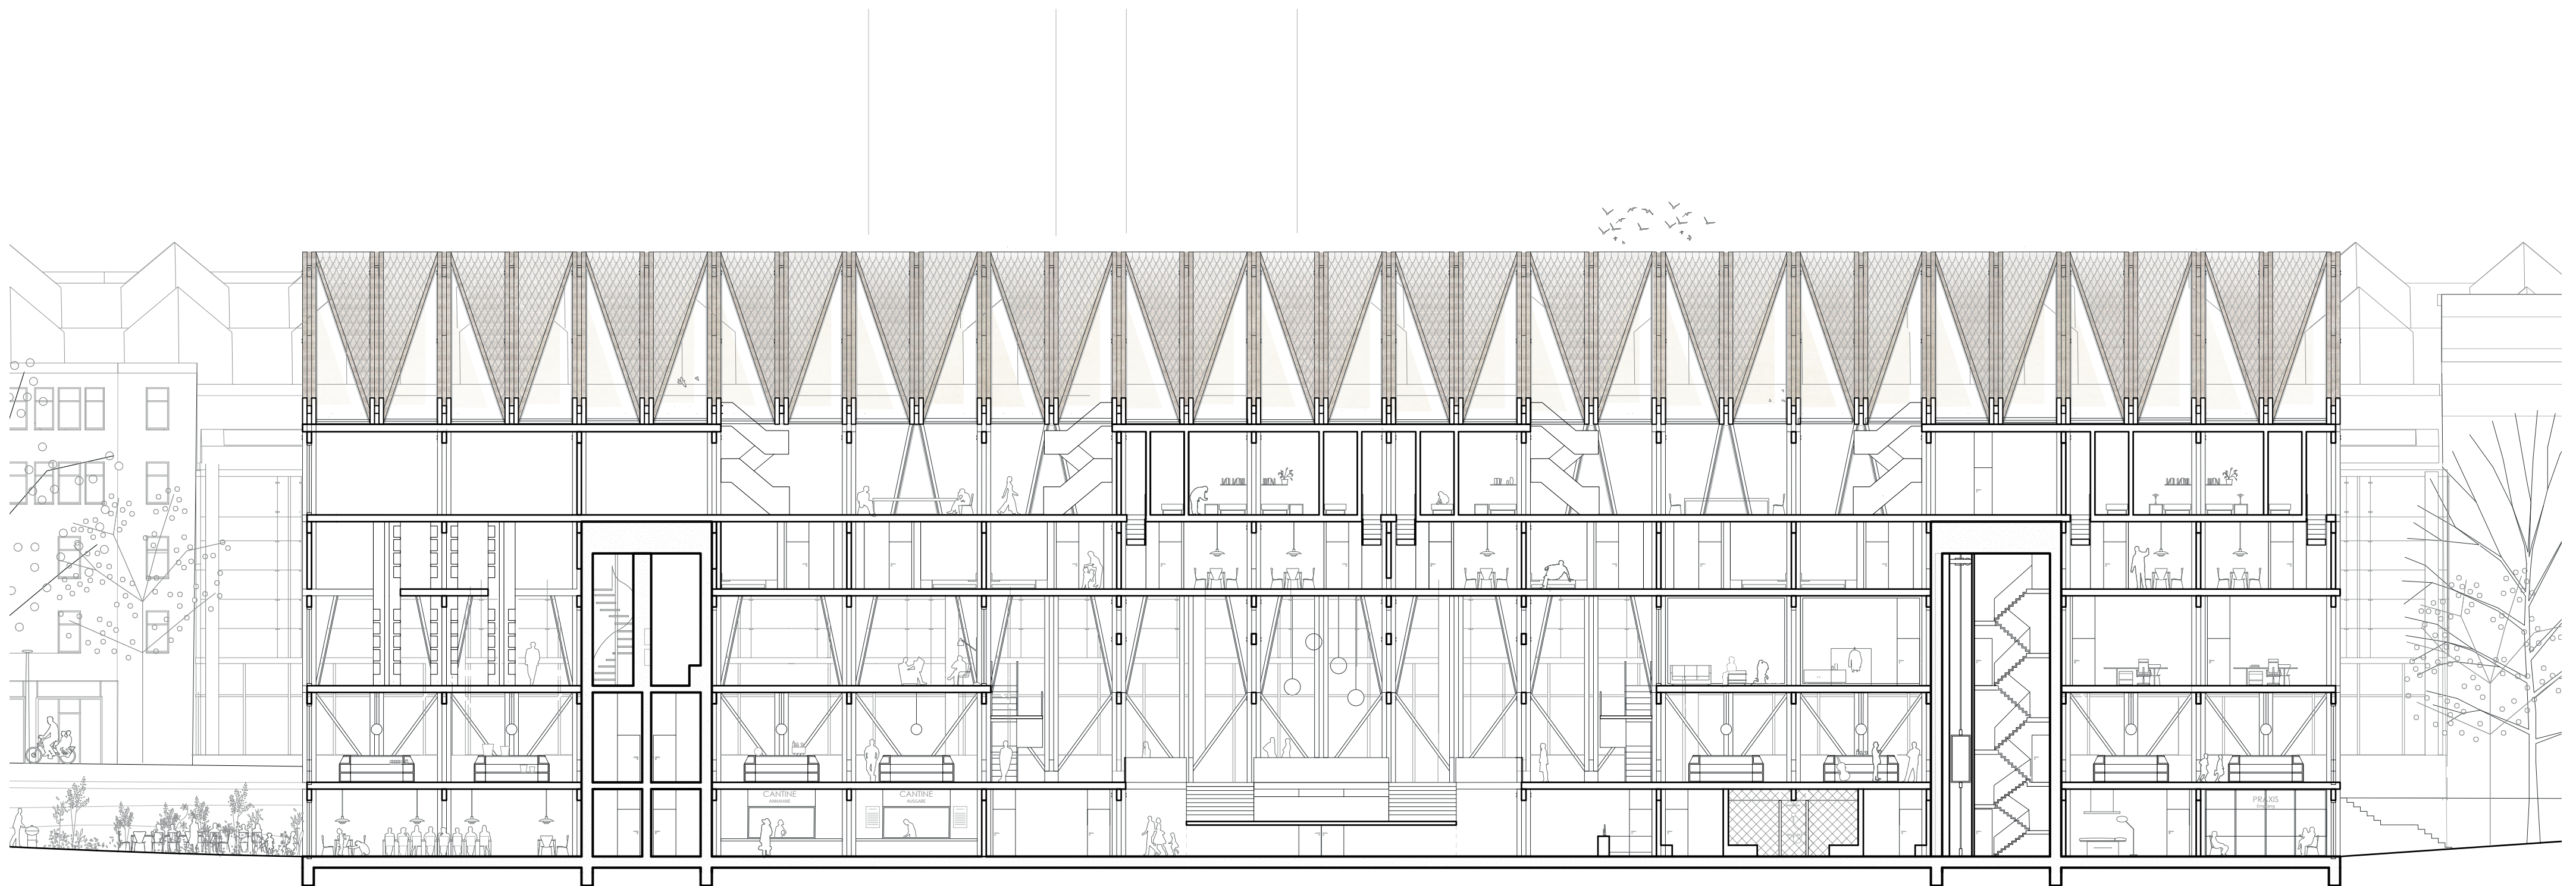

SCHNITT A-A M 1:200
 ME Arche Ostbahnhof | WiSe 2024/2025
 Institut für konstruktives Entwerfen | Prof. Carsten Roth
 Greta Sperling