
 


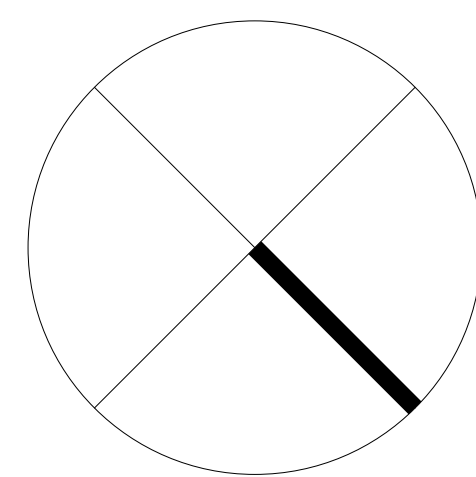

- Legende**
- W 112 Metallständerwand | Einfachständer je 2x beplankt | d = 150 mm
 - W 116 Installationswand (Knauf) W 114 je 2 x beplankt | d = 220 mm
 - FBA Fußbodeneinlauf mit Geruchsverschluss
 - SW Schamwand | wandhängend Salinato ESG | grün satiniert (400 x 900 mm)
 - T gebrauchsfertige WC - Trennwand Typ : 30 NR (Nassraum)
 - FB Fensterbank
 - SB Sohlbank
 - RS Raffstore
 - FL wärmegedämmter Flachsturz
 - RR Regenrohr DN 200

Raumstempel	
Raumnr. Raumbezeichnung	
± 0.00 OKRFB ± 0.00 OKFFB	
± 0.00 UKRD 0.20 mliche Höhe	
0.00 am Fläche 0.00 m Umfang	
Bodenbelag	

- Fußbodenaufbau | Hallen**
- 2.00 -3.00 mm Epoxidharzbeschichtung
 - 25.00 cm Rutschfestigkeit R9 - R10 Stahlbeton C25 / 30 - fugenlos | Matten Q 335 | BÜ d=8 | 15 Randseisen 2 | d = 10)
 - 0.3 mm PE - Folie
 - 5.00 cm Kiesfilterschicht | Sauberkeitsschicht
- Fußbodenaufbau Umkleide, Sanitärbereich**
- 1.00 cm Fliesen
 - 2.00 cm Varitherm
 - 24.00 cm Fußbodenheizung Stahlbeton C25 / 30 - fugenlos | Matten Q 335 | BÜ d=8 | 15 Randseisen 2 | d = 10)
 - 0.3 mm PE - Folie
 - 5.00 cm Kiesfilterschicht | Sauberkeitsschicht
- Fußbodenaufbau obere Geschosse**
- 1.00 cm Fliesen
 - 5.00 cm Estrich
 - 1.00 cm Baufolie
 - 5.00 cm Styrodur
 - 22.00 cm Stahlbeton C25 / 30 - fugenlos | Matten Q 335 | BÜ d=8 | 15 Randseisen 2 | d = 10)

- Fischer ISOTHERM LL 100 | Warmhalle
- Riegel Fischer | Metsec C - Profil 232 C 25
- Fischer TRAPEZ Stahltrapezprofile Kalthalle für Wandelemente 35 / 207
- Dachaufbau - Warm- und Kalthalle:**
- Fischer Therm DL 140 | 1.00 m x 9.00 m

- Dachaufbau - Bürotrakt:**
- Dachbahn Rhepanol Ik mechanisch befestigt im Klettsystem
- Wärmedämmschicht EPS, Styrodur LDE - Platten 120 mm dick
- Gefälleblech
- Stahlbetondecke

Mauerwerk | Poroton

Trockenbau - Knauf Fireboard F90 beidseitig doppelt beplankt

P RWA - Geräte mit Pneum Vollöffnung Licht - Luft - RWA

E RWA - Gerät mit elektr. Normallüftung ausgeführt mit E - Motor Licht - Luft - RWA

DN 3° Dachneigung von 3° Gefälle

Alle Maße sind von der ausführenden Firma verantwortlich zu prüfen. Für die Richtigkeit und Einhaltung der Maße haftet der Unternehmer. Differenzen zu Angaben von Statiker und Projektanten sowie Plan- und Massendifferenzen müssen vor der Ausführung mit den zuständigen Planern geklärt werden. Bedenken gegen die vorgesehene Konstruktion müssen dem Architekten rechtzeitig mitgeteilt werden. Mit der Ausführung übernimmt die ausführende Firma Haftung und Gewährleistung im vollen Umfang. Der Architekt haftet nicht für Massendifferenzen.

Bauherr
Sächsisch - Bayerische Starkstrom - Gerätebau GmbH
Ohrnstraße 1
08496 Neumarkt i. Sa.

Unterschrift

Bauvertraben


Errichtung einer Produktionshalle für Compactstationen mit Bürotrakt, Kalthalle, Freiflächenüberdachung und überdachter Freilanzanlage

DIESE ZEICHNUNG IST GESTIGES EIGENTUM DES VERFASSERS. SIE UNTERLIEGT DEM URHEBERRECHT UND DARF WEDER KOPiert NOCH DITTEN NOCH KONKURENTHAFEN ZUGANGLICH GEMACHT WERDEN. VERSTÖSSE WERDEN STRAFRECHTLICH VERFOLGT!
ALLE RECHTE DIESER ZEICHNUNG UNTERLIEGEN DEM URHEBERRECHTSCHUTZ!

Planungsstufe
Ausführungsplanung

gezeichnet
Julia Schimmel B.A.
geprüft
Dipl.-Ing. Wolfgang Korb

Datum | Maßstab
10. Dezember 2010 1 : 50
Planstiel
Grundriss 2.Obergeschoss Bürotrakt 00.006

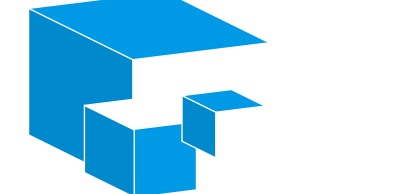

Planungsgruppe Korb
Architekten & Ingenieure
Thomasstraße 71 | 07973 Greiz
T 03661 3425 | 03661 45 44 16
Lange Ricke 12 | 07084 Erfurt
T 0361 63 43 43 2 | F 0361 63 34 137
www.planungsgruppe-korb.de